

# Změna č.1, 2, 3 a 4

## Územního plánu Trstěnice

Hlavní výkres (Horní Ves) M 1:5000

Úprava před vydáním - ze dne 3.12.2021


Pořizovatel: Městský úřad Mariánské Lázně

Zpracovatel: Ing.arch. Miroslav Míka

Datum: prosinec 2021

### Legenda

Stav	Návrh	
		Hranice řešené změny
		Hranice katastrálních území
		Aktualizovaná hranice zastavěného území ke dni 19.3.2020
		Hranice zastavěného území na dobu dočasnou
		Hranice zastavitelné plochy na dobu dočasnou
		Plochy bydlení - v rodinných domech - venkovské
		Plochy smíšené obytné - venkovské
		Plochy smíšené obytné - se specifickým využitím
		Plochy občanského vybavení - veřejná infrastruktura
		Plochy výroby a skladování - lehký průmysl
		Plochy dopravní infrastruktury - silniční
		Plochy výroby a skladování - lehký průmysl - fotovoltaické elektrárny
		Plochy smíšené nezastavěného území - rekreační nepobytové
		Plochy zemědělské - travní
		Plochy zemědělské - orné
		Koridory el. energie

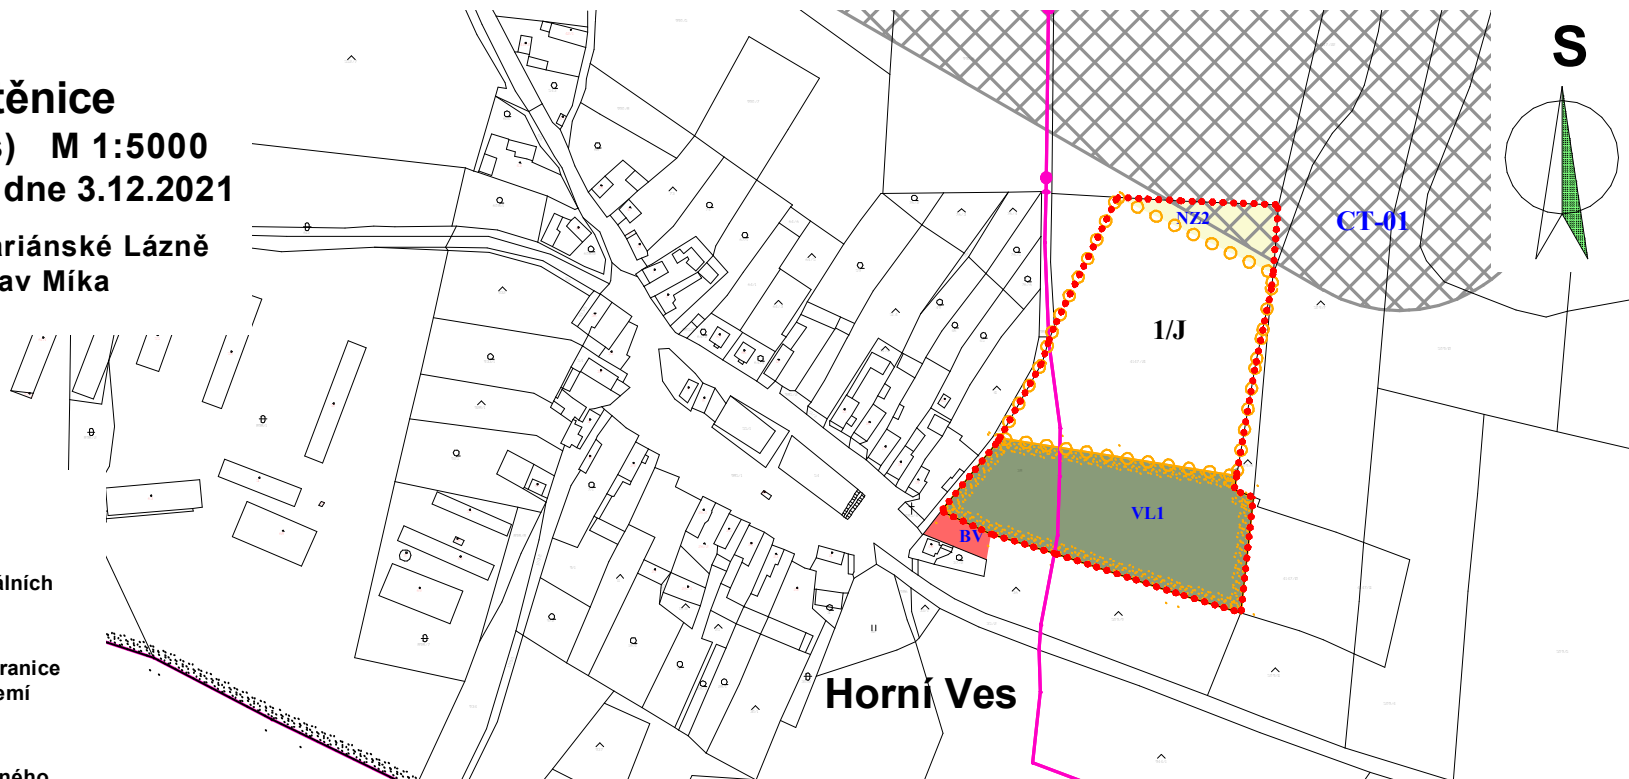

### ZÁZNAM O ÚČINNOSTI:

#### Změna č. 1, 2, 3 a 4 Územního plánu Trstěnice

<i>Označení správního orgánu, který územní plán vydal:</i>	Zastupitelstvo obce Trstěnice	
<i>Datum nabytí účinnosti:</i>		
<i>Pořizovatel:</i>	Městský úřad Mariánské Lázně, Stavební úřad, oddělení územního plánování	úřední razítko a podpis
<i>Oprávněná úřední osoba za pořizovatele:</i>	Ing. Miluše Lišková Vedoucí oddělení územního plánování	