


ZMĚNA Č. 3 ÚP TEPLÁ



část odůvodnění

v. č. 3 Výkres předpokládaných záborů půdního fondu

M 1:10 000

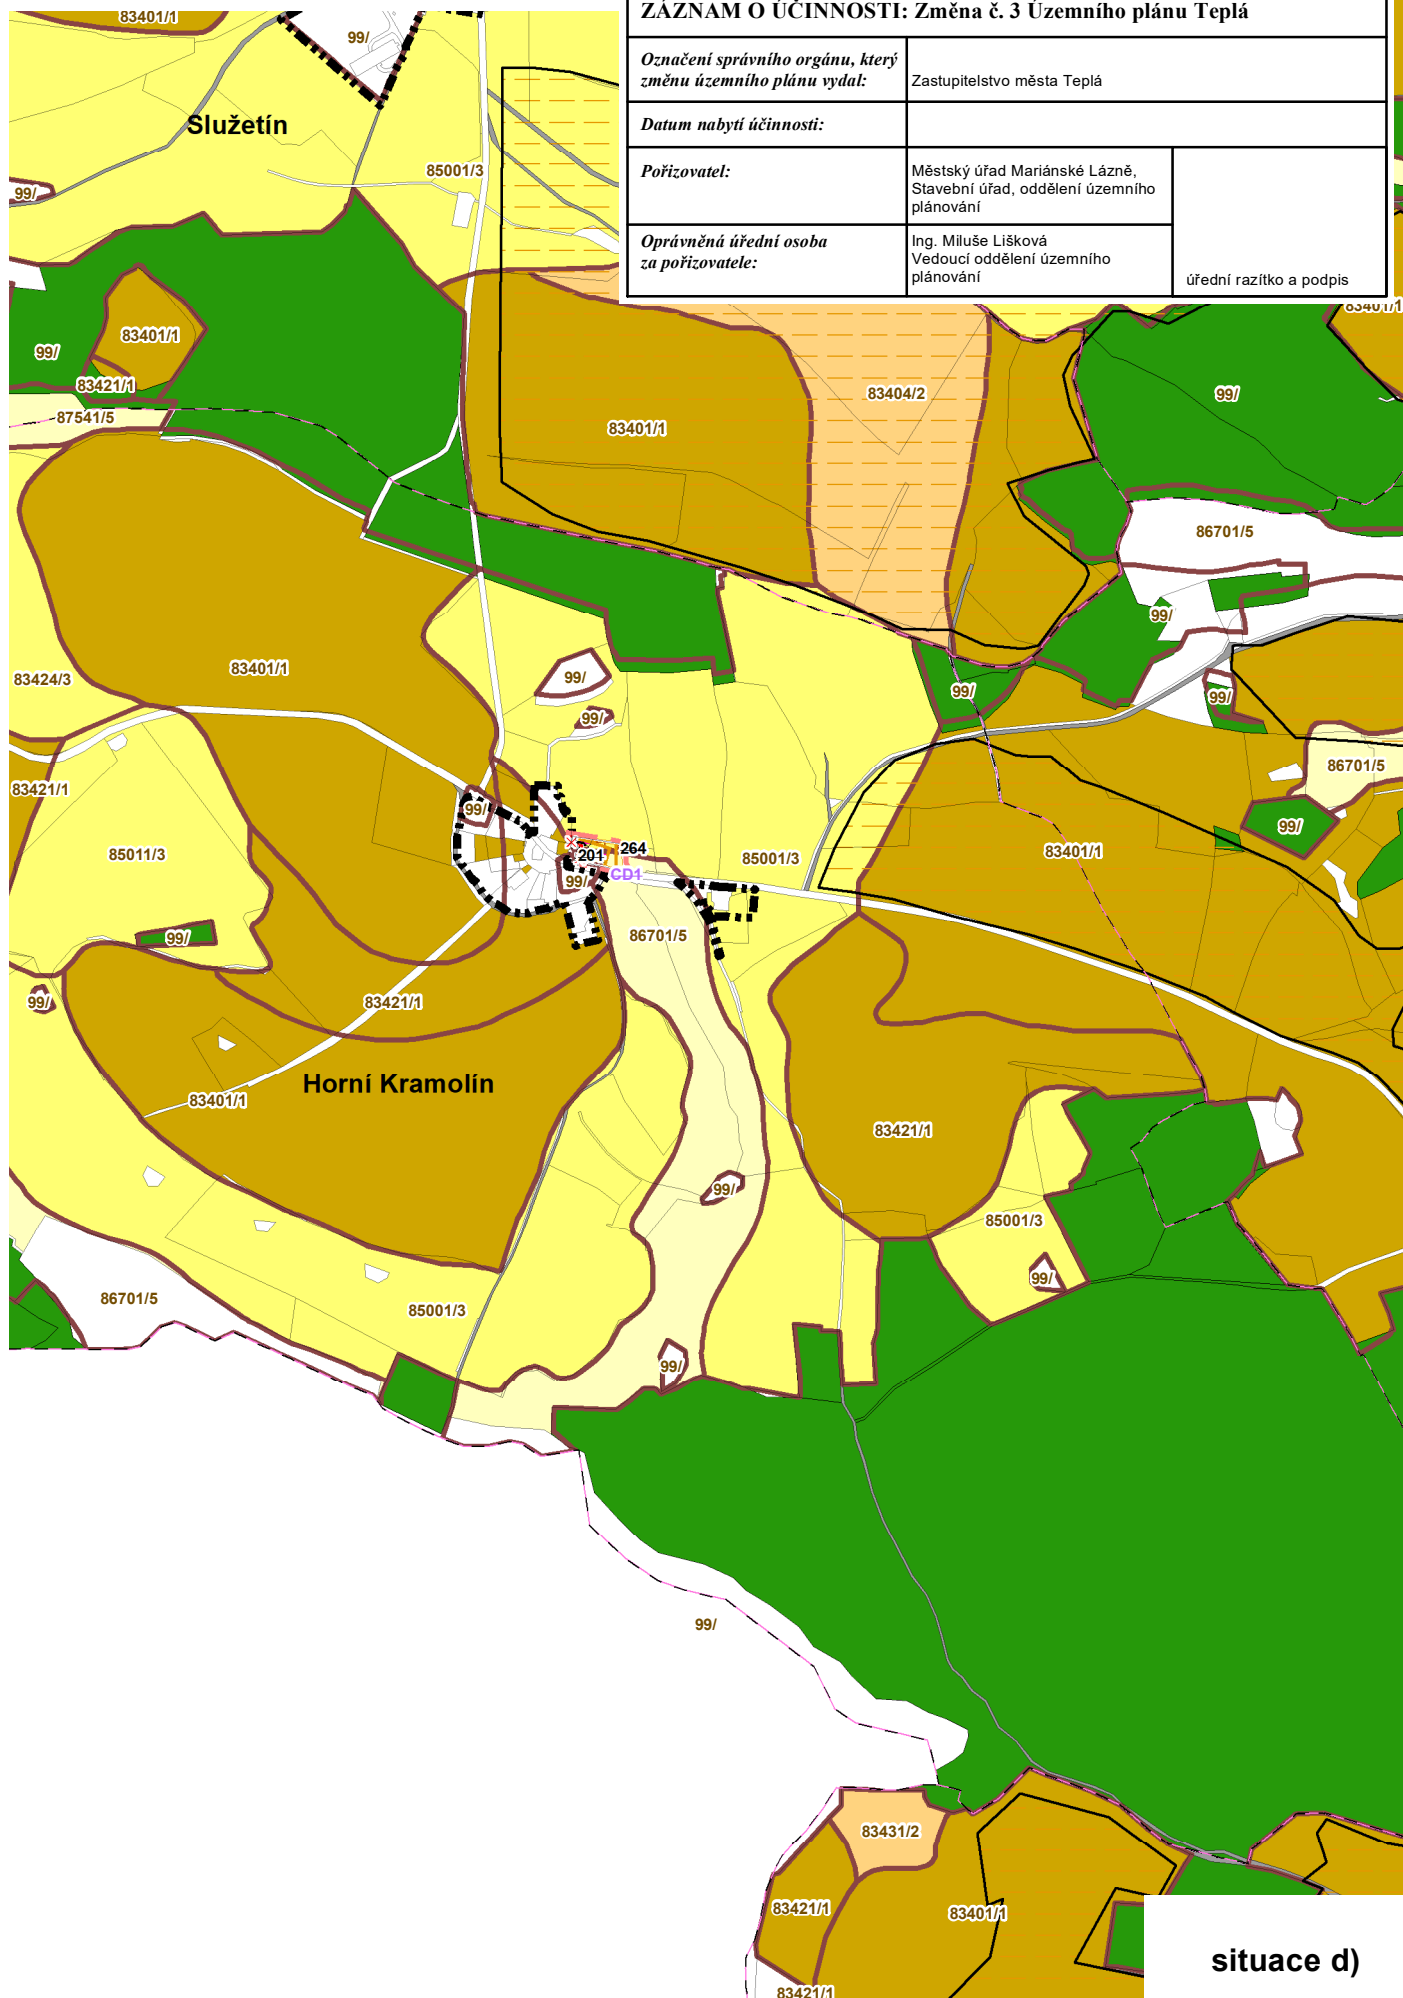

ZÁZNAM O ÚČINNOSTI: Změna č. 3 Územního plánu Teplá		
Označení správního orgánu, který změnu územního plánu vydal:	Zastupitelstvo města Teplá	
Datum nabytí účinnosti:		
Pořizovatel:	Městský úřad Mariánské Lázně, Stavební úřad, oddělení územního plánování	úřední razítko a podpis
Oprávněná úřední osoba za pořizovatele:	Ing. Miluše Lišková Vedoucí oddělení územního plánování	

situace d)