



3.2.2023
KRYK - 8852/23-2023-190206


dotčená území



MAP.CZ

2023/1079/24 29.8.2023

MĚSTSKÝ ÚŘAD MARIÁNSKÉ LÁZNĚ
odbor dopravy a veřejných věcí
Ruská 155, Mariánské Lázně
251 26

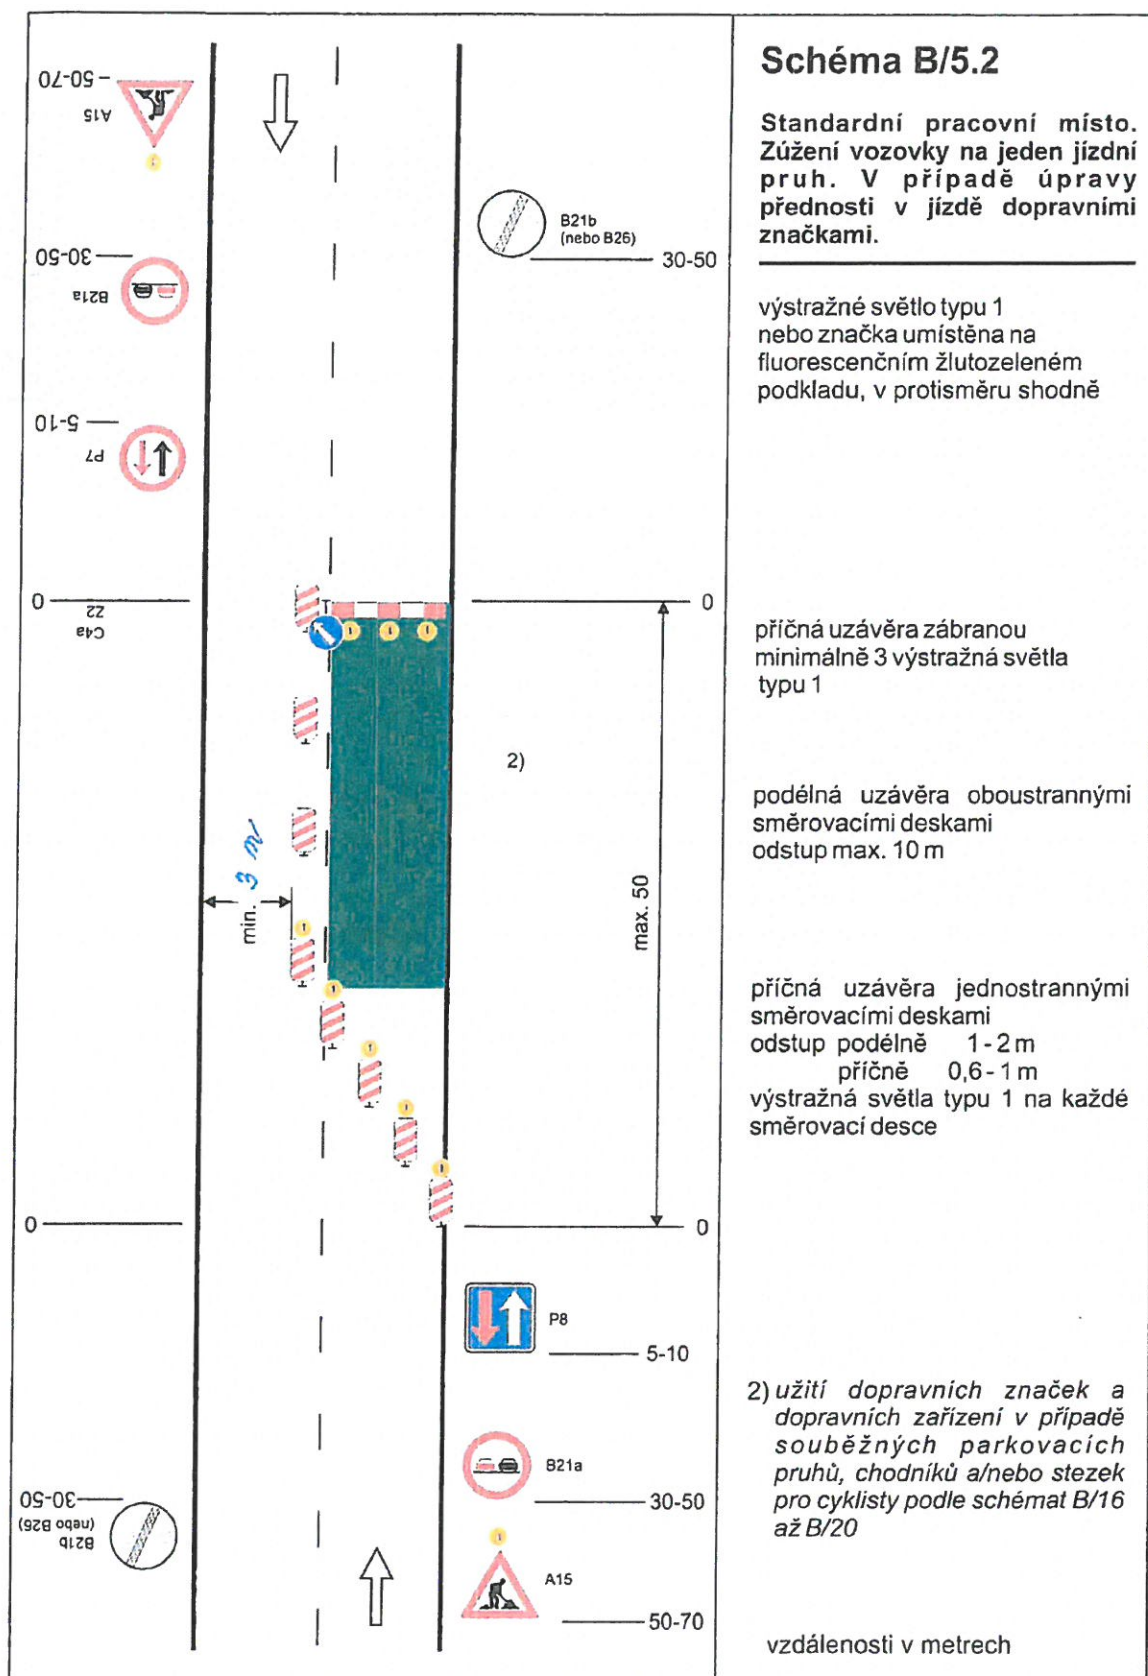

3.2.2023

1127K - 8852/ČS-2023-19020C

TP 66 / 21015

2023/1043/LA 29.3.2023

MĚSTSKÝ ÚŘAD MARIÁNSKÉ LÁZNĚ
odbor dopravy a vnitřních věcí
Ruská 155, Mariánské Lázně
2.5.1.26

