Oprava povrchu vč. středových ostrůvků - ul. Chebská, Mar. Lázně

I. etapa - I. část

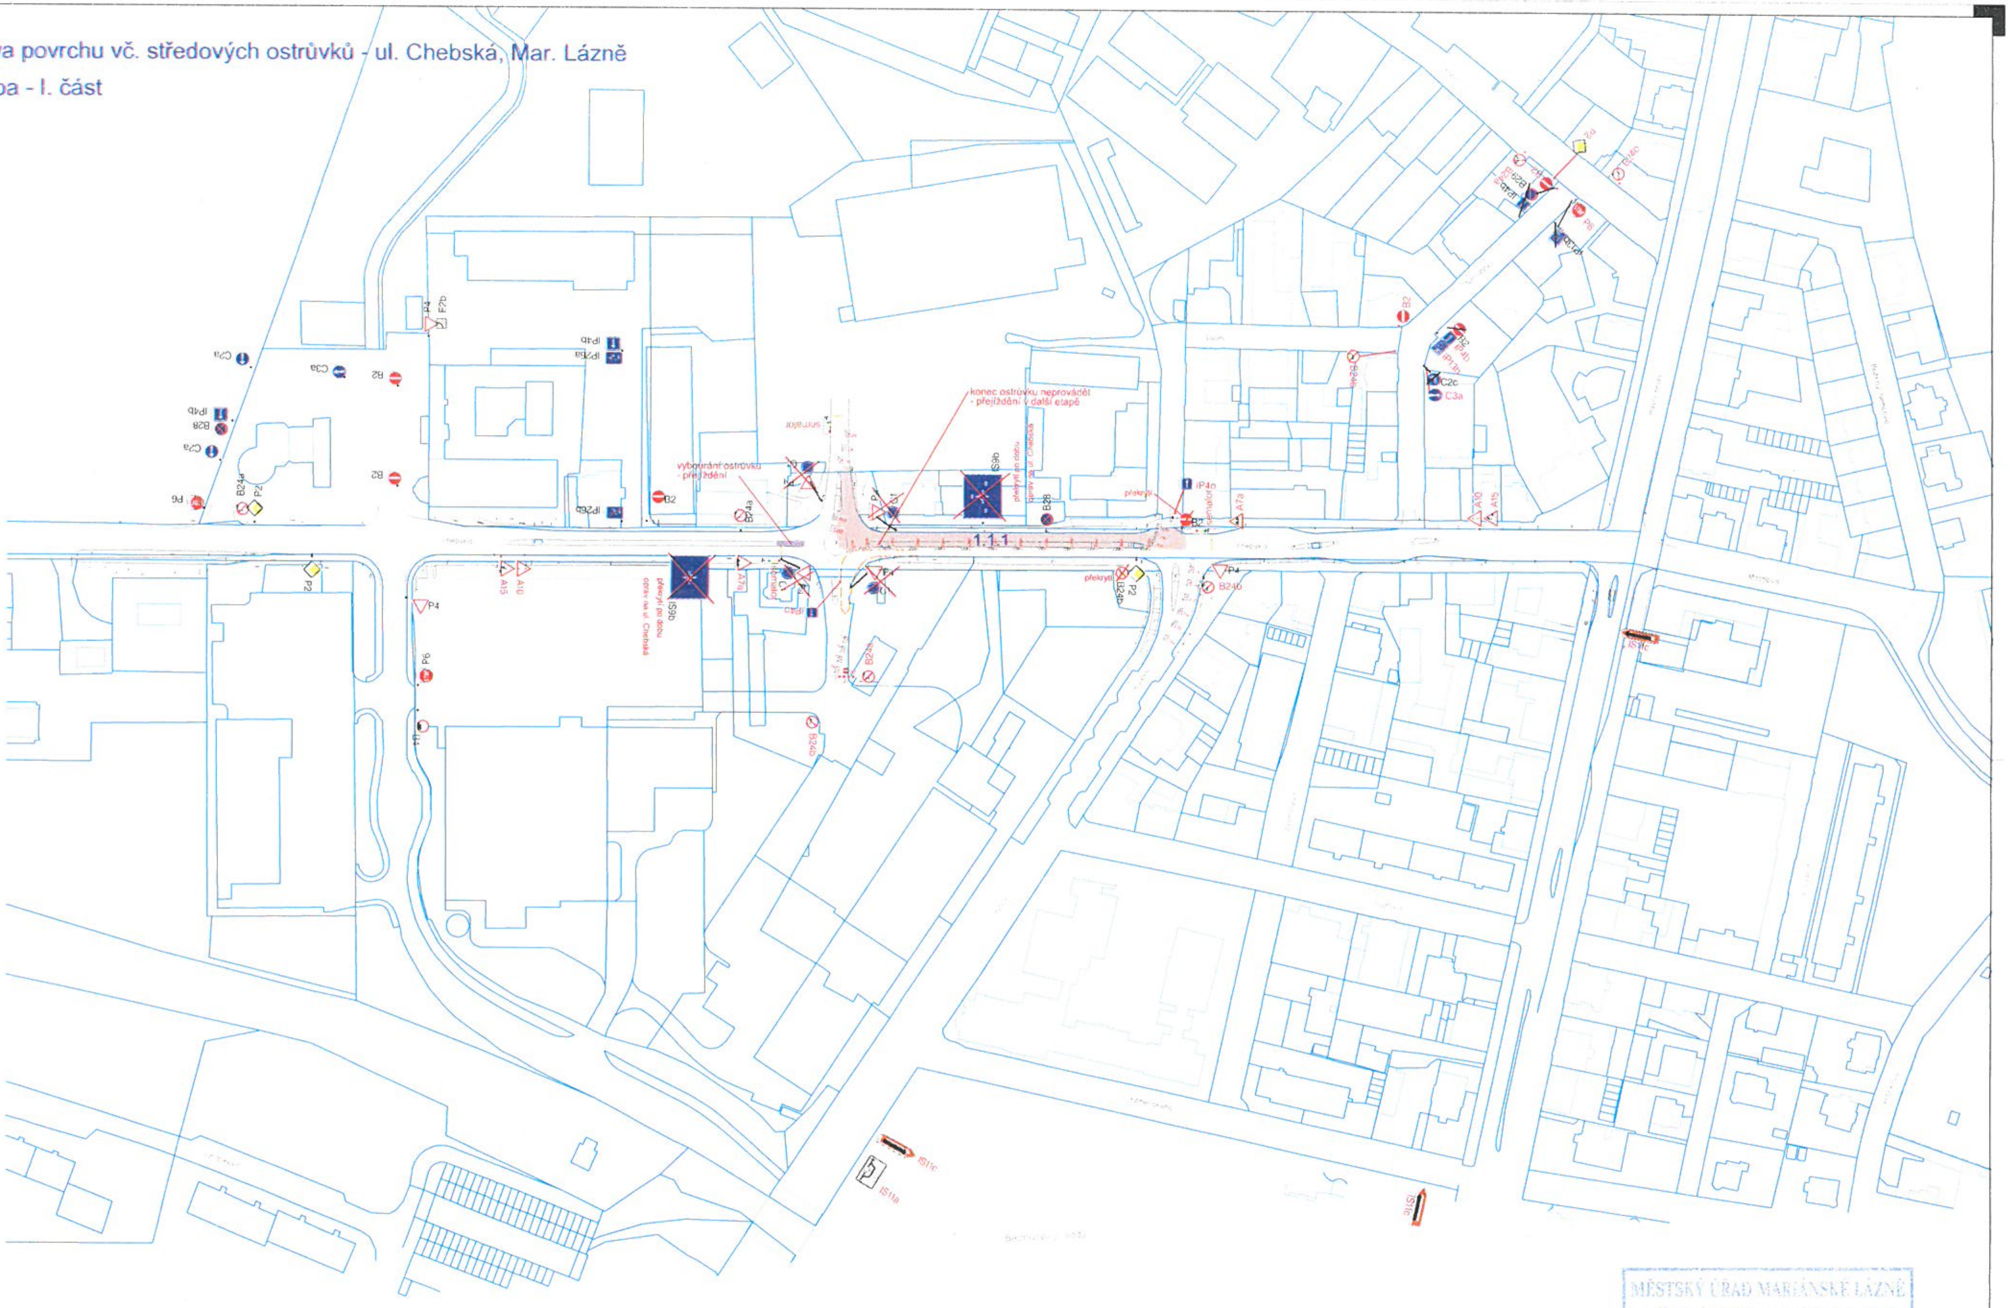

LEGENDA:

opravovaný úsek

zaasfaltování ostrůvku pro pojezd

Značky s černým označením jsou stávající, s červeným nové přechodné značení.

MĚSTSKÝ ÚŘAD MARIÁNSKÉ LÁZNĚ
odbor dopravy a vnitřních věcí
Ruská 155, Mariánské Lázně
2.5.1.25

Etapa 1.1.1

Oprava povrchu vč. středových ostrůvků - ul. Chebská, Mar. Lázně

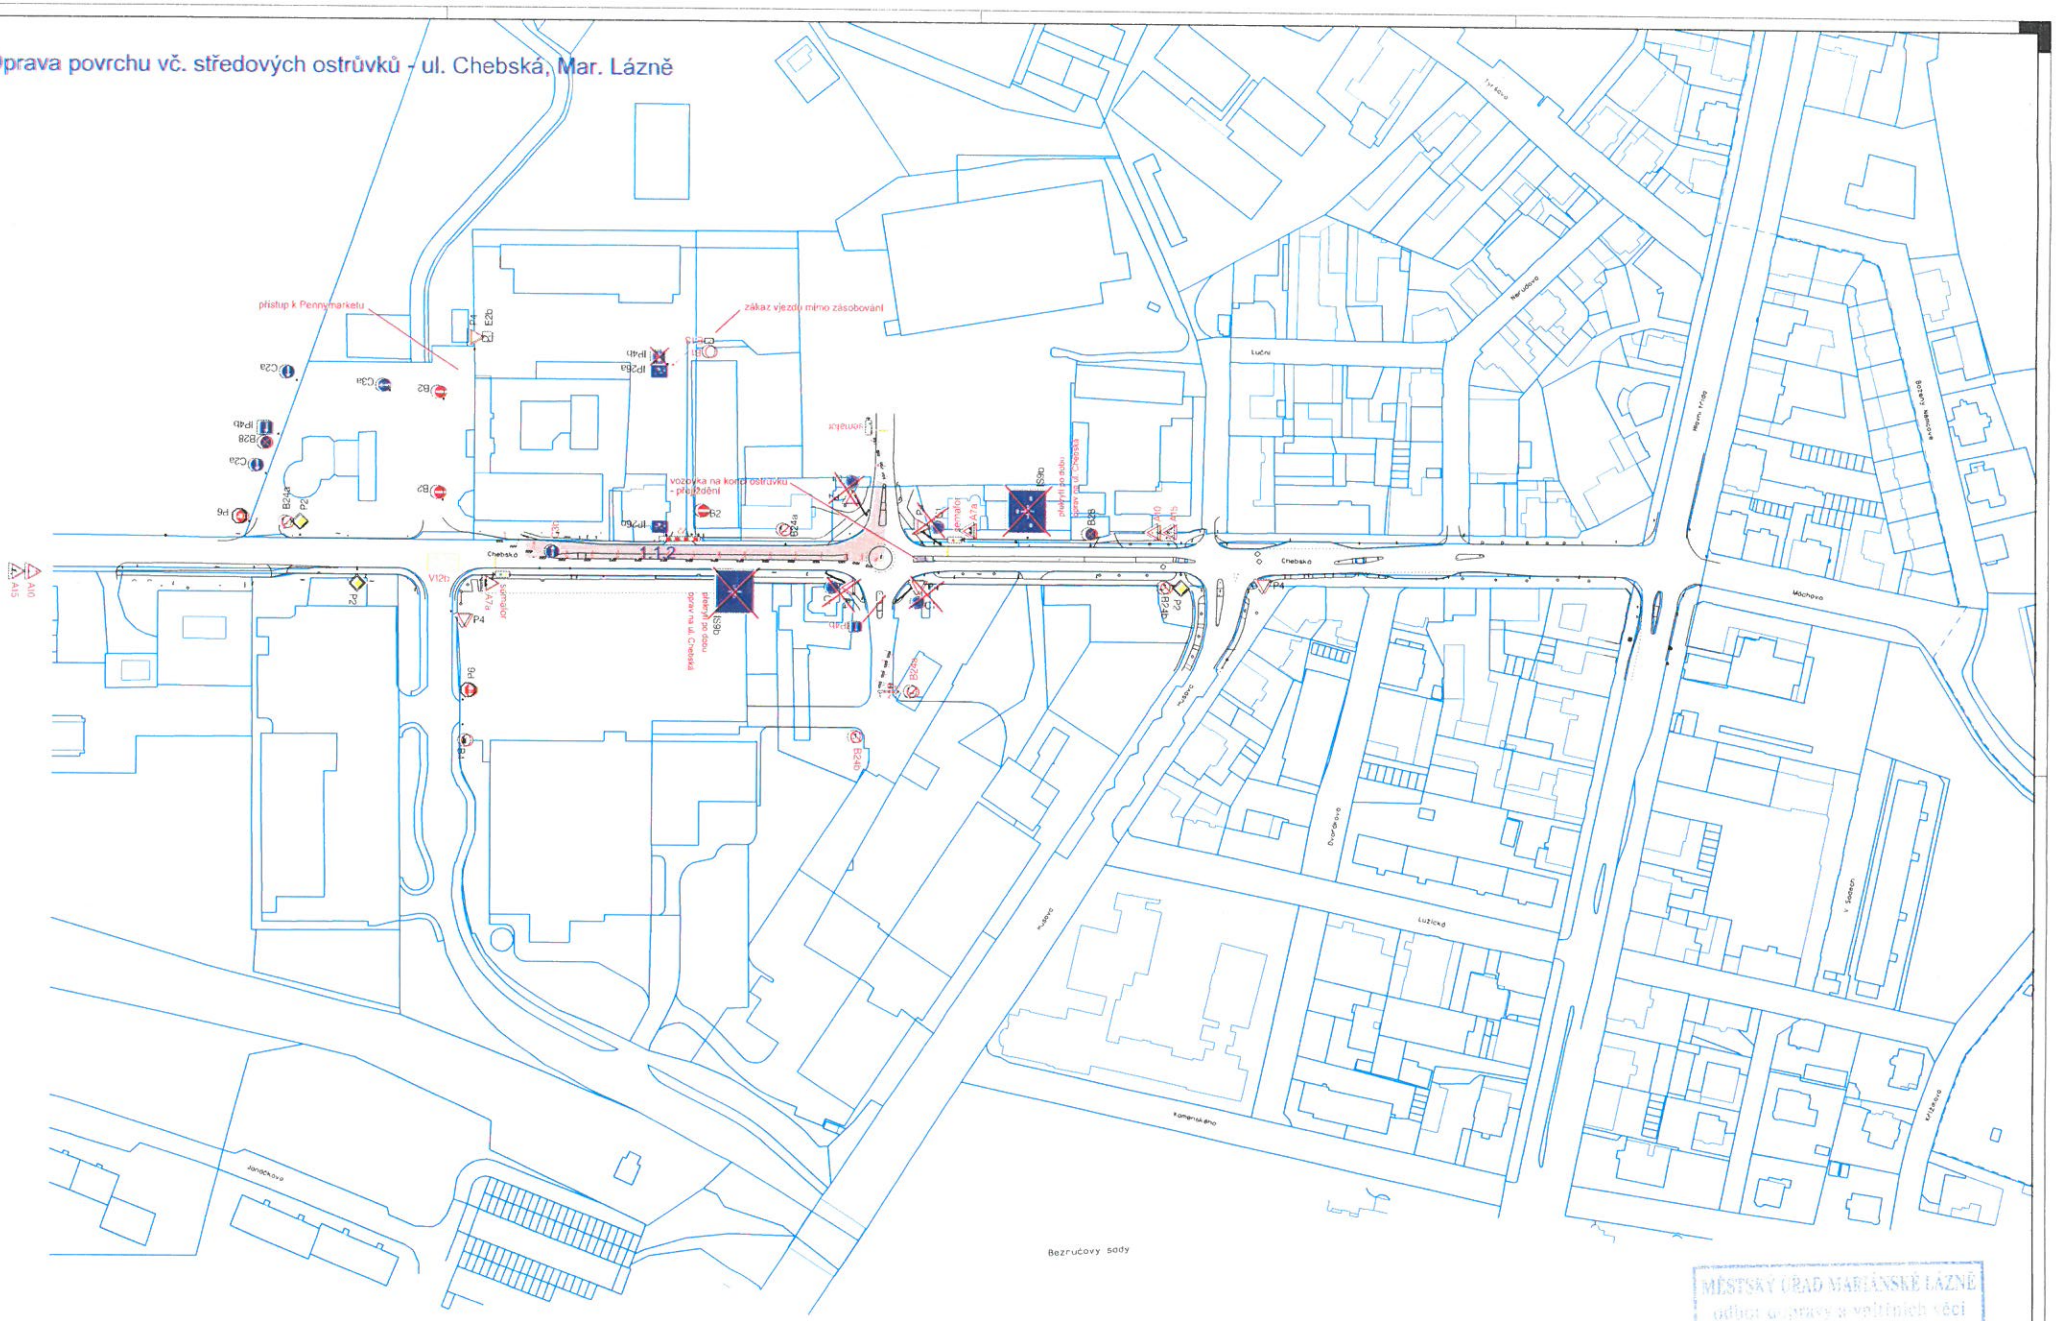

LEGENDA:

- opravovaný úsek
- zaasfaltování ostrůvku pro pojezd

Značky s černým označením jsou stávající,
s červeným nové přechodné značení.

MĚSTSKÝ ÚŘAD MARIÁNSKÉ LÁZNĚ
Ruská 155, Mariánské Lázně
2.5.1.25

Etapa 1.1.2

Oprava povrchu vč. středových ostrůvků - ul. Chebská, Mar. Lázně

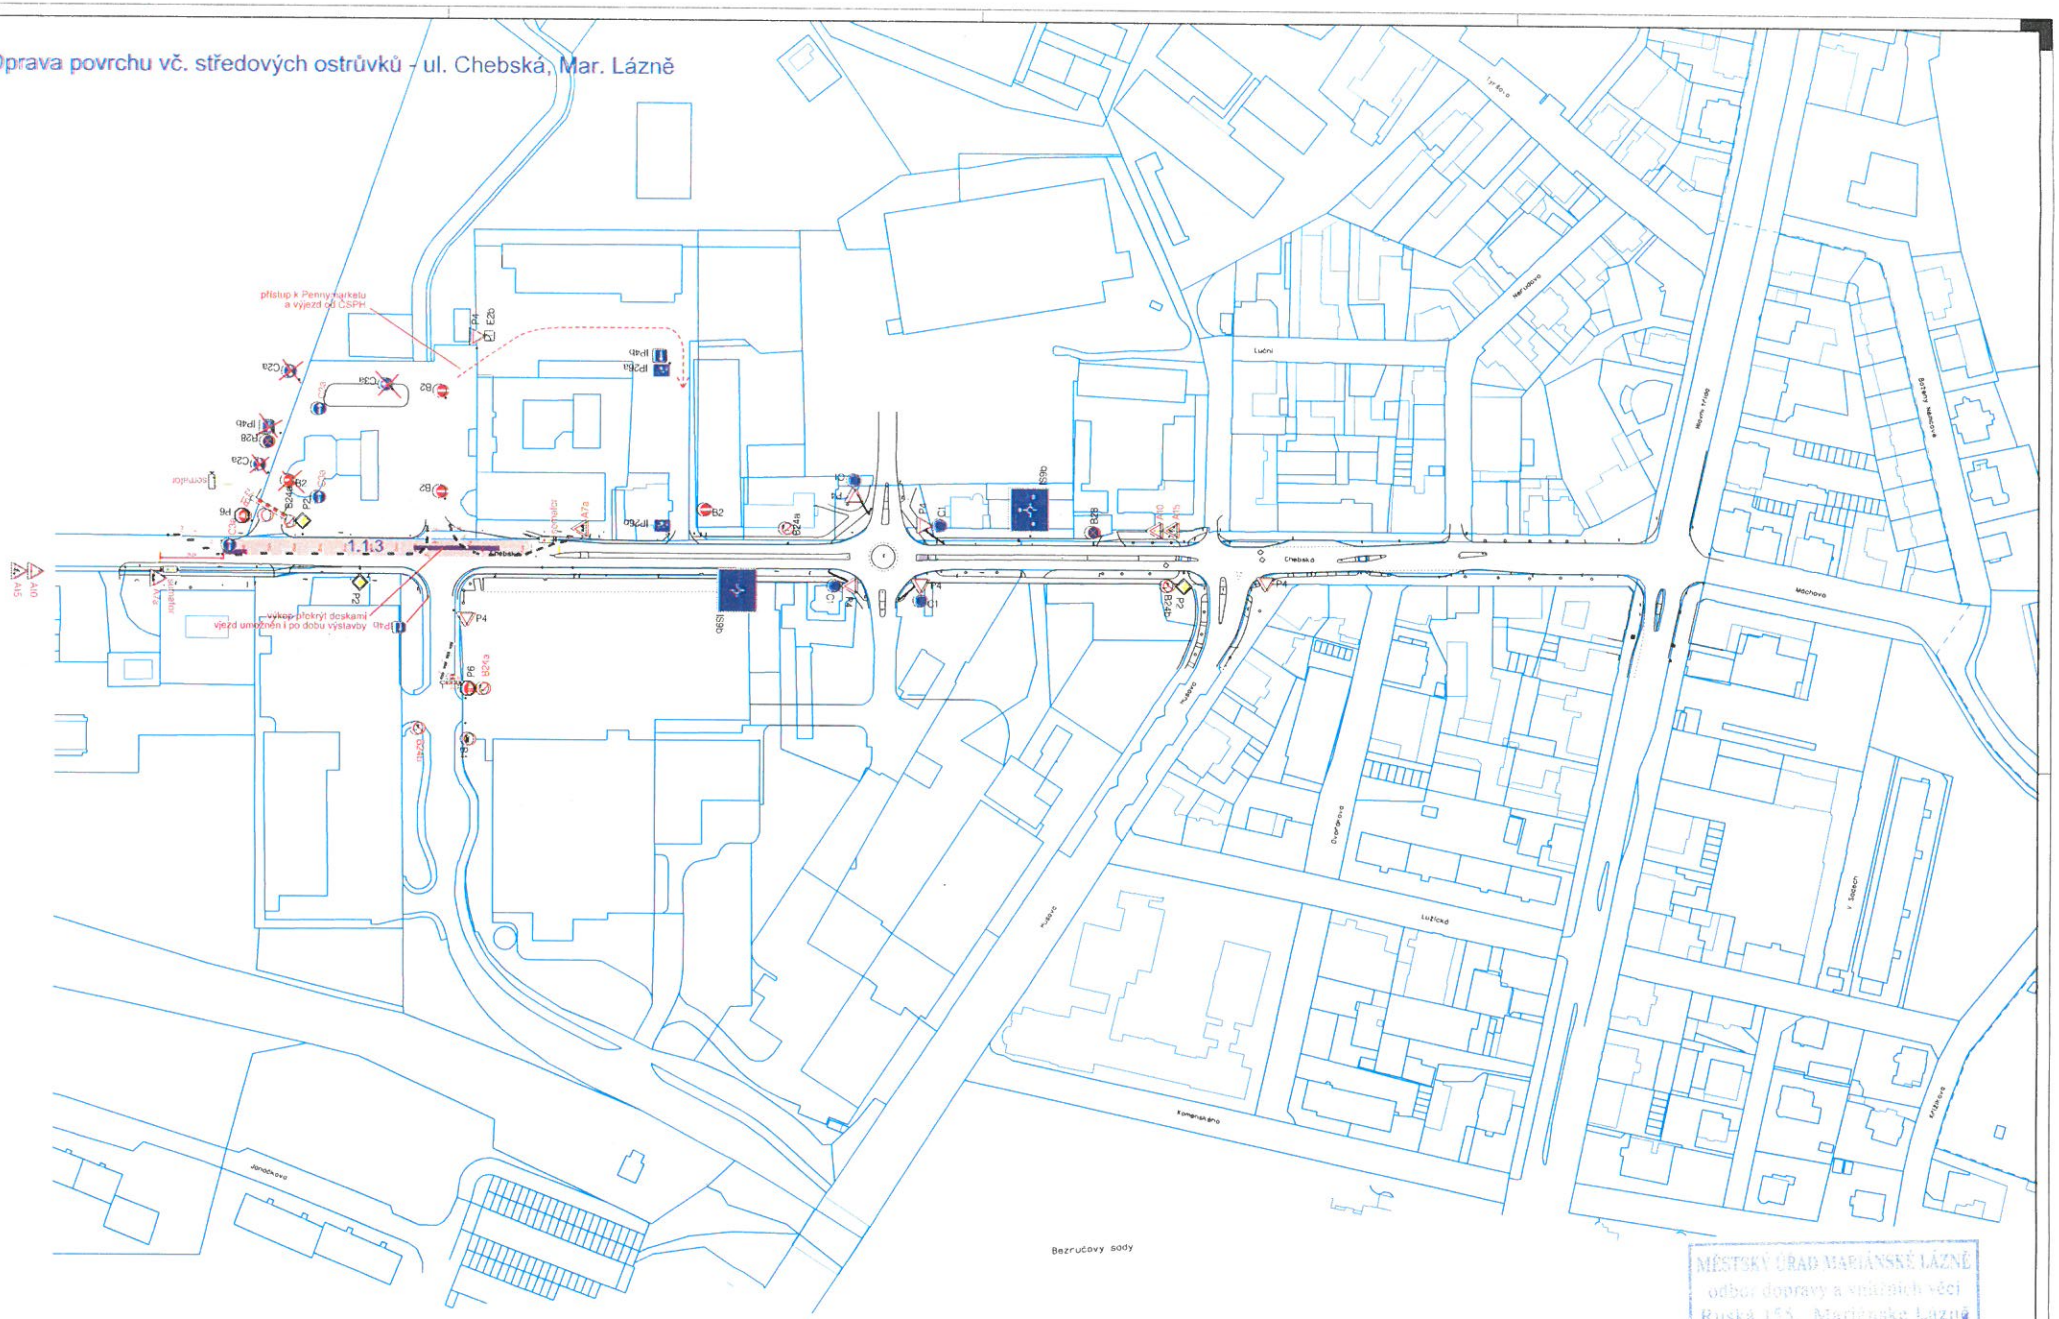

MĚSTSKÝ ÚŘAD MARIÁNSKÉ LÁZNĚ
Ruská 155, Mariánské Lázně
2.5.1.25

LEGENDA:

- opravovaný úsek
- asfalt - hloubková oprava

Značky s černým označením jsou stávající,
s červeným nové přechodné značení.

Etapa 1.1.3

ETAPA 4

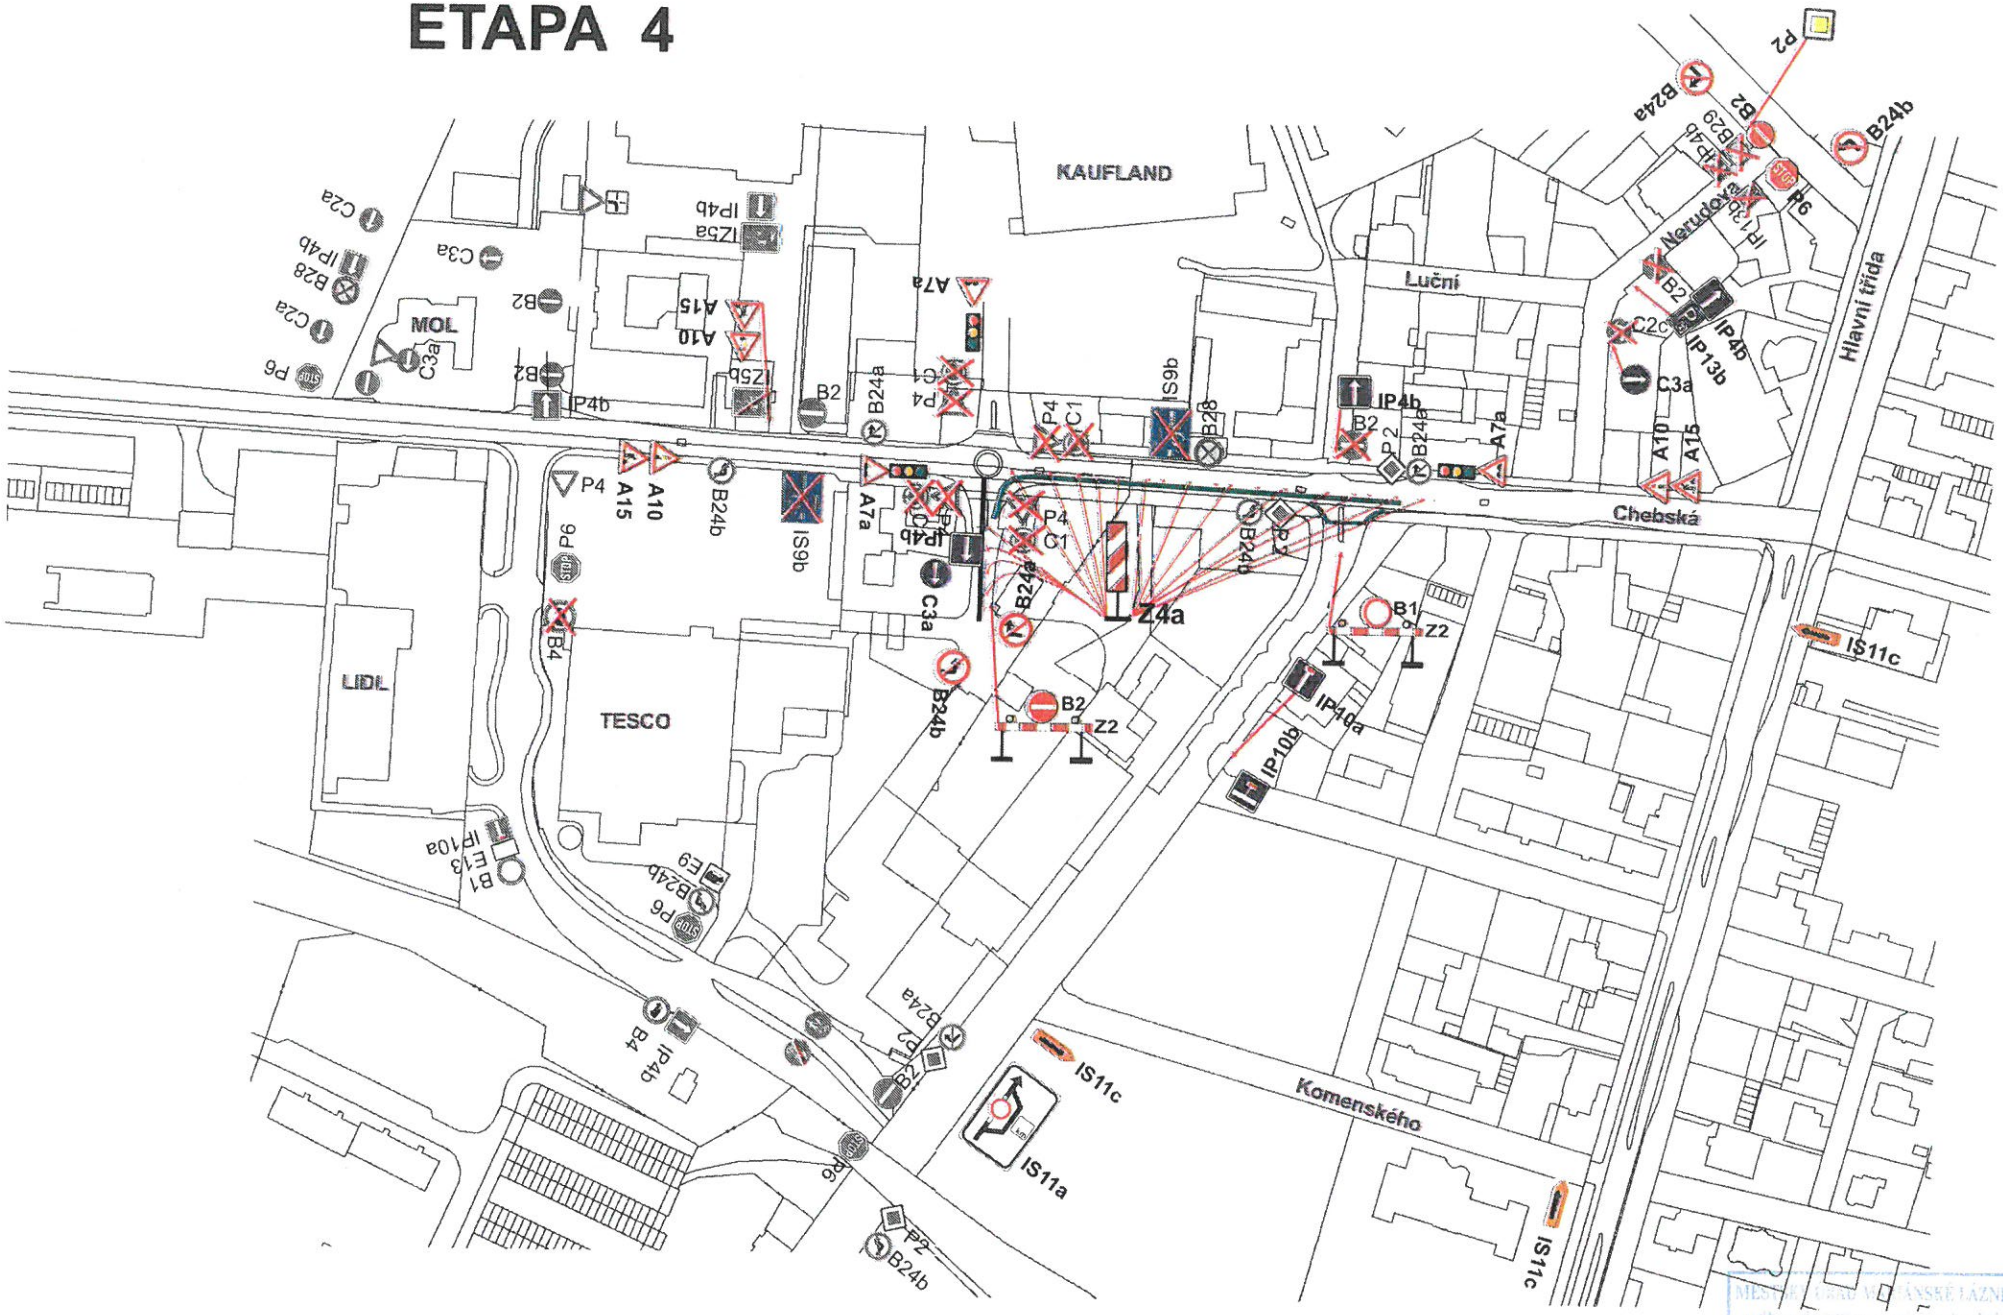

2.5.1.25

ETAPA 5

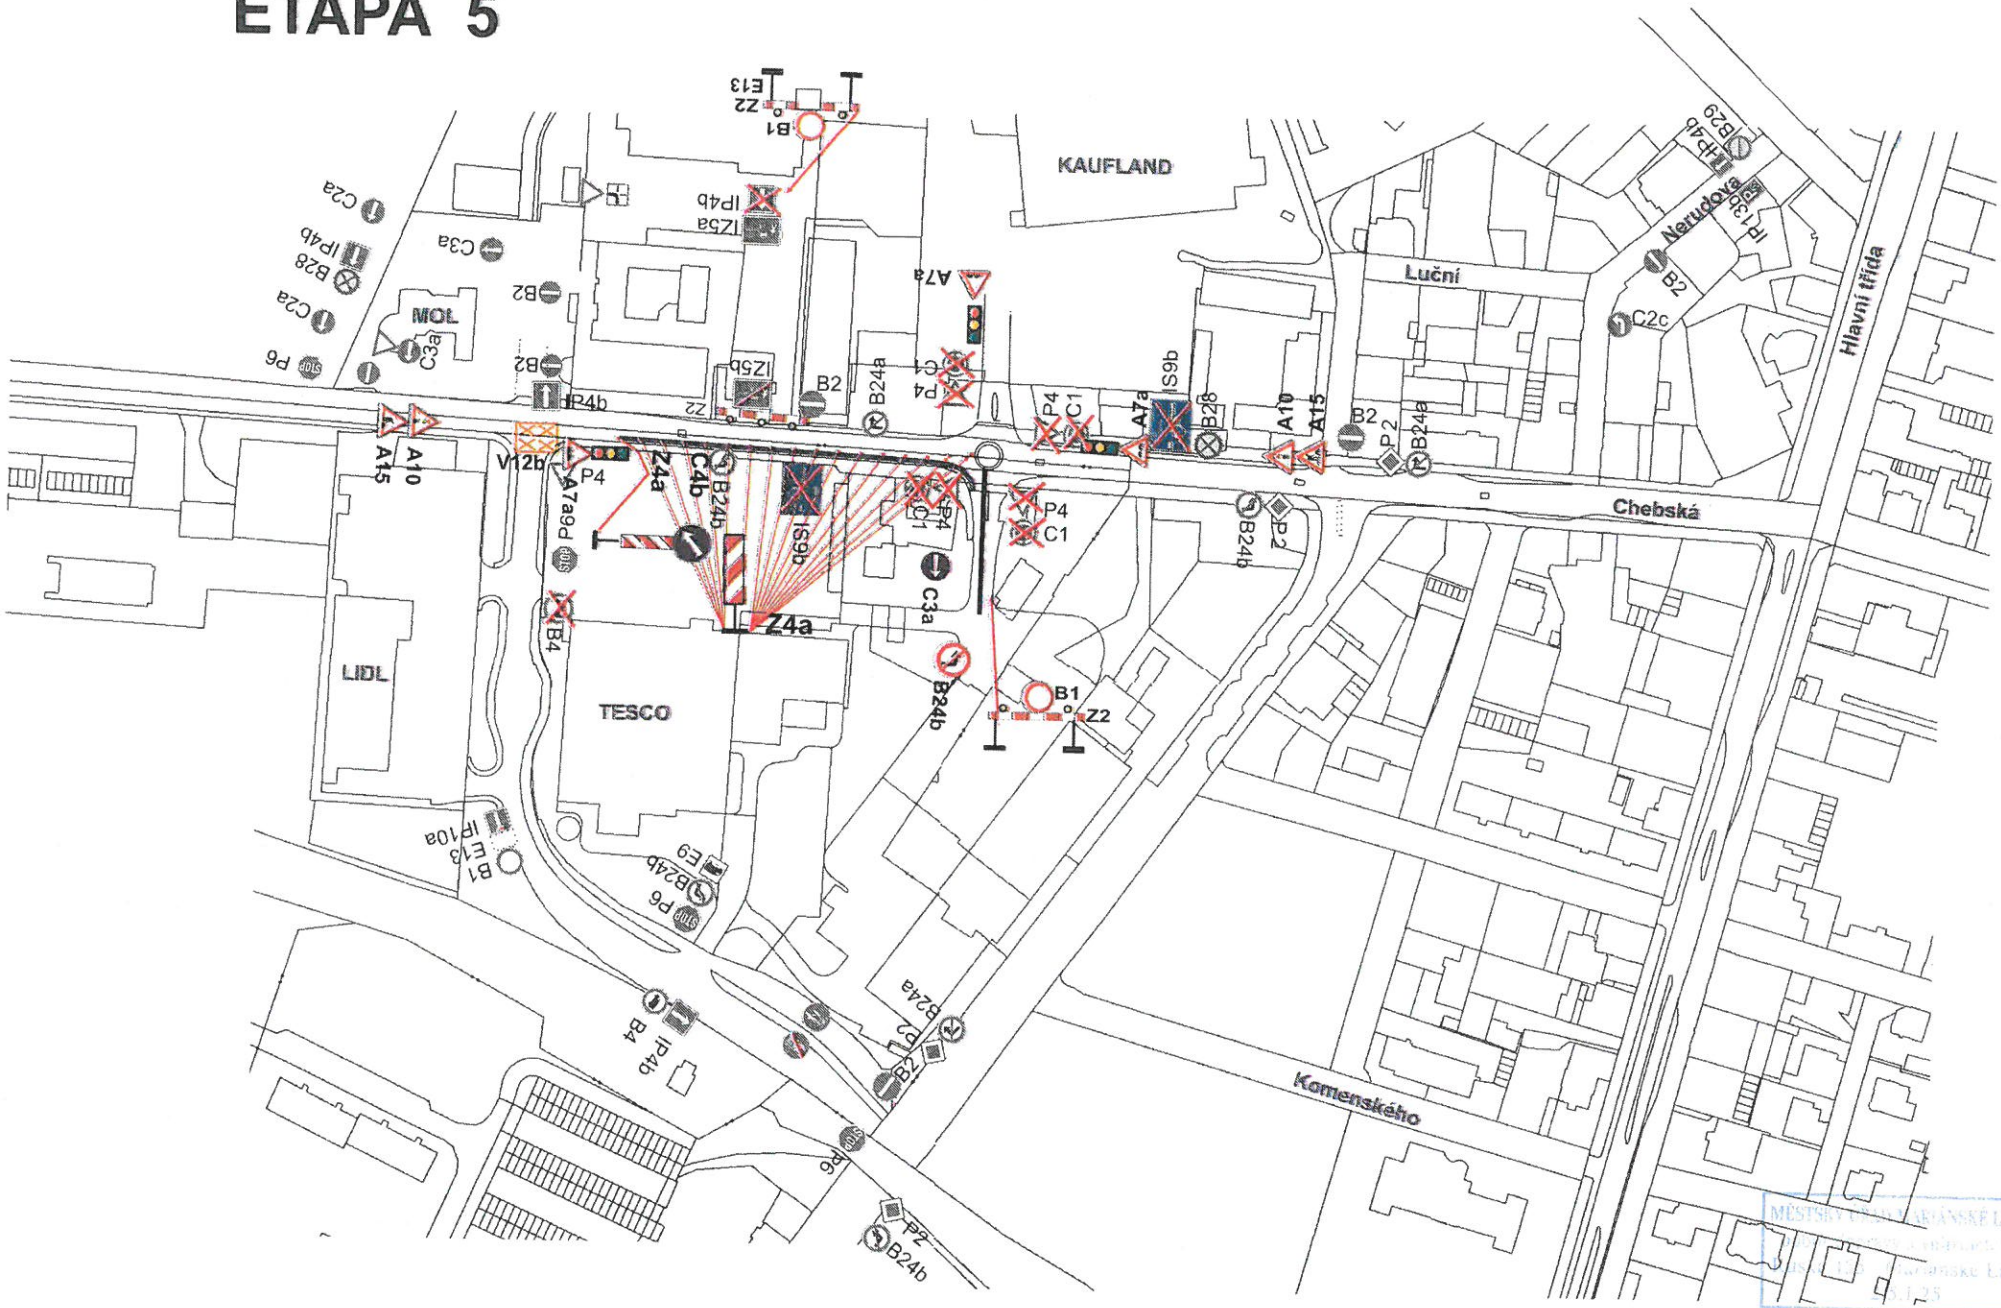


ETAPA 6

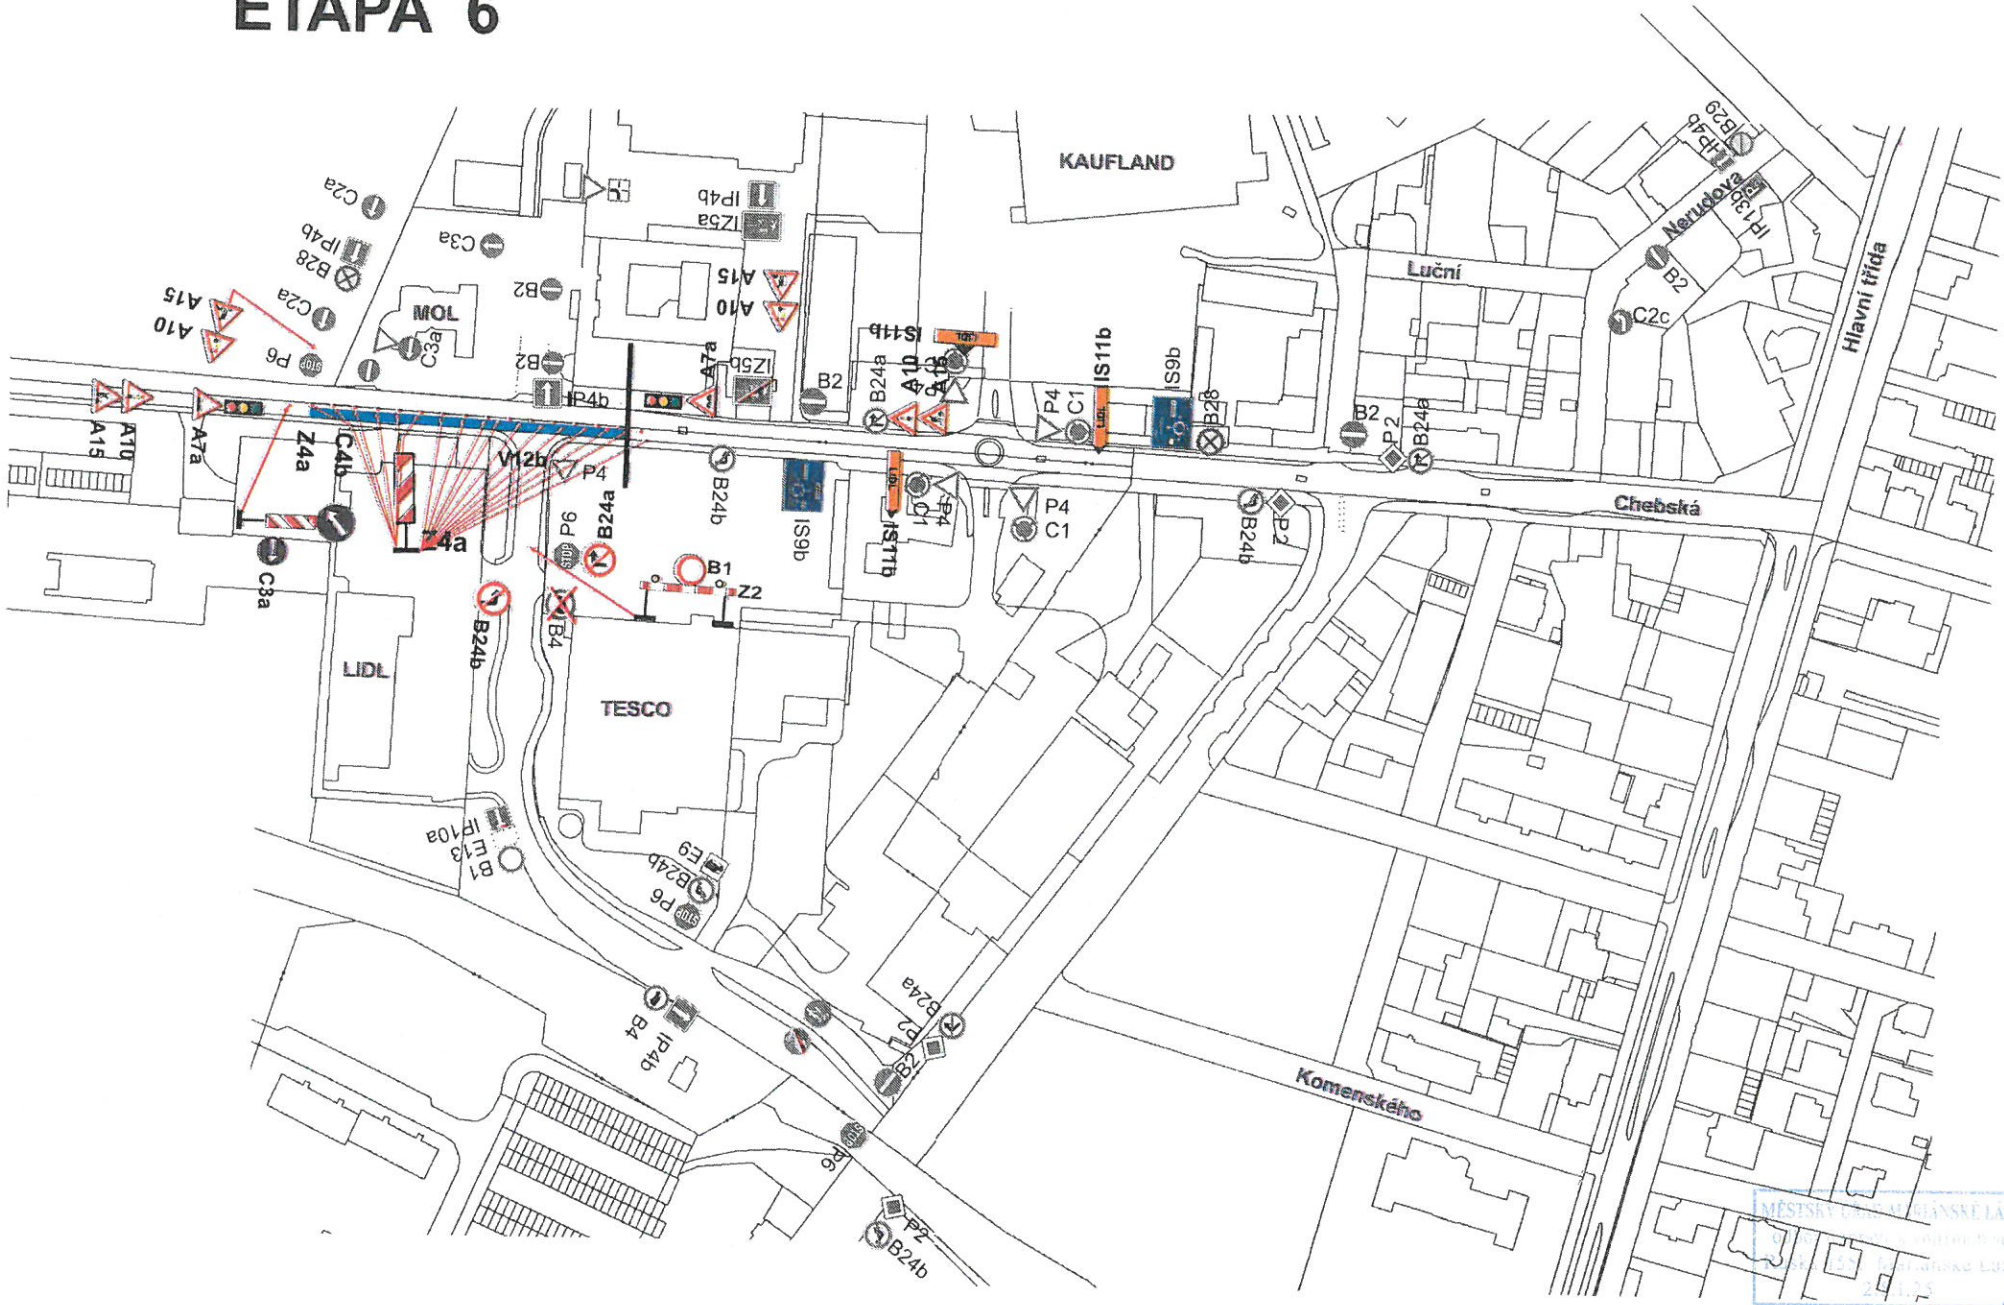
KAUFLAND
MOL
LIDL
TESCO
Luční
Neruda
Hlavní třída
Chebská
Komenského
A10
A15
A7a
Z4a
C4b
C3a
C2a
P6
IP4b
B28
IZ5a
IZ5b
A15
A10
B2
C3a
IS11b
B24a
A10
A13
P4
C1
IS11b
IS9b
B28
B2
P2
B24b
Vl2b
P4
B24a
B24b
IS9b
IS11b
C1
P4
P4
C1
B24b
P2
B1
Z2
B24b
B4
IP10a
B1
E13
E9
B24b
P6
B4
IP4b
B24a
P2
B2
P6
P2
B24b
IP4b
B29
IP13b
B2
C2c