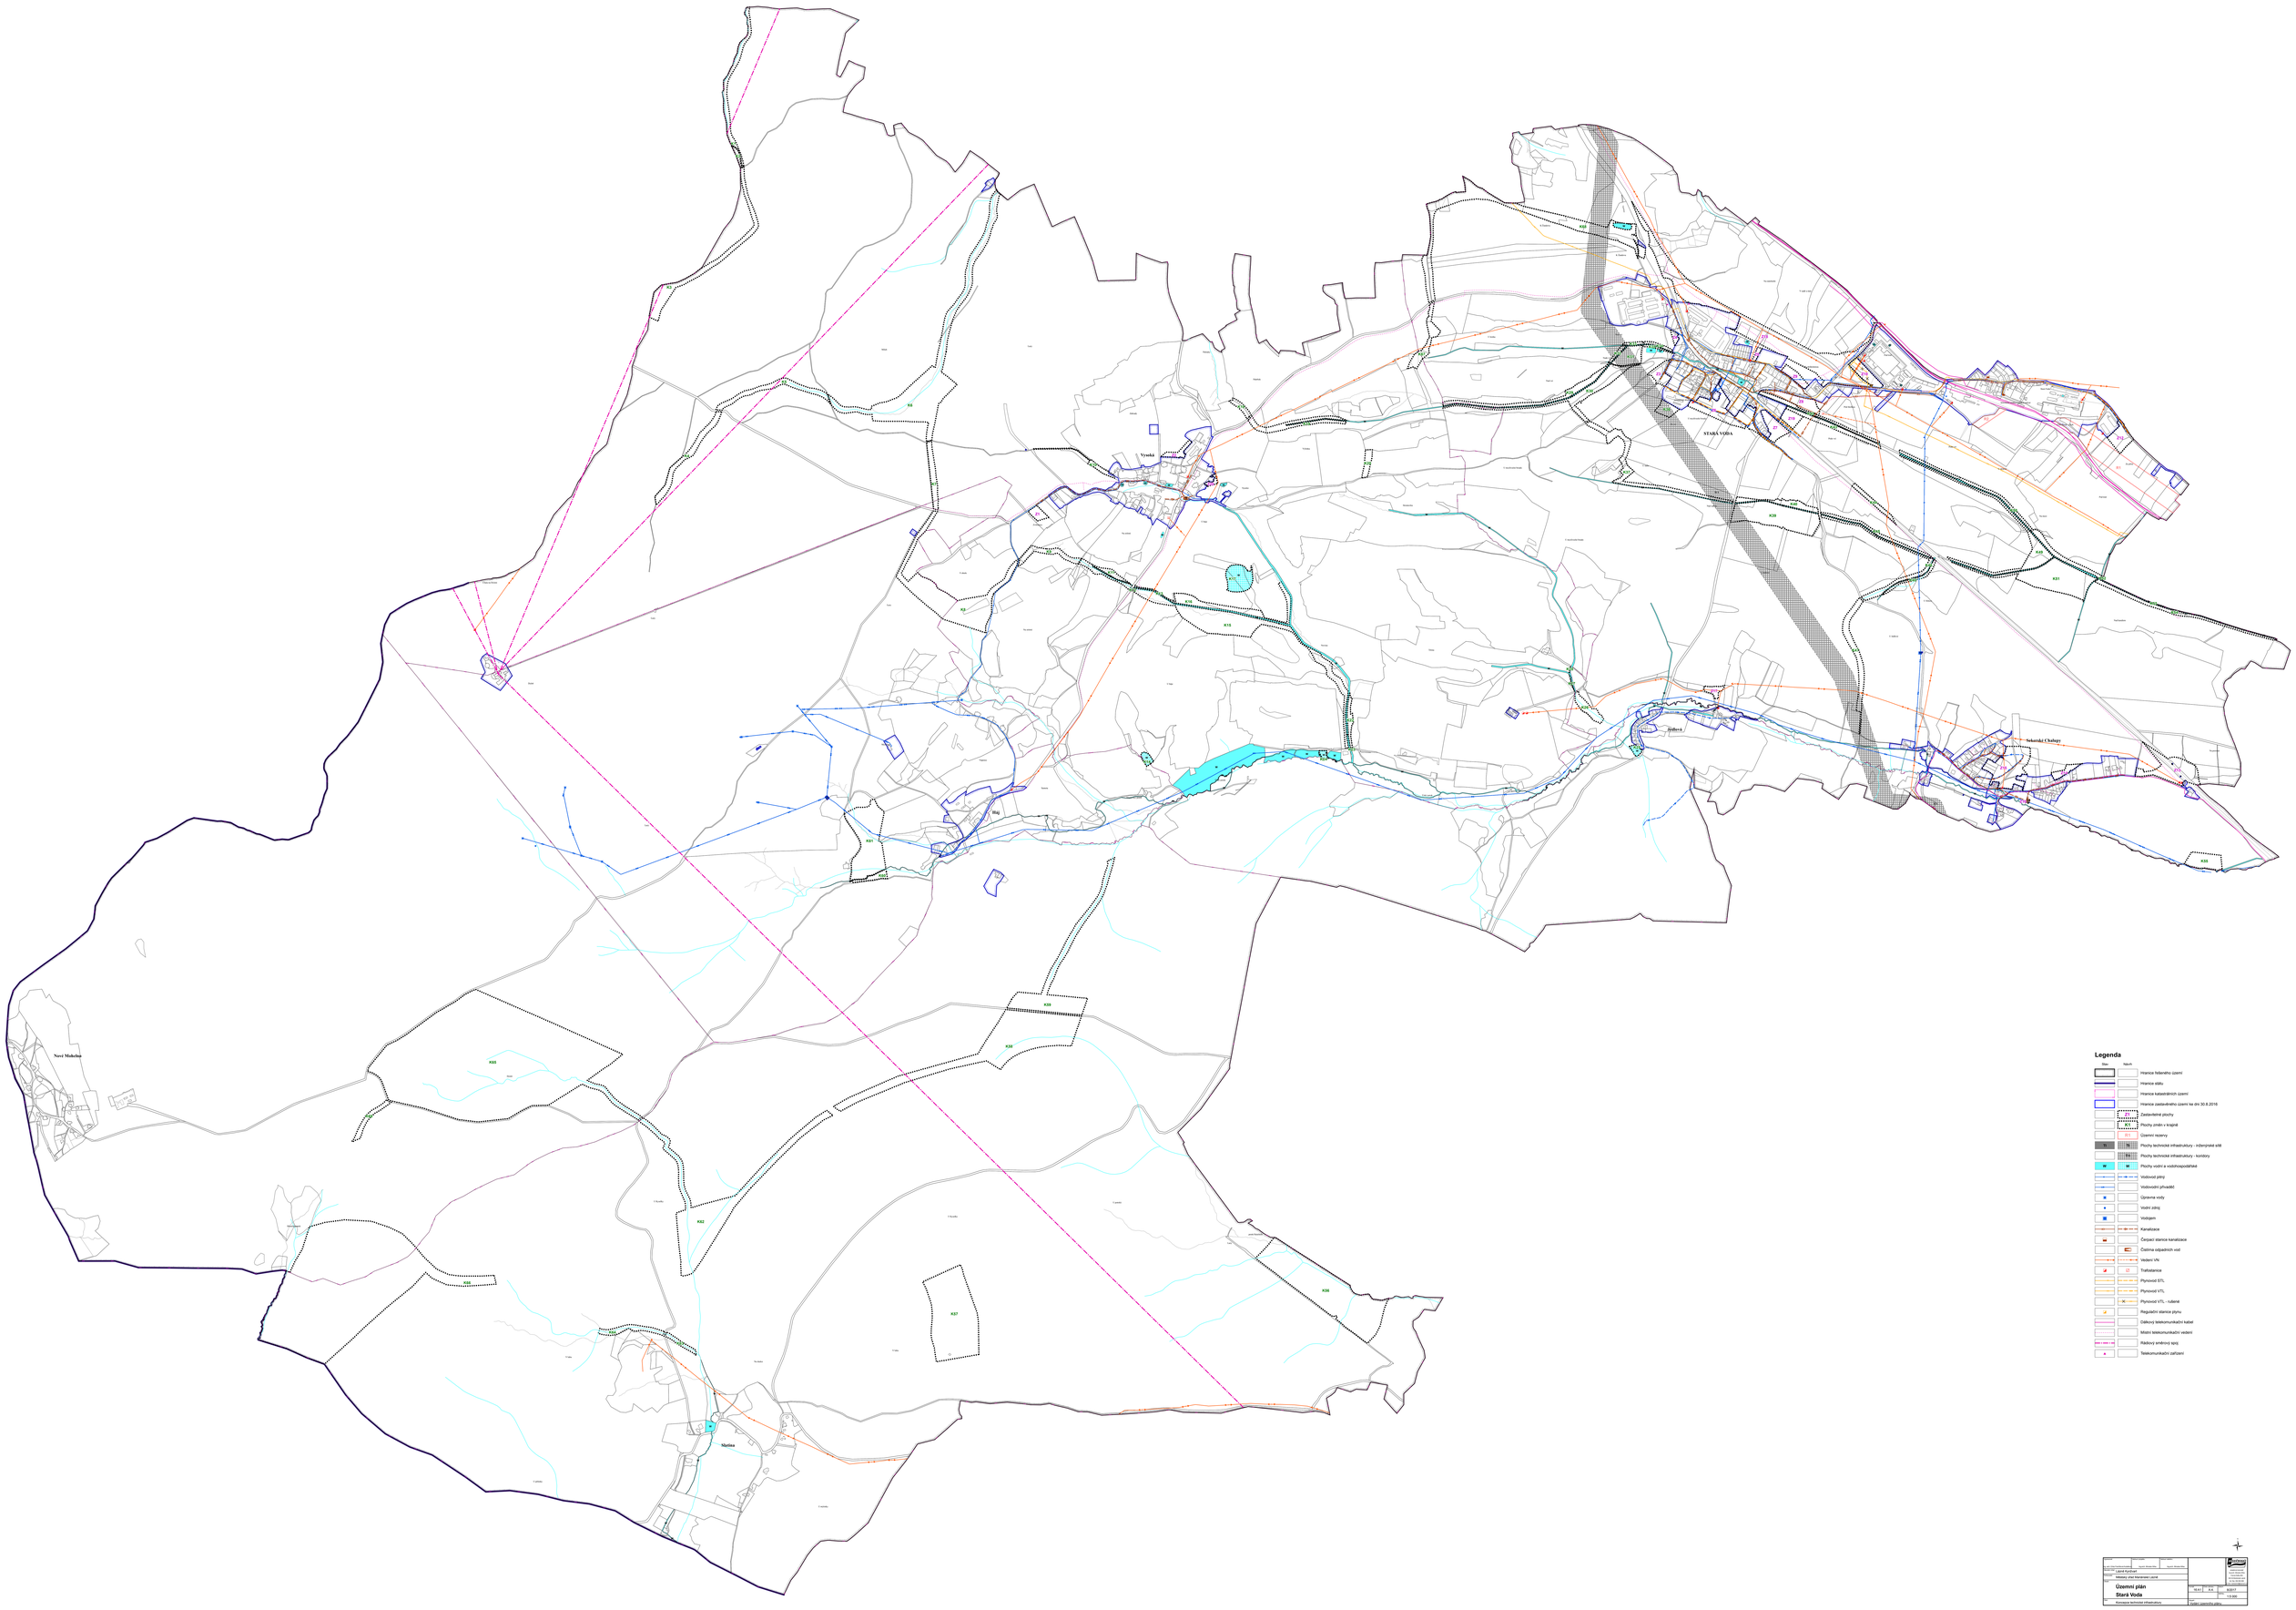

Legenda

Stav	Návrh	
		Hranice řešeného území
		Hranice státu
		Hranice katastrálních území
		Hranice zastavěného území ke dni 30.8.2016
		Zastavitelné plochy
		Plochy změn v krajině
		Územní rezervy
		Plochy technické infrastruktury - inženýrské sítě
		Plochy technické infrastruktury - koridory
		Plochy vodní a vodohospodářské
		Vodovod plný
		Vodovodní přivaděč
		Úpravna vody
		Vodní zdroj
		Vodojem
		Kanalizace
		Čerpací stanice kanalizace
		Čistírna odpadních vod
		Vedení VN
		Trafostanice
		Plynovod STL
		Plynovod VTL
		Plynovod VTL - rulené
		Regulační stanice plynu
		Dálkový telekomunikační kabel
		Místní telekomunikační vedení
		Rádiový směrový spoj
		Telekomunikační zařízení

Zpracovatel:	Ing. Arch. Ondřej Kuncl	Datum:	Ivanín Březen 2021
Projektant:	Ing. Arch. Ondřej Kuncl		Ivanín Březen 2021
Projektant:	Labrid Kynšperk		
Objednatel:	Městys Stará Ves nad Ondřejnicí		
Stupeň:	**Územní plán**		
	Stará Voda		
Část:	Koordinační výkres křestavitelný		

M 1:5 000	A 0	8/2017
		1:5 000
List:	Počet listů/počet příloh:	