
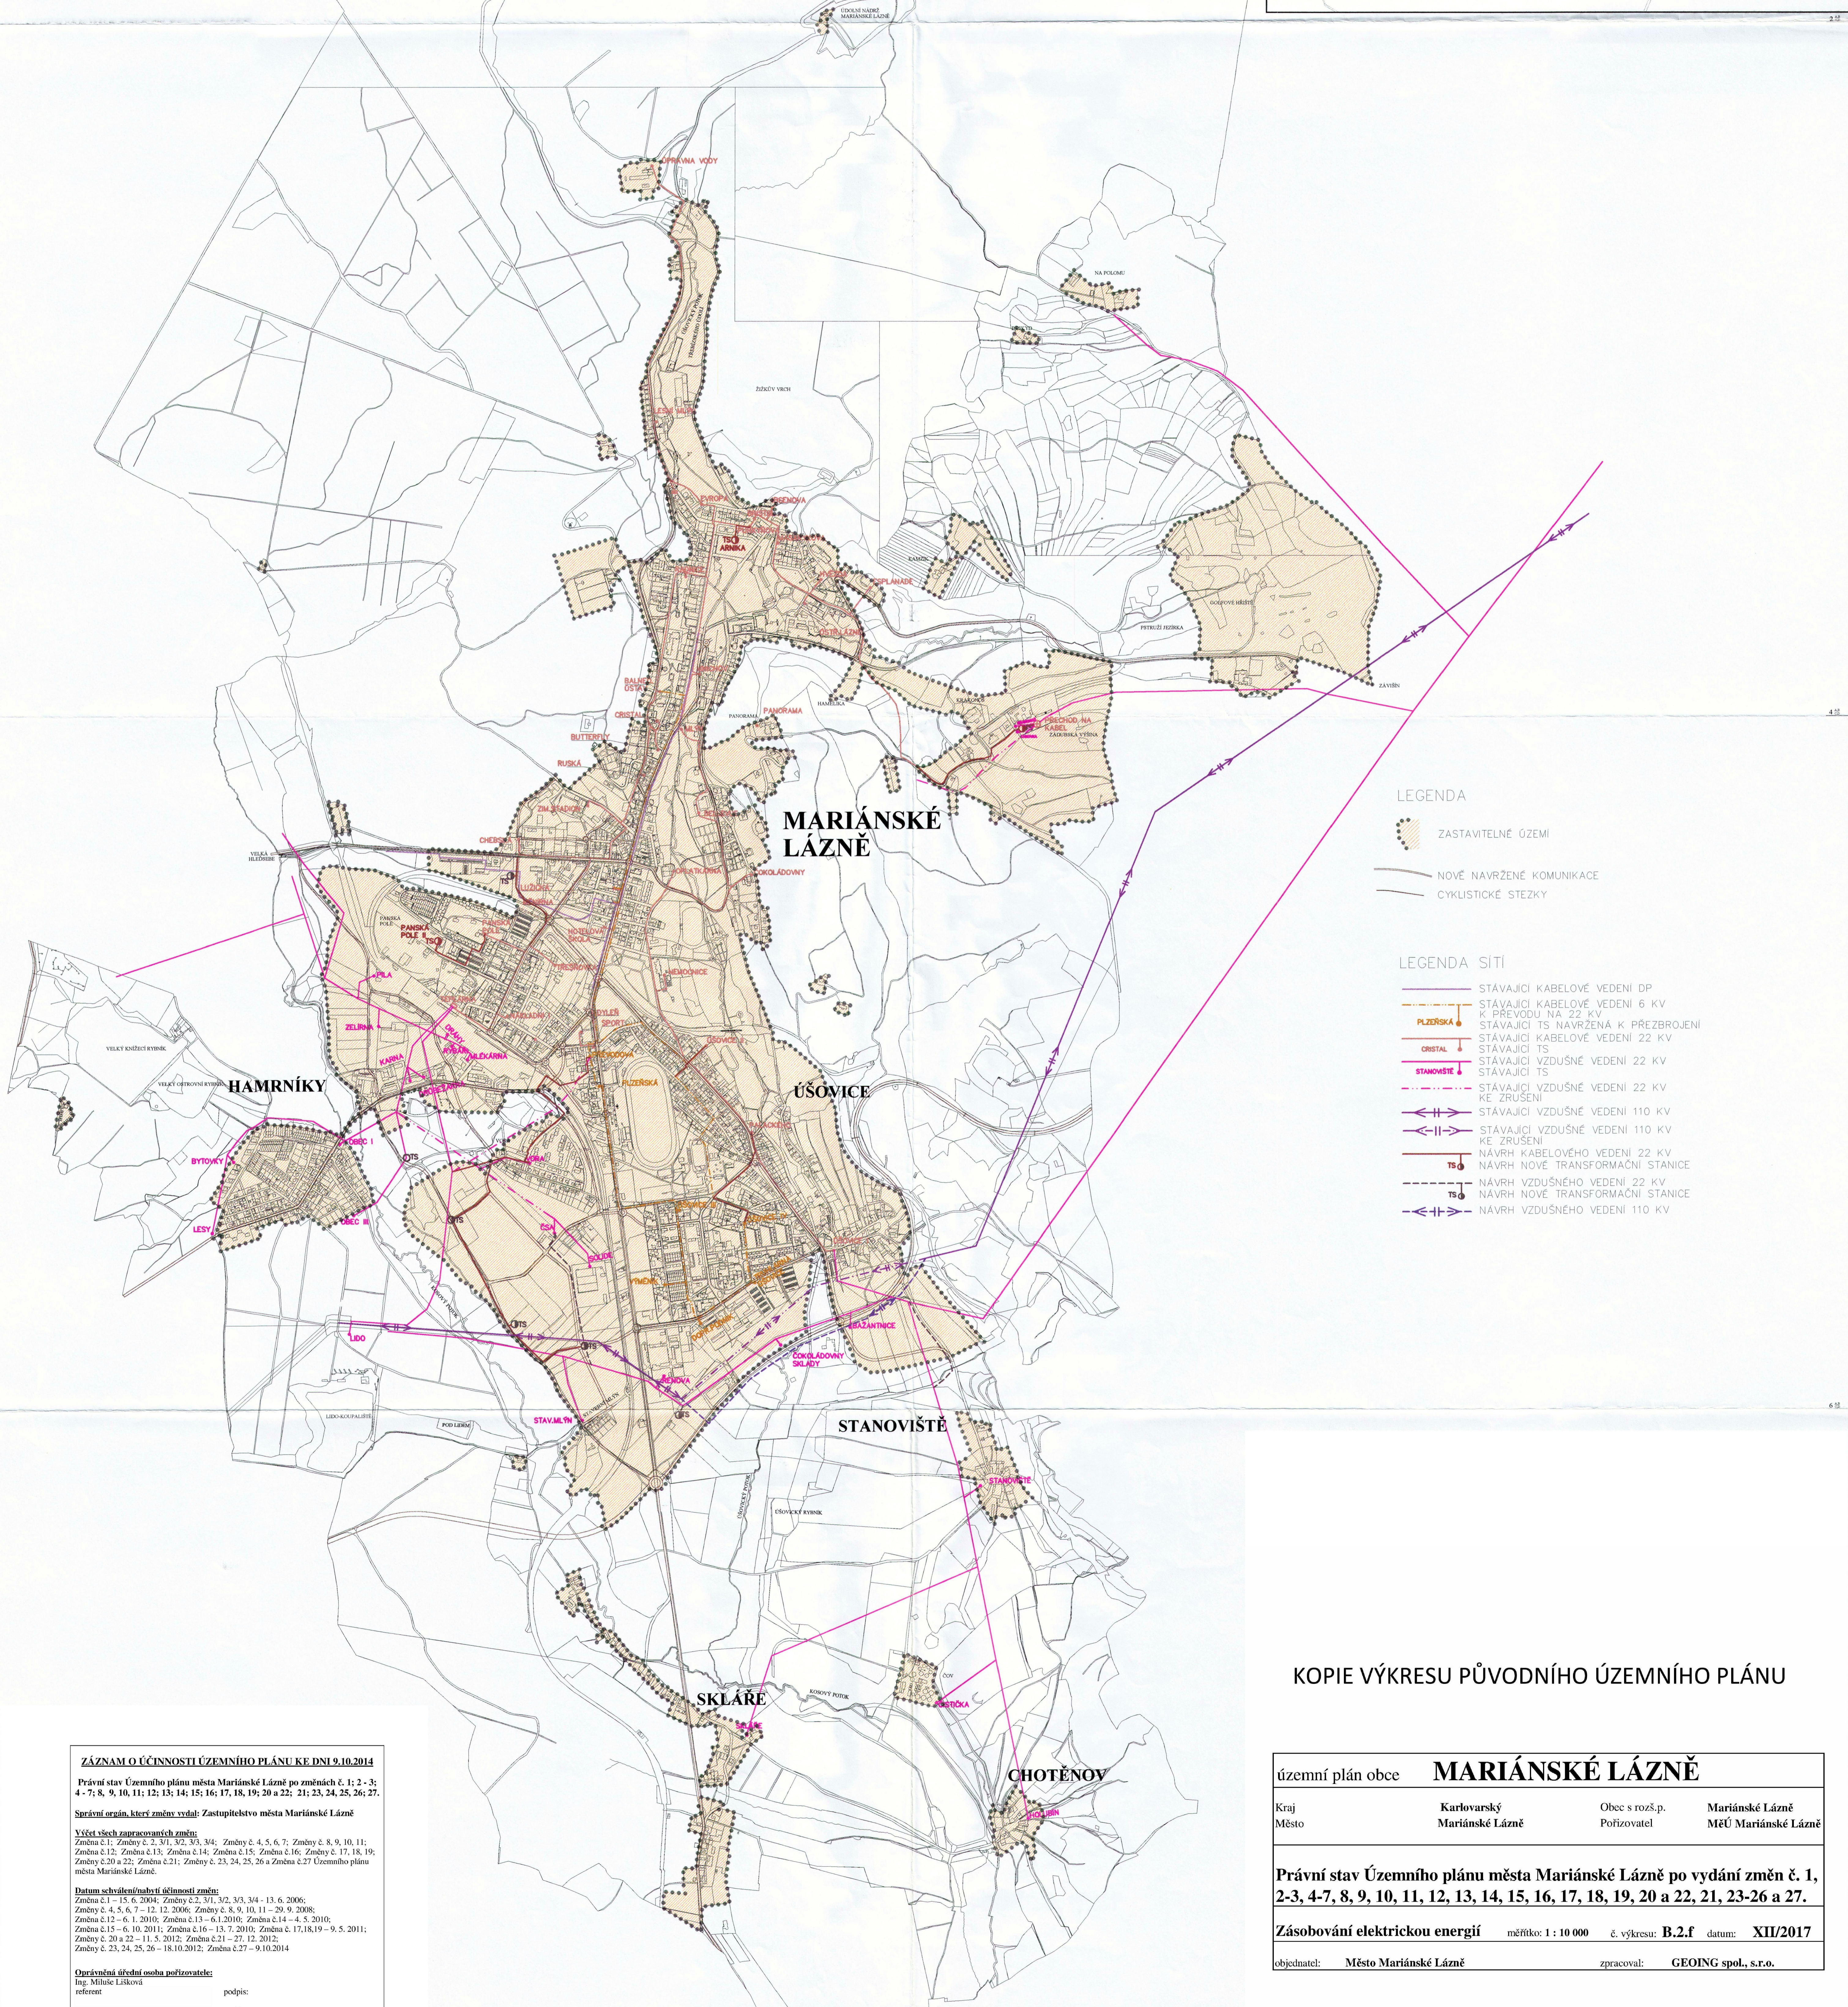


MARIÁNSKÉ LÁZNĚ - ÚZEMNÍ PLÁN

PRÁVNÍ STAV KE DNI 9.10.2014 - PO VYDÁNÍ ZMĚN Č. 1 - 27

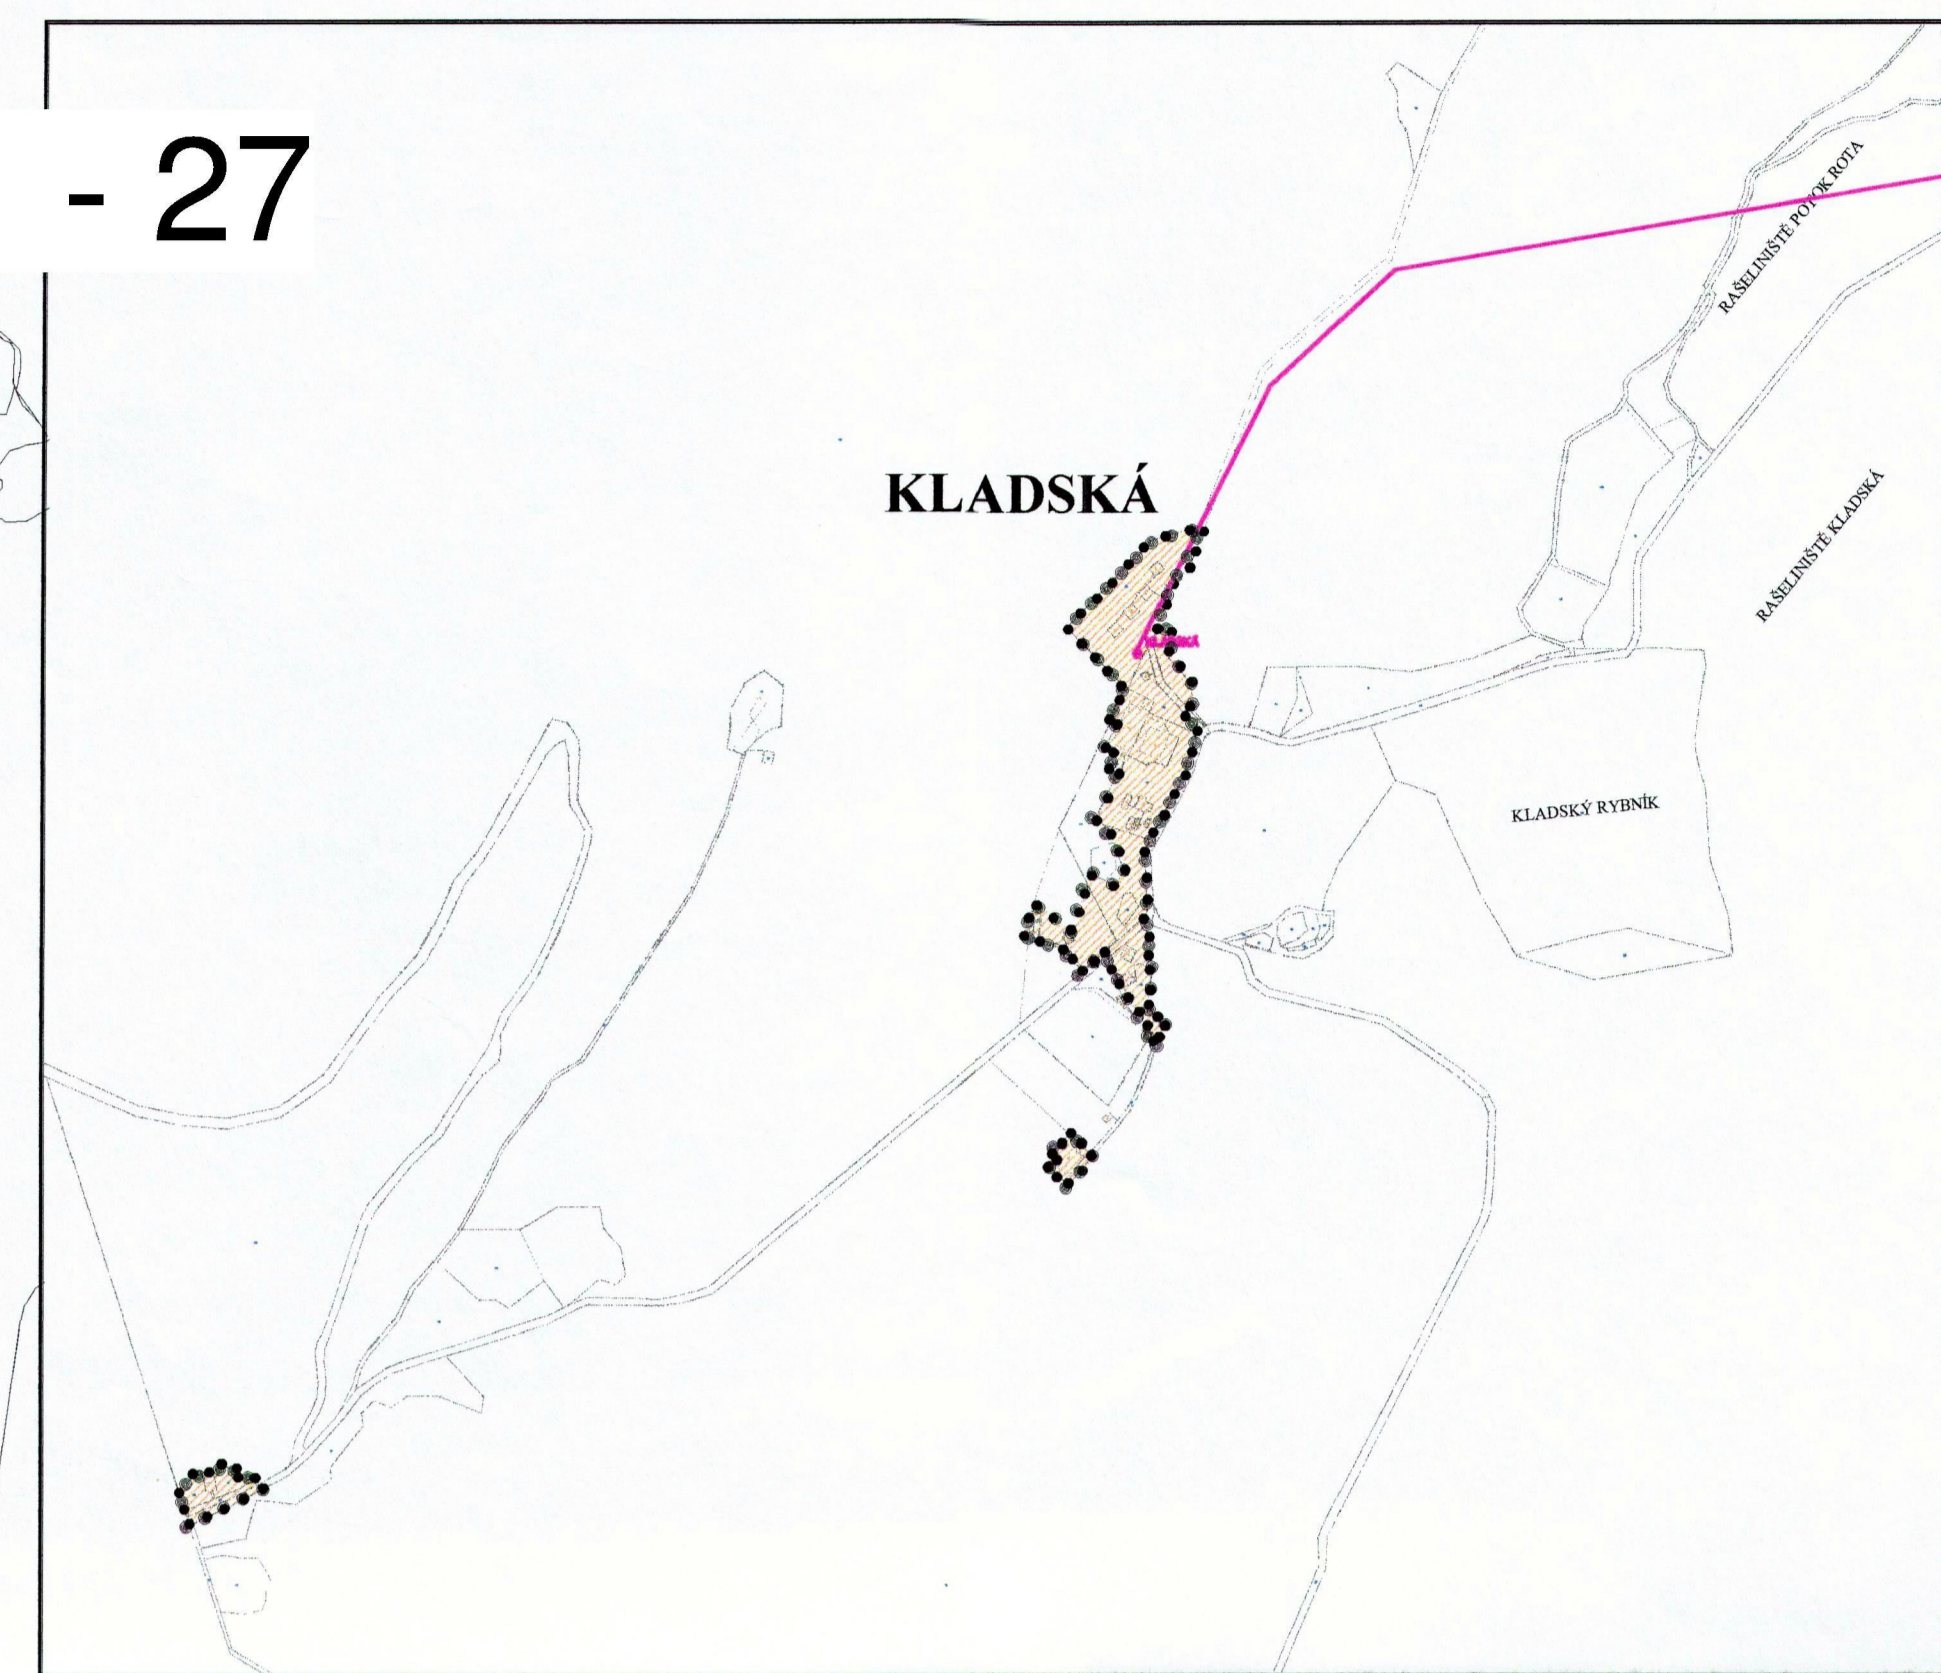

- LEGENDA**
- ZASTAVITELNÉ ÚZEMÍ
 - NOVĚ NAVRŽENÉ KOMUNIKACE
 - CYKLISTICKÉ STEZKY
- LEGENDA SÍTI**
- STÁVAJÍCÍ KABELOVÉ VEDENÍ DP
 - STÁVAJÍCÍ KABELOVÉ VEDENÍ 6 KV
 - STÁVAJÍCÍ KABELOVÉ VEDENÍ 22 KV
 - STÁVAJÍCÍ KABELOVÉ VEDENÍ 110 KV
 - STÁVAJÍCÍ VZDUŠNÉ VEDENÍ 22 KV
 - STÁVAJÍCÍ VZDUŠNÉ VEDENÍ 110 KV
 - NAVRŽ. KABELOVÉHO VEDENÍ 22 KV
 - NAVRŽ. VZDUŠNÉHO VEDENÍ 22 KV
 - NAVRŽ. KABELOVÉHO VEDENÍ 110 KV
 - NAVRŽ. VZDUŠNÉHO VEDENÍ 110 KV

KOPIE VÝKRESU PŮVODNÍHO ÚZEMNÍHO PLÁNU

ZÁZNAM O ÚČINNOSTI ÚZEMNÍHO PLÁNU KE DNI 9.10.2014
 Právní stav Územního plánu města Mariánské Lázně po změnách č. 1, 2-3, 4-7, 8, 9, 10, 11, 12, 13, 14, 15, 16, 17, 18, 19, 20 a 22, 21, 23, 24, 25, 26, 27.
 Správní orgán, kterým změny vydal: Zastupitelstvo města Mariánské Lázně
 Všechny zpracované změny:
 Změna č.1; Změny č. 2, 3/1, 3/2, 3/3, 3/4; Změny č. 4, 5, 6, 7; Změny č. 8, 9, 10, 11;
 Změna č.12; Změna č.13; Změna č.14; Změna č.15; Změna č.16; Změny č. 17, 18, 19;
 Změny č.20 a 22; Změna č.21; Změny č. 23, 24, 25, 26 a Změna č.27 Územního plánu
 měsíc Mariánské Lázně.
 Datum schválení/nabytí účinnosti změny:
 Změna č.1 - 15.6.2004; Změny č.2, 3/1, 3/2, 3/3, 3/4 - 13.6.2006;
 Změny č.4, 5, 6, 7 - 12.12.2006; Změny č.8, 9, 10, 11 - 29.9.2008;
 Změna č.12 - 6.1.2010; Změna č.13 - 6.1.2010; Změna č.14 - 4.5.2010;
 Změna č.15 - 6.10.2011; Změna č.16 - 13.7.2010; Změna č.17, 18, 19 - 9.5.2011;
 Změny č.20, 22 - 11.5.2012; Změna č.21 - 27.12.2012;
 Změny č.23, 24, 25, 26 - 18.10.2012; Změna č.27 - 9.10.2014
 Oprávněná úřední osoba pořizovatele:
 Ing. Miroslav Lískovský
 referent
 podpis:
 razítko:

územní plán obce	MARIÁNSKÉ LÁZNĚ		
Kraj	Karlovarský	Obec s rozš.p.	Mariánské Lázně
Město	Mariánské Lázně	Pořizovatel	MěÚ Mariánské Lázně
Právní stav Územního plánu města Mariánské Lázně po vydání změn č. 1, 2-3, 4-7, 8, 9, 10, 11, 12, 13, 14, 15, 16, 17, 18, 19, 20 a 22, 21, 23-26 a 27.			
Zásobování elektrickou energií		měřítko: 1 : 10 000	č. výkresu: B.2.f datum: XII/2017
objednatel:	Město Mariánské Lázně	zpracoval:	GEOING spol., s.r.o.