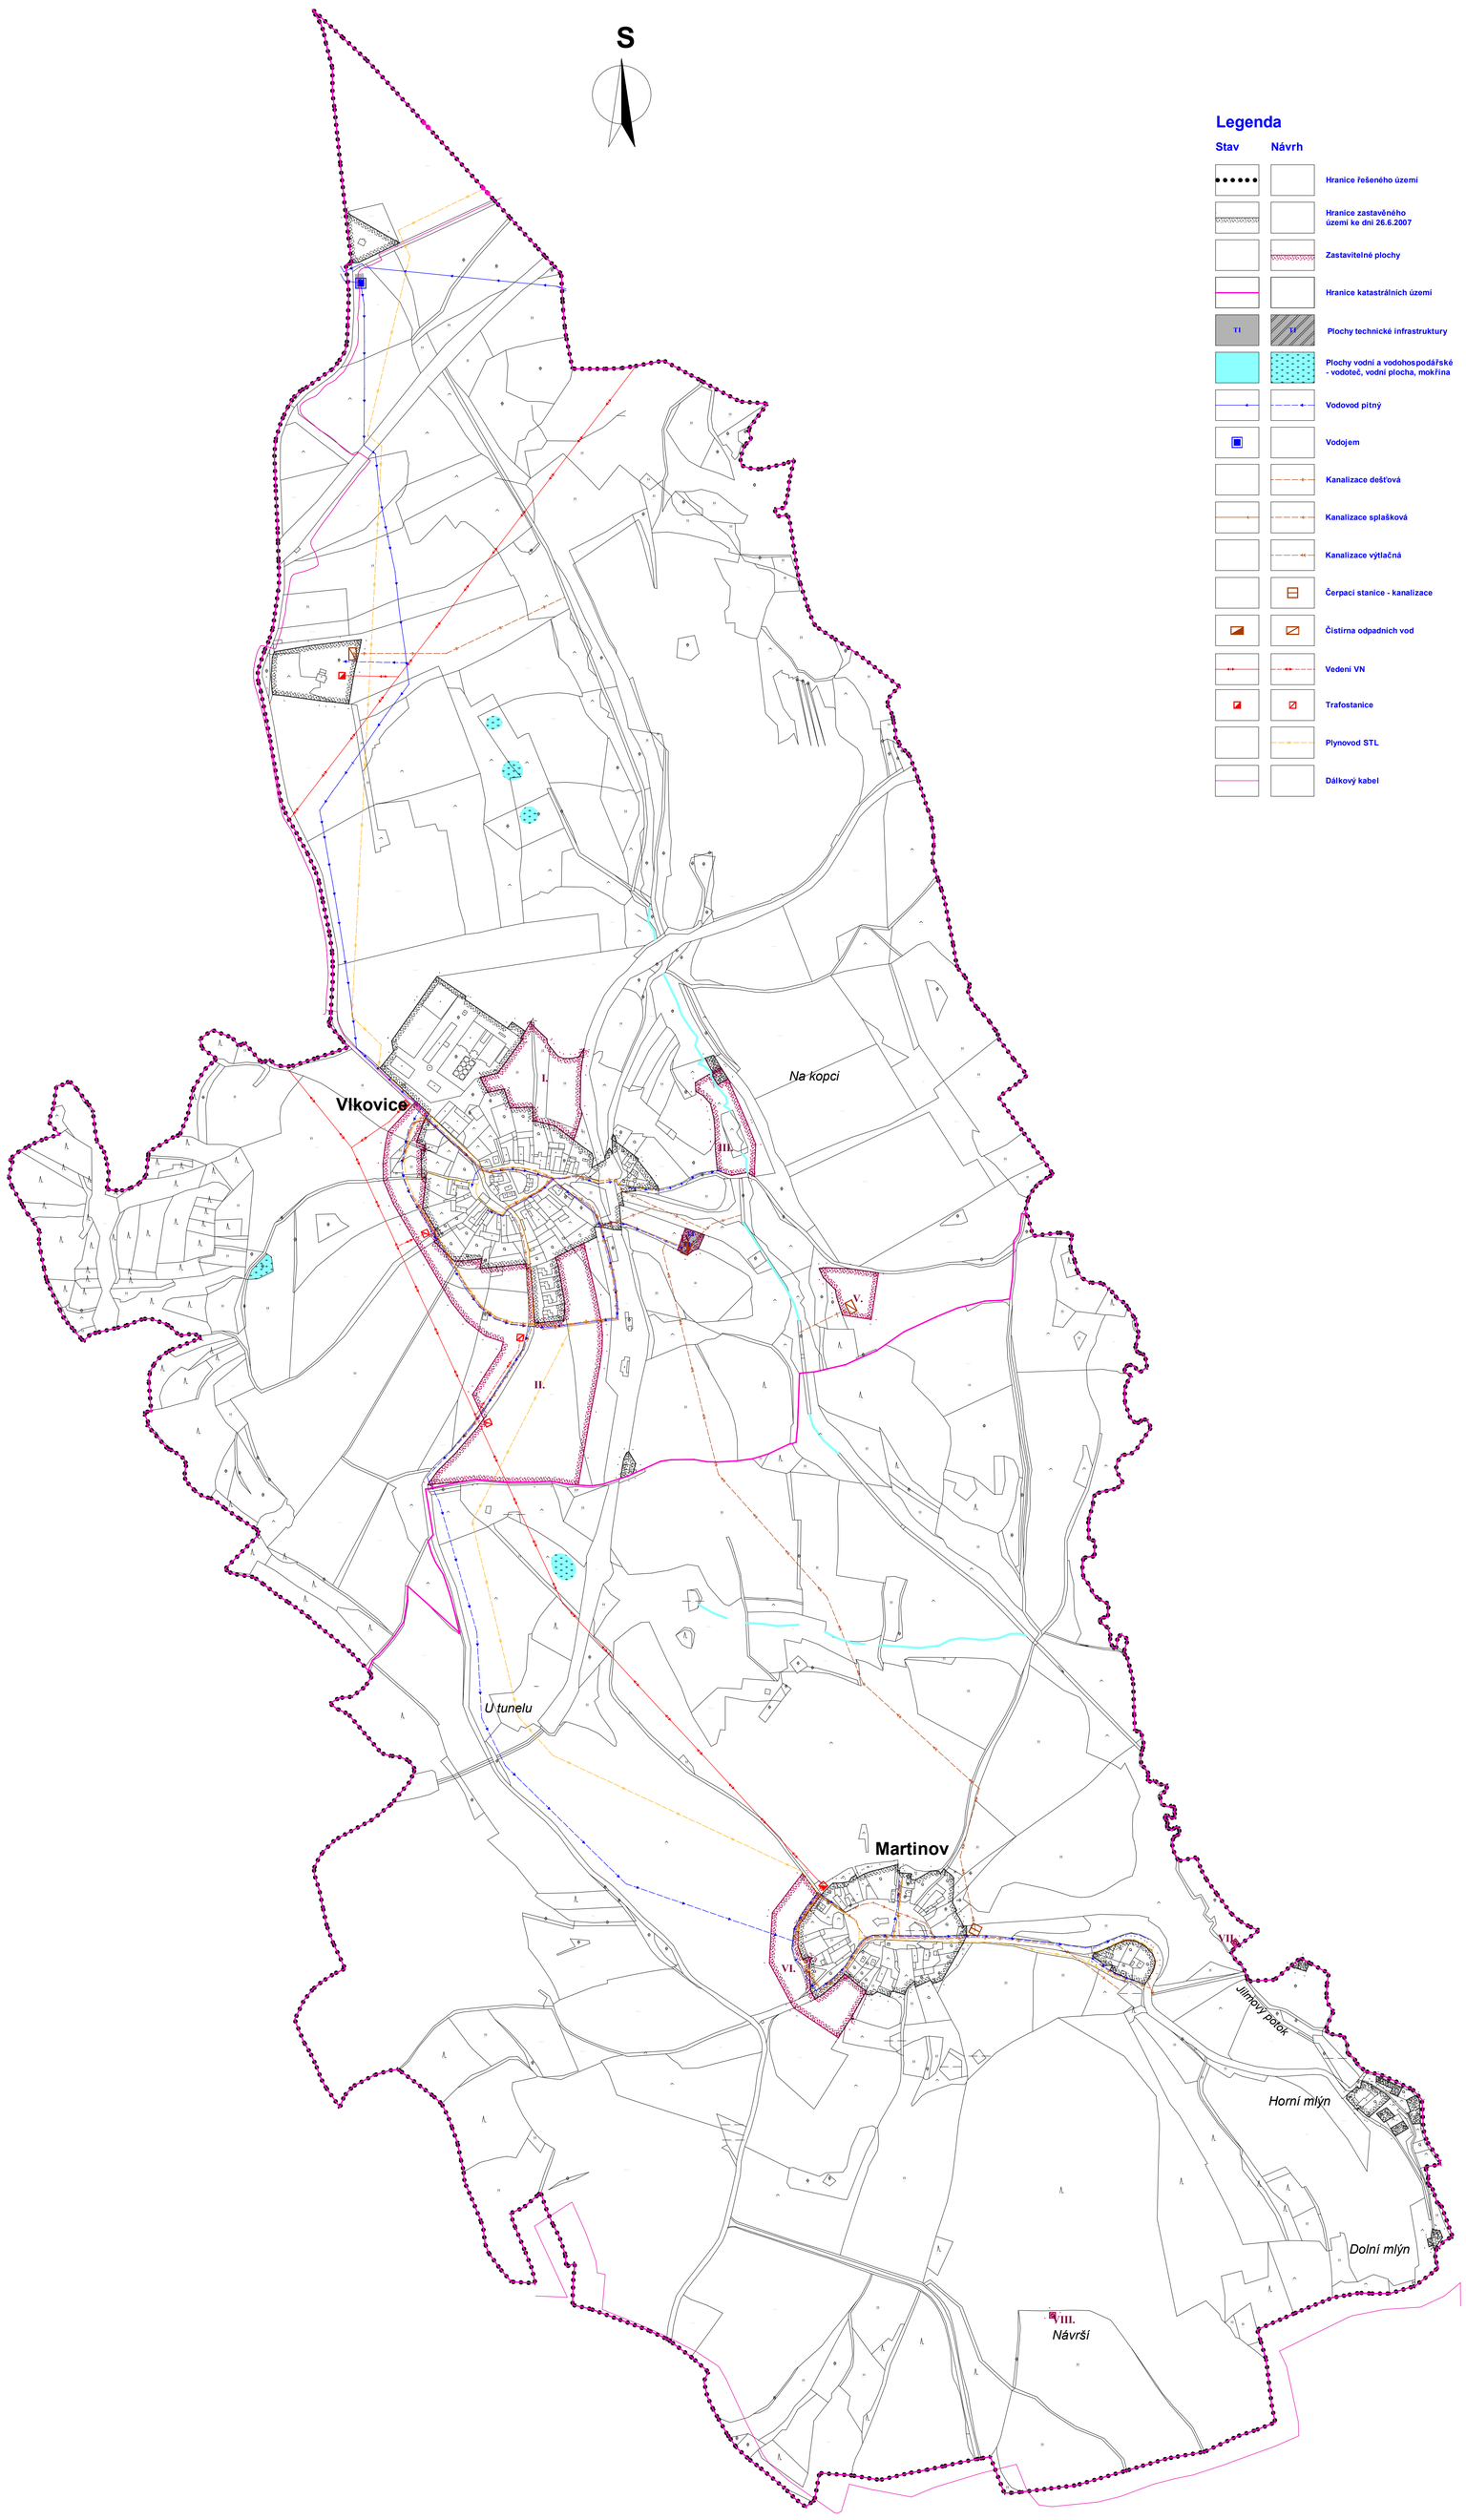

Legenda

Stav	Návrh	
		Hranice řešeného území
		Hranice zastavěného území ke dni 26.6.2007
		Zastavitelné plochy
		Hranice katastrálních území
TI	TI	Plochy technické infrastruktury
		Plochy vodní a vodohospodářské - vodoteč, vodní plocha, mokřina
		Vodovod pitný
		Vodojem
		Kanalizace dešťová
		Kanalizace splašková
		Kanalizace výtlačná
		Čerpací stanice - kanalizace
		Čistirna odpadních vod
		Vedení VN
		Trafostanice
		Plynovod STL
		Dálkový kabel

Vypracoval : Ing. arch. Erika Kubáková	Vedoucí projektu : Ing.arch. Miroslav Mika	Vedoucí ateliéru : Ing.arch. Miroslav Mika	Odpovědný projektant a autorizace :
Stavební úřad : Mariánské Lázně			
Pořizovatel : Městský úřad Mariánské Lázně			
Obsah : **Územní plán Vlkovice**			Formát : A1 · Číslo výkresu : A.4. · Datum : 3/2010
Stupeň : Návrh			Měřítko : 1:5 000
Část : Koncepce technické infrastruktury			Etapa : Úprava před vydáním územního plánu ze dne 1.3.2010

projektová kancelář
Ing.arch. Miroslav Mika
Palackého 303
353 04 Mariánské Lázně
tel.+fax.:354 602 884
e-mail: markantm@seznam.cz