
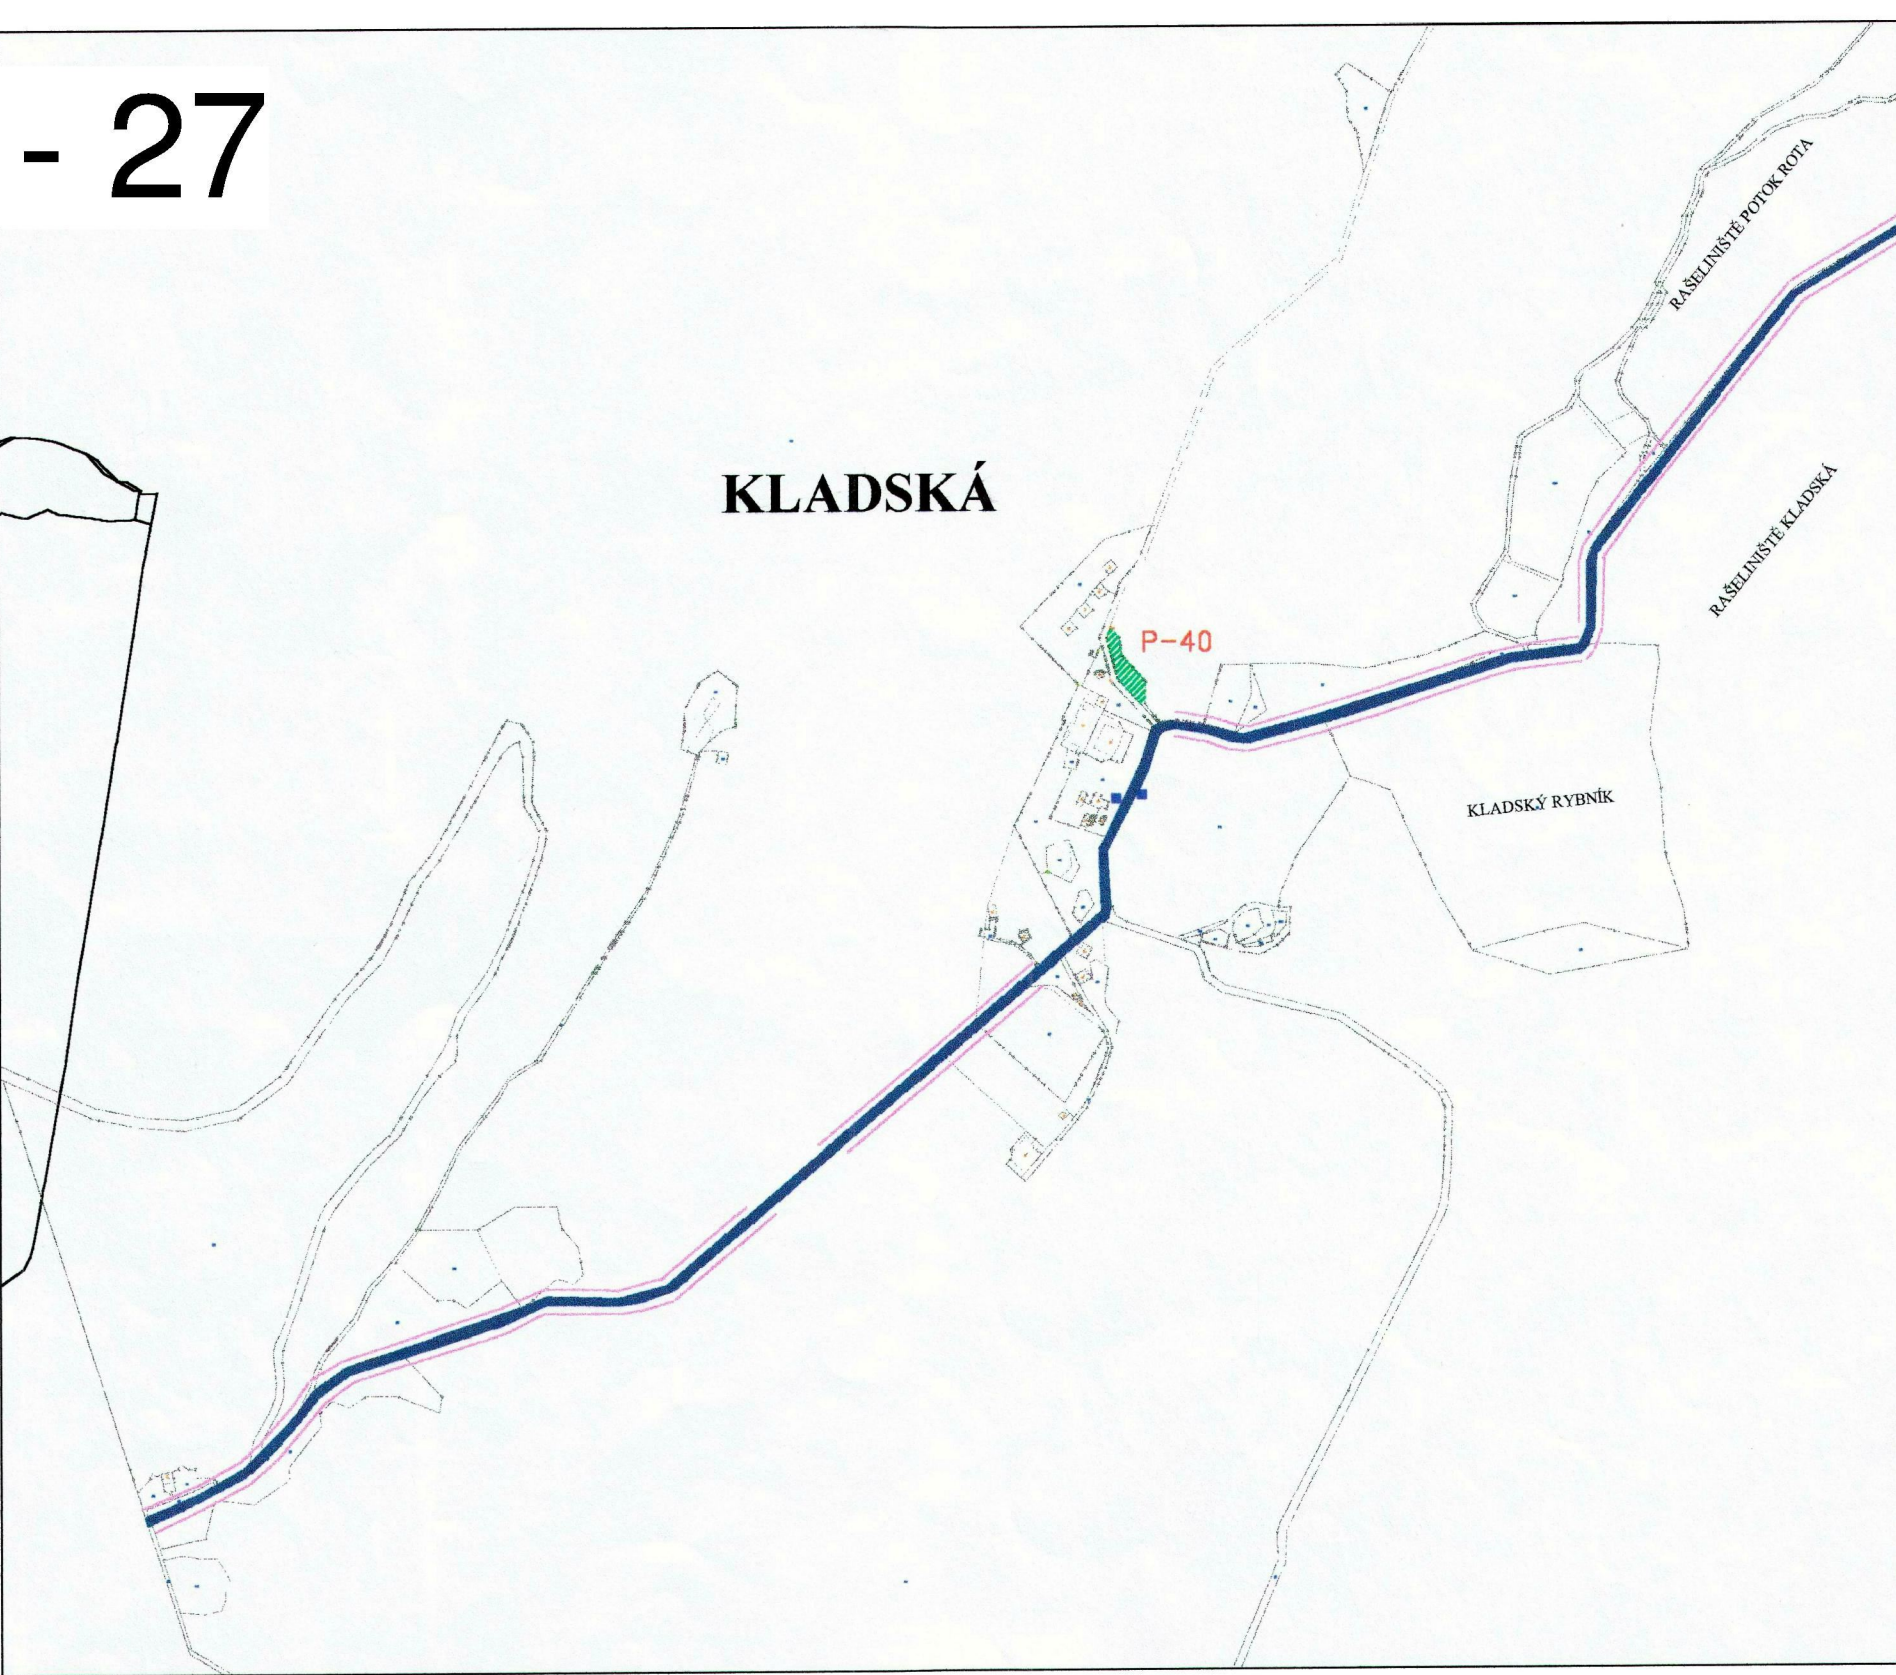


MARIÁNSKÉ LÁZNĚ - ÚZEMNÍ PLÁN

PRÁVNÍ STAV KE DNI 9.10.2014 - PO VYDÁNÍ ZMĚN Č. 1 - 27

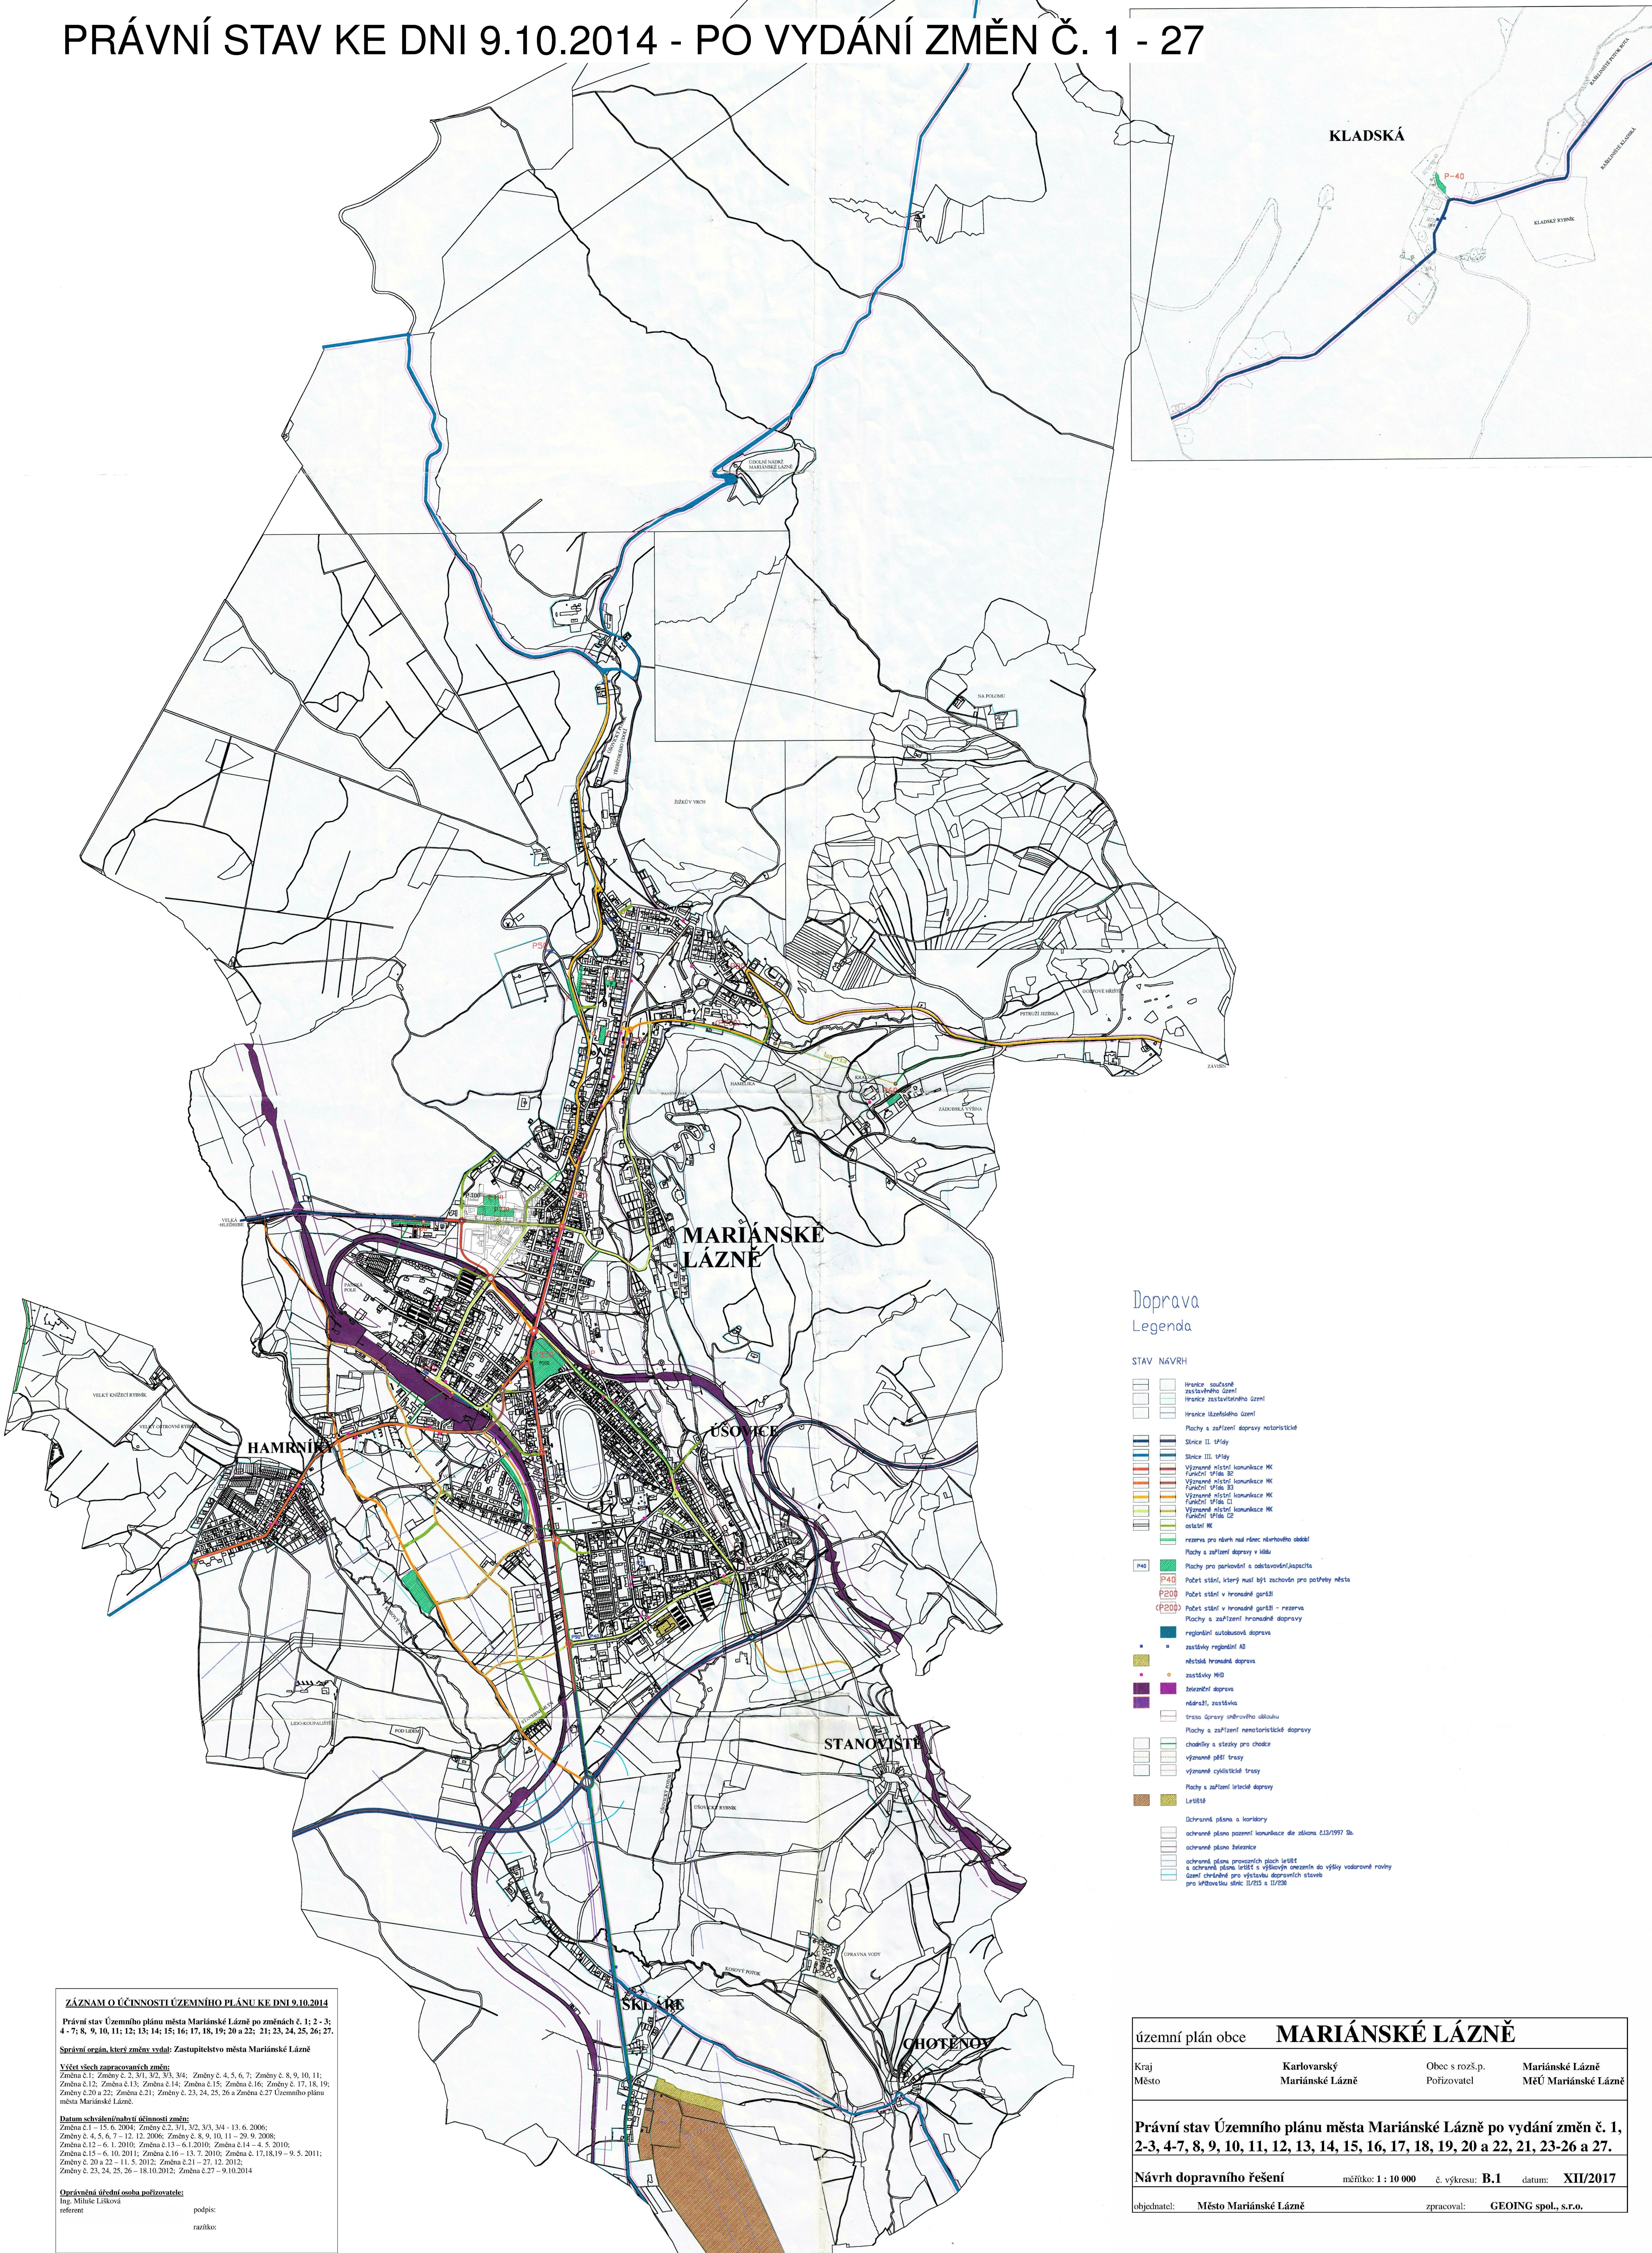

Doprava Legenda

STAV NÁVRH

- hranice zastavěného území
- hranice zastavěného území
- hranice libežského území
- Plachty a zařízení dopravy motoristické
- Stolice II. třídy
- Stolice III. třídy
- Výhledy místní komunikace MK
- Funkční území B1
- Výhledy místní komunikace MK
- Funkční území B2
- Výhledy místní komunikace MK
- Funkční území C1
- Výhledy místní komunikace MK
- Funkční území C2
- cestovní MK
- rezerva pro návrh nad rámec návrhového období
- Plachty a zařízení dopravy v lázi
- Plachty pro parkování a odstavení/úspěchy
- P40 Parkoviště, který musí být zachován pro potřeby města
- P200 Parkoviště v hranicích garží
- P200 Parkoviště v hranicích garží - rezerva
- Plachty a zařízení hromadné dopravy
- regulární autobusová doprava
- zastávky regulární AB
- některé hromadné dopravy
- zastávky MHD
- železniční doprava
- některé, zastávky
- trasy dopravy silniční a železniční
- Plachty a zařízení nenaturistické dopravy
- chodníky a stezky pro chodce
- výhledové pěší trasy
- výhledové cyklistické trasy
- Plachty a zařízení letadla dopravy
- letišť
- územní plán s koridory
- územní plán s koridory komunikace dle zákona č.133/1997 Sb.
- územní plán s koridory
- územní plán s koridory ploch letišť
- územní plán s koridory ploch letišť s výhledem na výhledové území do výhledové roviny
- územní plán s koridory ploch letišť s výhledem na výhledové území do výhledové roviny
- územní plán s koridory ploch letišť s výhledem na výhledové území do výhledové roviny

územní plán obce MARIÁNSKÉ LÁZNĚ			
Kraj	Karlovarský	Obec s rozš.p.	Mariánské Lázně
Město	Mariánské Lázně	Pořizovatel	MěÚ Mariánské Lázně
Právní stav Územního plánu města Mariánské Lázně po vydání změn č. 1, 2-3, 4-7, 8, 9, 10, 11, 12, 13, 14, 15, 16, 17, 18, 19, 20 a 22, 21, 23-26 a 27.			
Návrh dopravního řešení		mřížka: 1 : 10 000	č. výkresu: B.1 datum: XII/2017
objednatel:	Město Mariánské Lázně	zpracoval:	GEOING spol., s.r.o.

ZÁZNAM O ÚČINNOSTI ÚZEMNÍHO PLÁNU KE DNI 9.10.2014
Právní stav Územního plánu města Mariánské Lázně po vydání změn č. 1, 2-3, 4-7, 8, 9, 10, 11, 12, 13, 14, 15, 16, 17, 18, 19, 20 a 22, 21, 23, 24, 25, 26, 27;
Správní orgán, který změny vydal: Zastupitelstvo města Mariánské Lázně
Všechny zpracované změny:
Změna č.1: Změny č. 2, 3, 4, 5, 6, 7, 8, 9, 10, 11, 12, 13, 14, 15, 16, 17, 18, 19, 20 a 22, 21, 23, 24, 25, 26, 27;
Změna č.12: Změna č.13; Změna č.14; Změna č.15; Změna č.16; Změny č. 17, 18, 19;
Změny č.20 a 22; Změna č.21; Změny č. 23, 24, 25, 26 a Změna č.27 Územního plánu města Mariánské Lázně.
Datum schválení/nabylí účinnosti změny:
Změna č.1 - 15. 6. 2004; Změny č.2, 3, 4, 5, 6, 7, 8, 9, 10, 11 - 13. 6. 2006;
Změny č. 4, 5, 6, 7 - 12. 12. 2006; Změny č. 8, 9, 10, 11 - 29. 9. 2008;
Změna č.12 - 6. 1. 2010; Změna č.13 - 6. 1. 2010; Změna č.14 - 4. 3. 2010;
Změna č.15 - 6. 10. 2011; Změna č.16 - 13. 7. 2011; Změna č. 17, 18, 19 - 9. 5. 2011;
Změny č.20 a 22 - 11. 5. 2012; Změna č.21 - 27. 12. 2012;
Změny č. 23, 24, 25, 26 - 18.10.2012; Změna č.27 - 9.10.2014
Oprávněná úřední osoba pořizovatele:
Ing. Miluše Lišková
referent
podpis:
razítko: