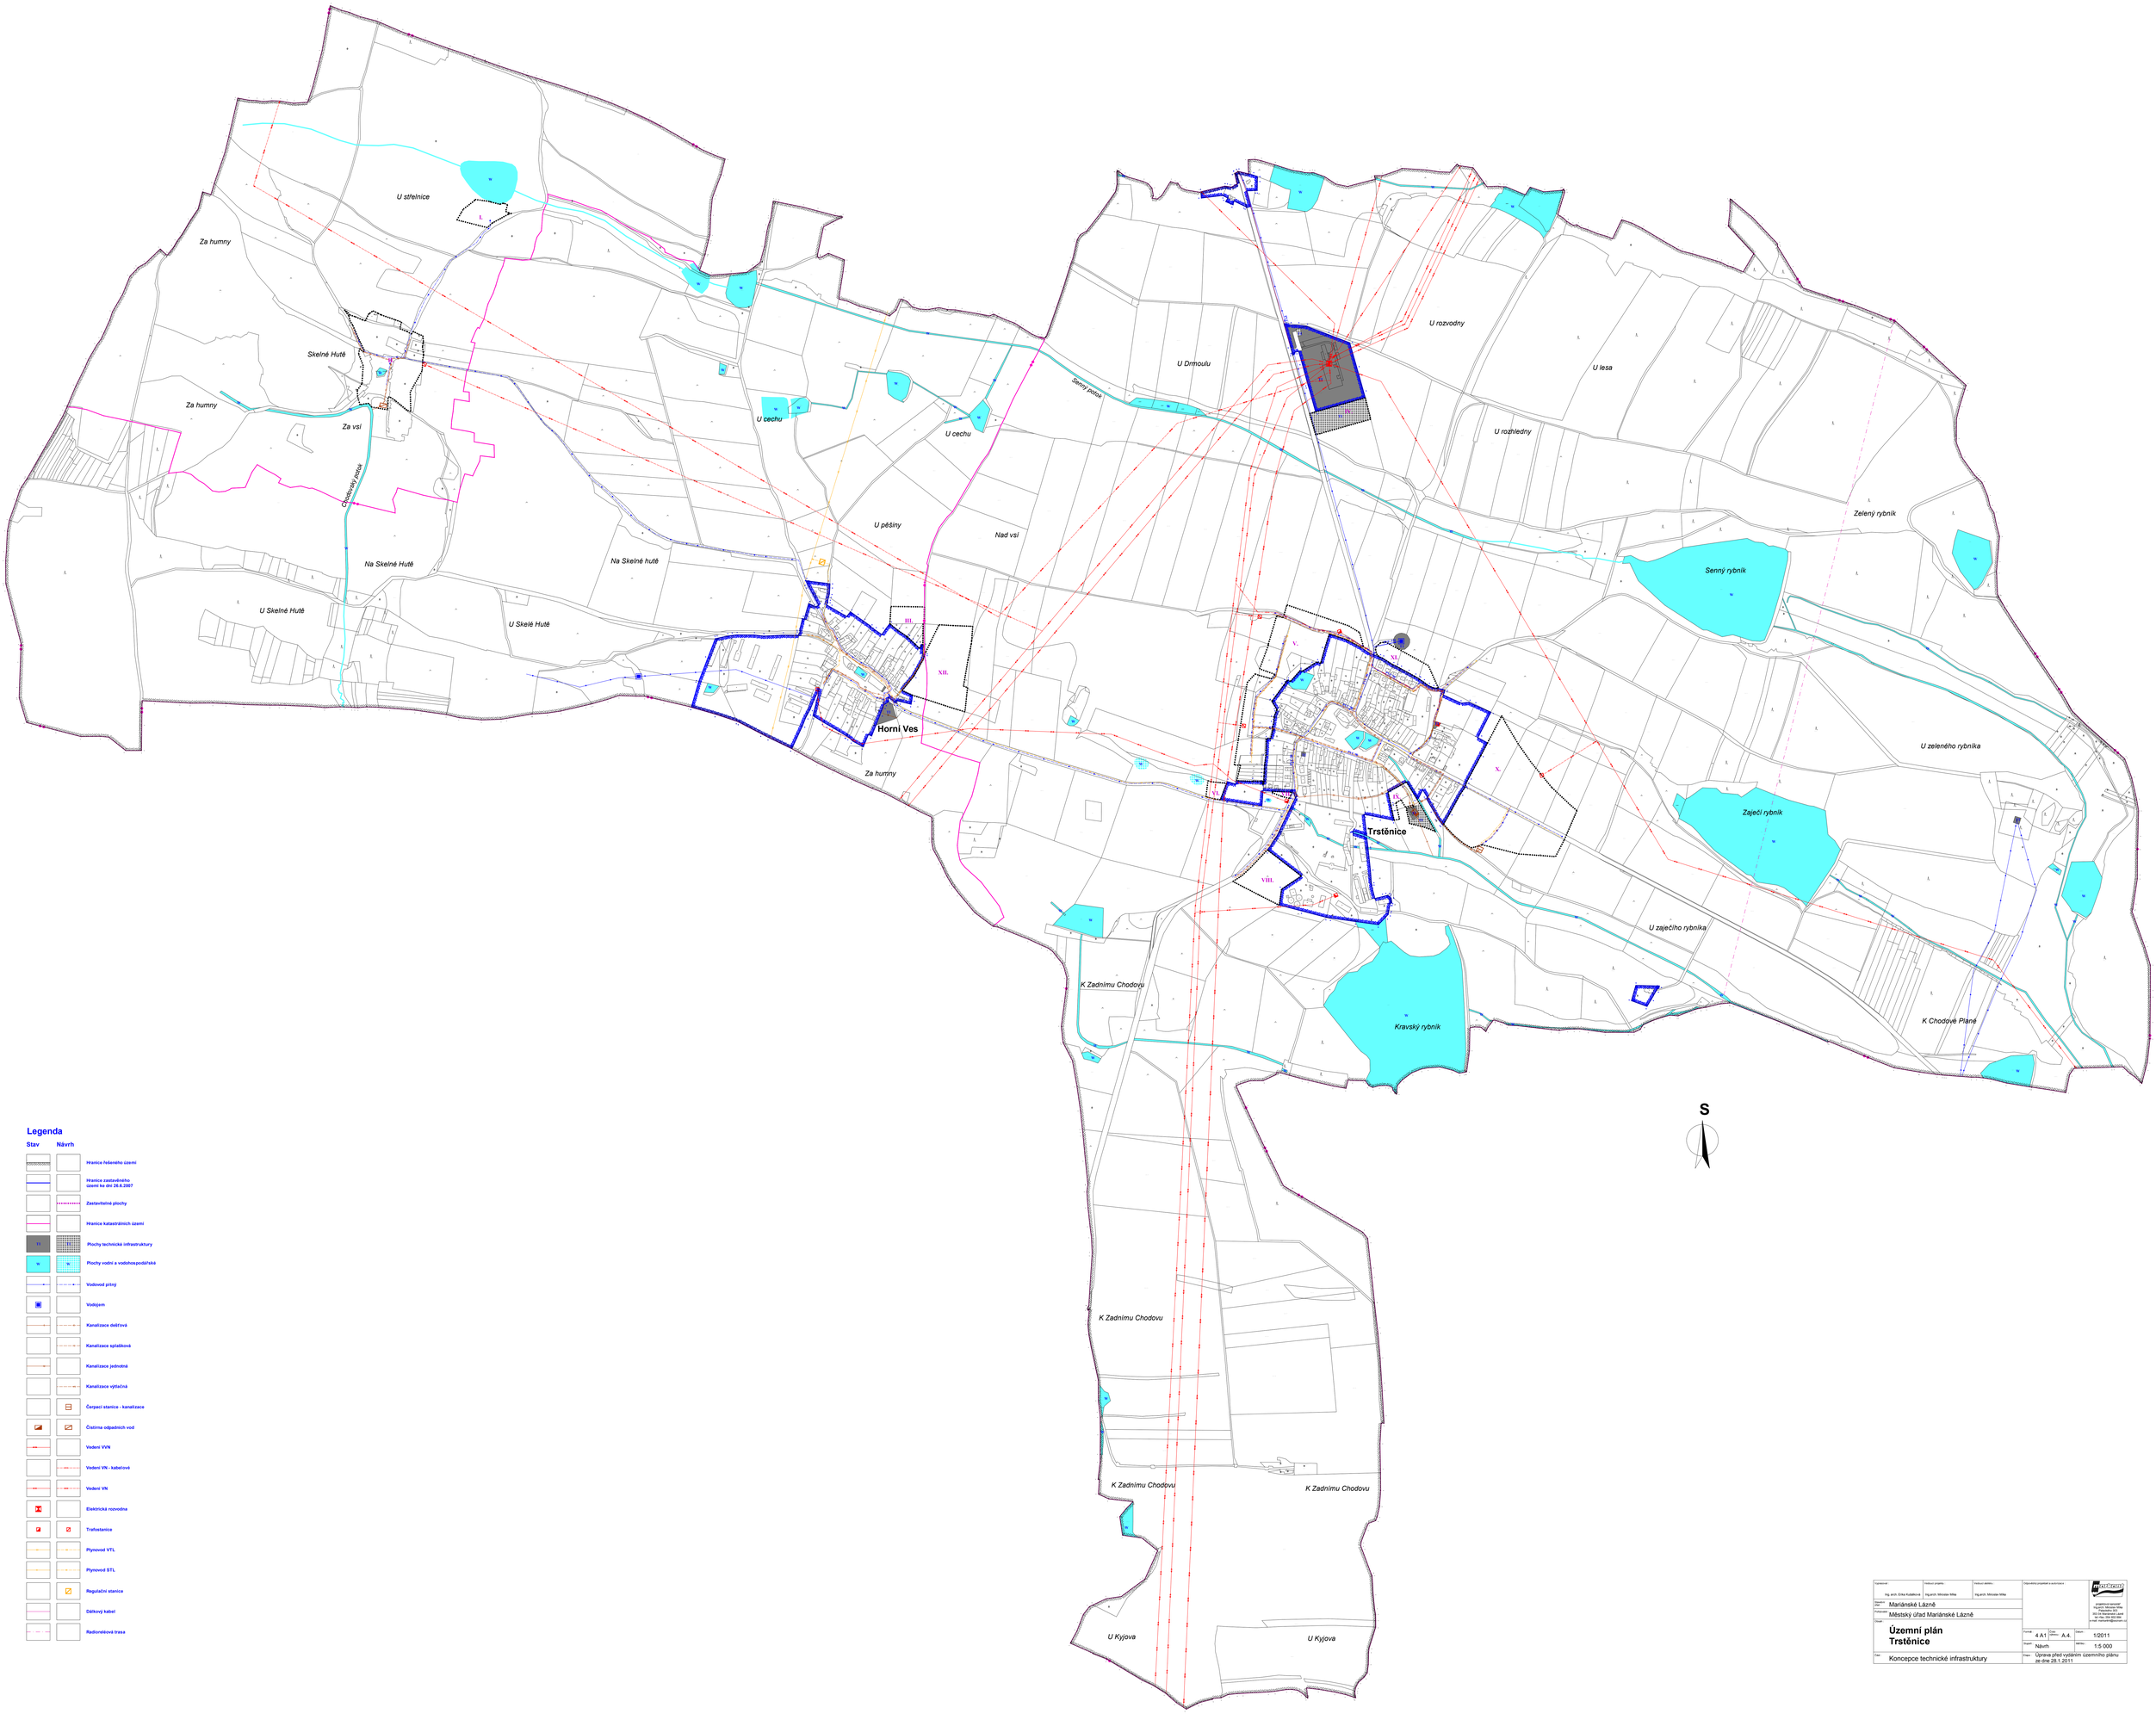

Legenda

Stav	Návrh	
		Hranice řešeného území
		Hranice zastavěného území ke dni 26.6.2007
		Zastavitelné plochy
		Hranice katastrálních území
TI		Plochy technické infrastruktury
W	W	Plochy vodní a vodohospodářské
		Vodovod pitný
		Vodojem
		Kanalizace dešťová
		Kanalizace splašková
		Kanalizace jednotná
		Kanalizace výtlačná
		Čerpací stanice - kanalizace
		Čistírna odpadních vod
		Vedení VVN
		Vedení VN - kabelové
		Vedení VN
		Elektrická rozvodna
		Trafostanice
		Plynovod VTL
		Plynovod STL
		Regulační stanice
		Dálkový kabel
		Radioreléová trasa

Vypracoval: Ing. arch. Erika Kubátková	Vedoucí projektu: Ing.arch. Miroslav Mňa	Vedoucí útvaru: Ing.arch. Miroslav Mňa	Odpovědný projektant a autorizace:
Objednal: Město Mariánské Lázně			
Partneři: Městský úřad Mariánské Lázně			
Obsah: **Územní plán Trstěnice**			
Část: Koncepce technické infrastruktury			

ATELIÉR 4 spol.s r.o.
Ing.arch. Miroslav Mňa
Ing.arch. Jiří Mňa
Dlouhá 33, 110 00 Praha 1
tel./fax: 224 822 984
e-mail: mail@atelier4.cz

Formát: 4 A1	Počet listů: A.4.	Datum: 1/2011	
Stupeň: Návrh		Měřítko: 1:5 000	
Fáze: Úprava před vydáním územního plánu ze dne 28.1.2011			