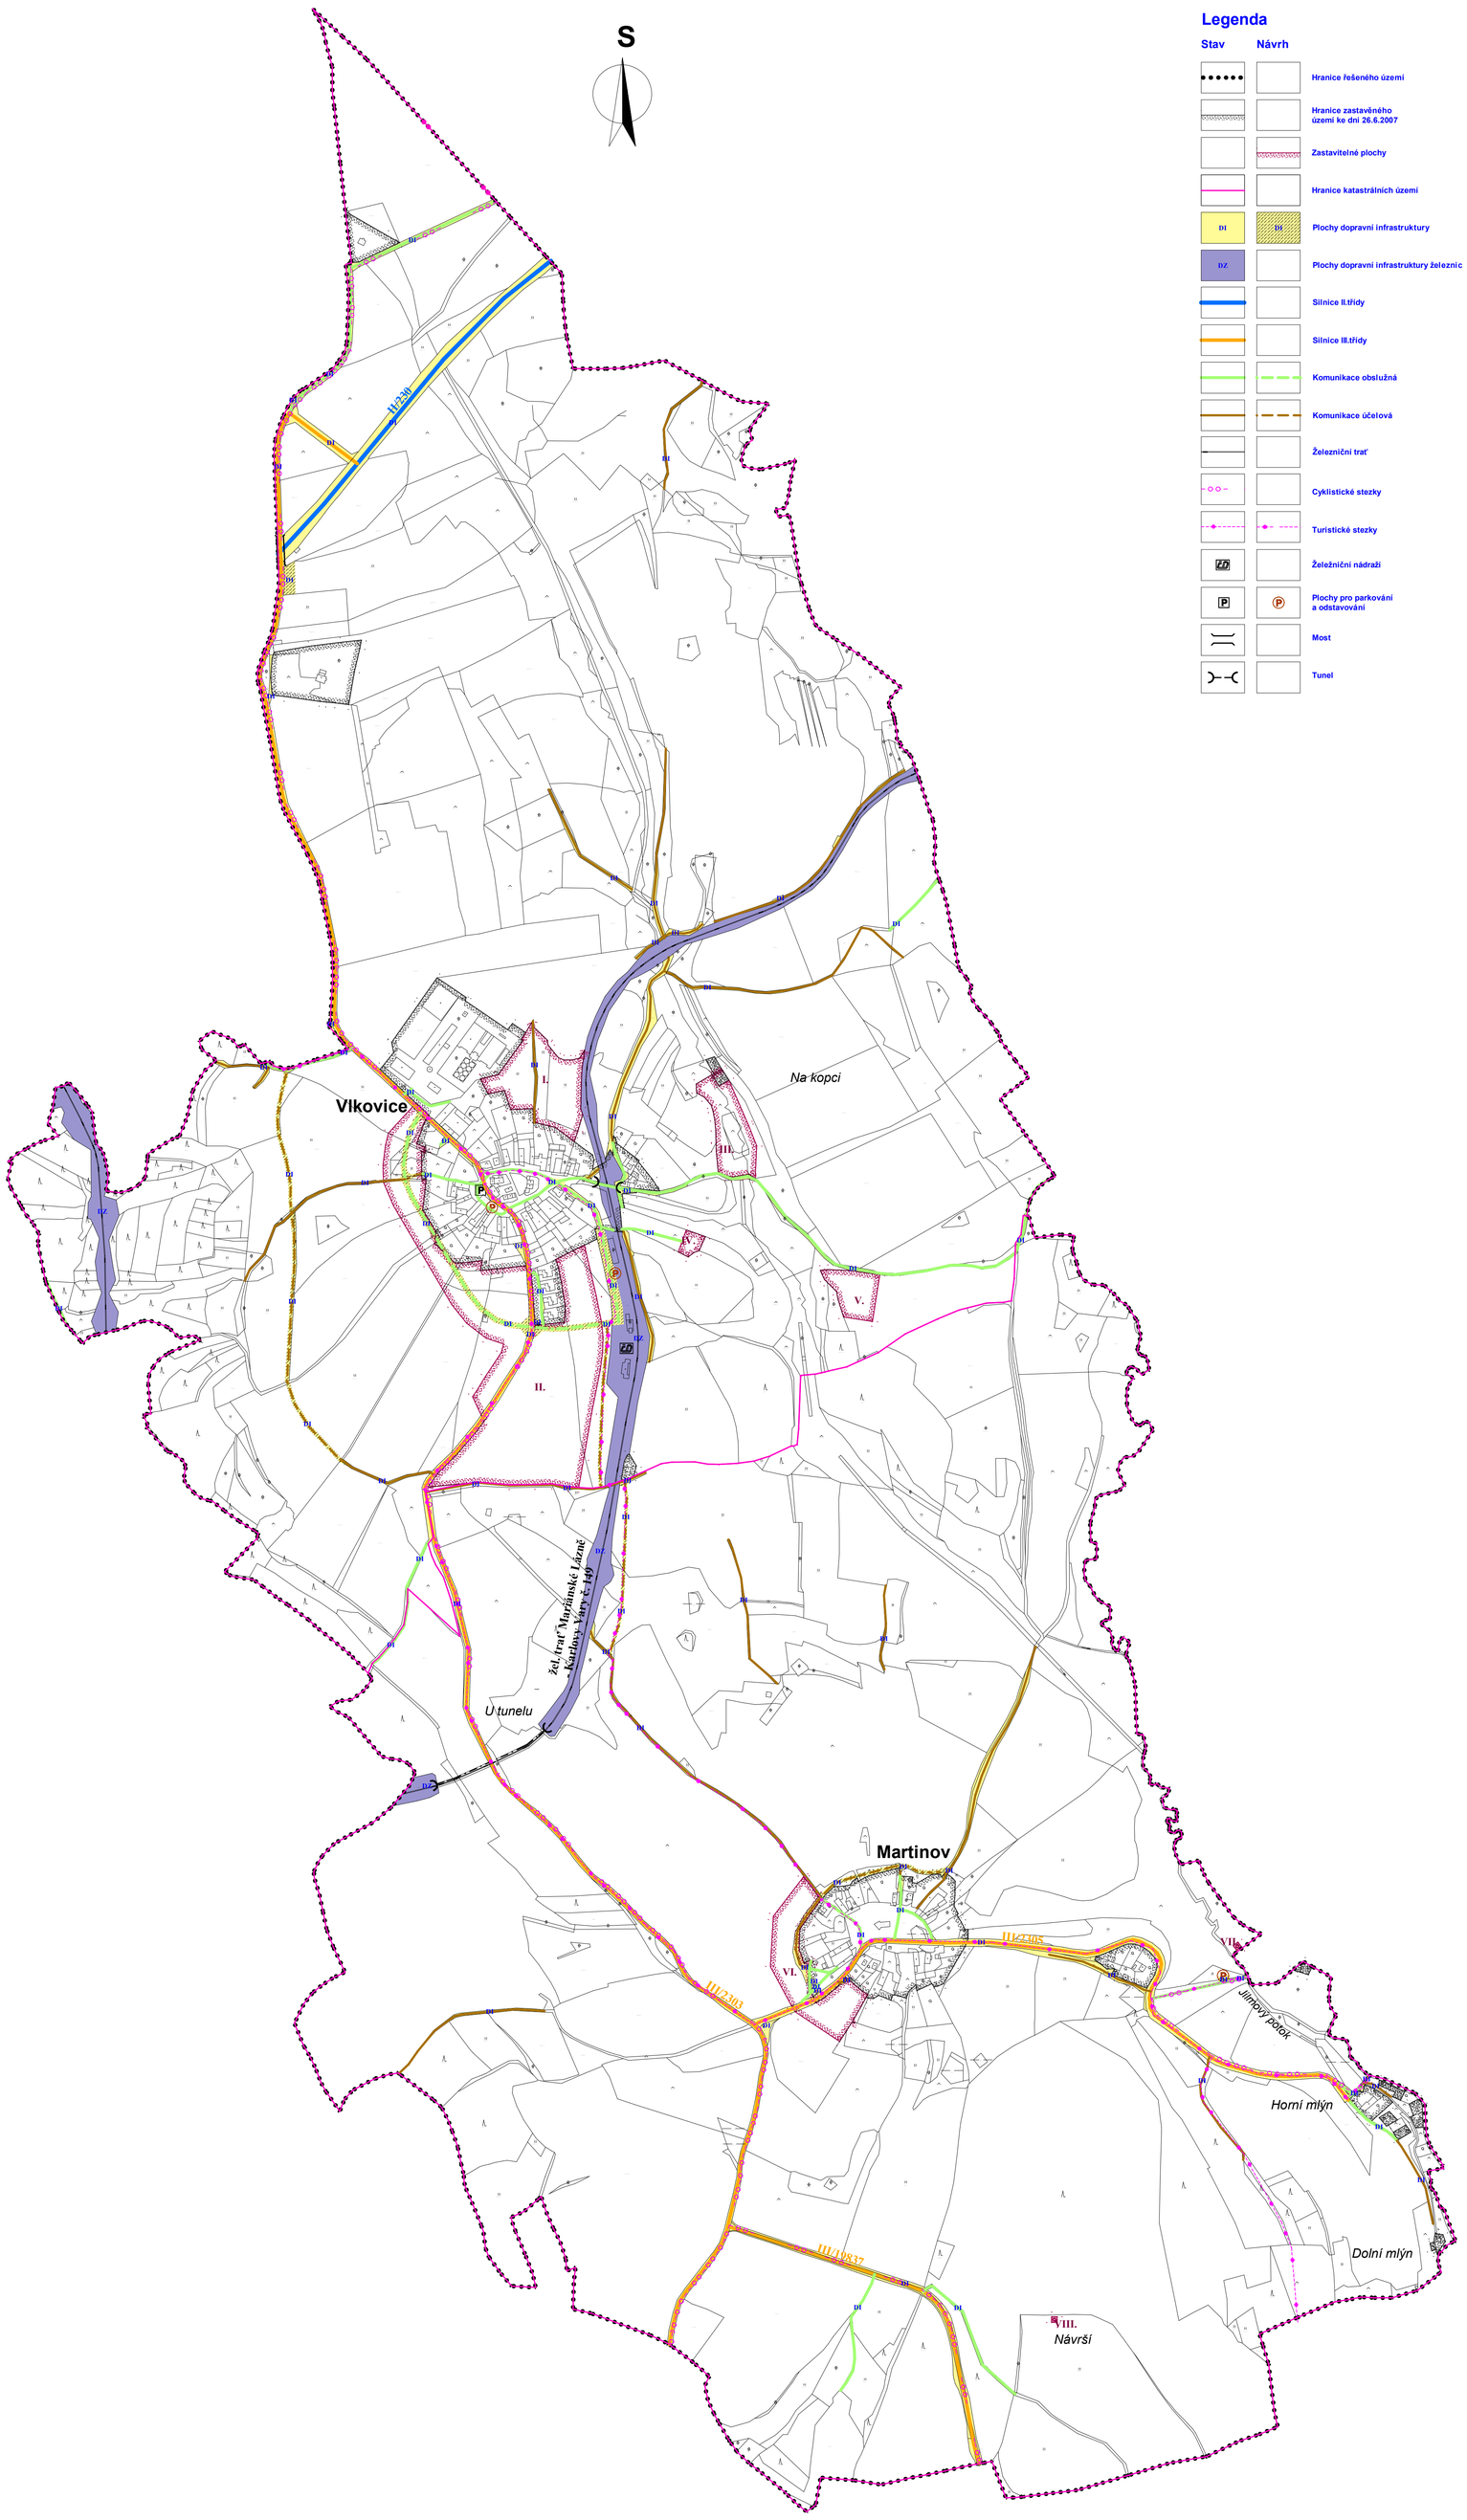

Legenda

Stav	Návrh	
		Hranice řešeného území
		Hranice zastavěného území ke dni 26.6.2007
		Zastavitelné plochy
		Hranice katastrálních území
DI	DI	Plochy dopravní infrastruktury
DŽ		Plochy dopravní infrastruktury železnic
		Silnice II.třídy
		Silnice III.třídy
		Komunikace obslužná
		Komunikace účelová
		Železniční trať
		Cyklistické stezky
		Turistické stezky
		Železniční nádraží
		Plochy pro parkování a odstavování
		Most
		Tunel

Vypracoval : Ing. arch. Erika Kubálková	Vedoucí projektu : Ing.arch. Miroslav Mika	Vedoucí ateliéru : Ing.arch. Miroslav Mika	Odpovědný projektant a autorizace :
Stavební úřad : Mariánské Lázně			
Pořizovatel : Městský úřad Mariánské Lázně			
Obsah : **Územní plán Vlkovice**			
Část : Koncepce dopravní infrastruktury			

projektová kancelář
Ing.arch. Miroslav Mika
Palackého 303
353 04 Mariánské Lázně
tel +fax: 354 602 884
e-mail: markantmi@seznam.cz

Formát : A1	Číslo výkresu : A.3.	Datum :	3/2010
Stupeň : Návrh		Měřítko :	1:5 000
Etapa : Úprava před vydáním územního plánu ze dne 1.3.2010			