


ZÁDUB-ZÁVIŠÍN - ÚZEMNÍ PLÁN

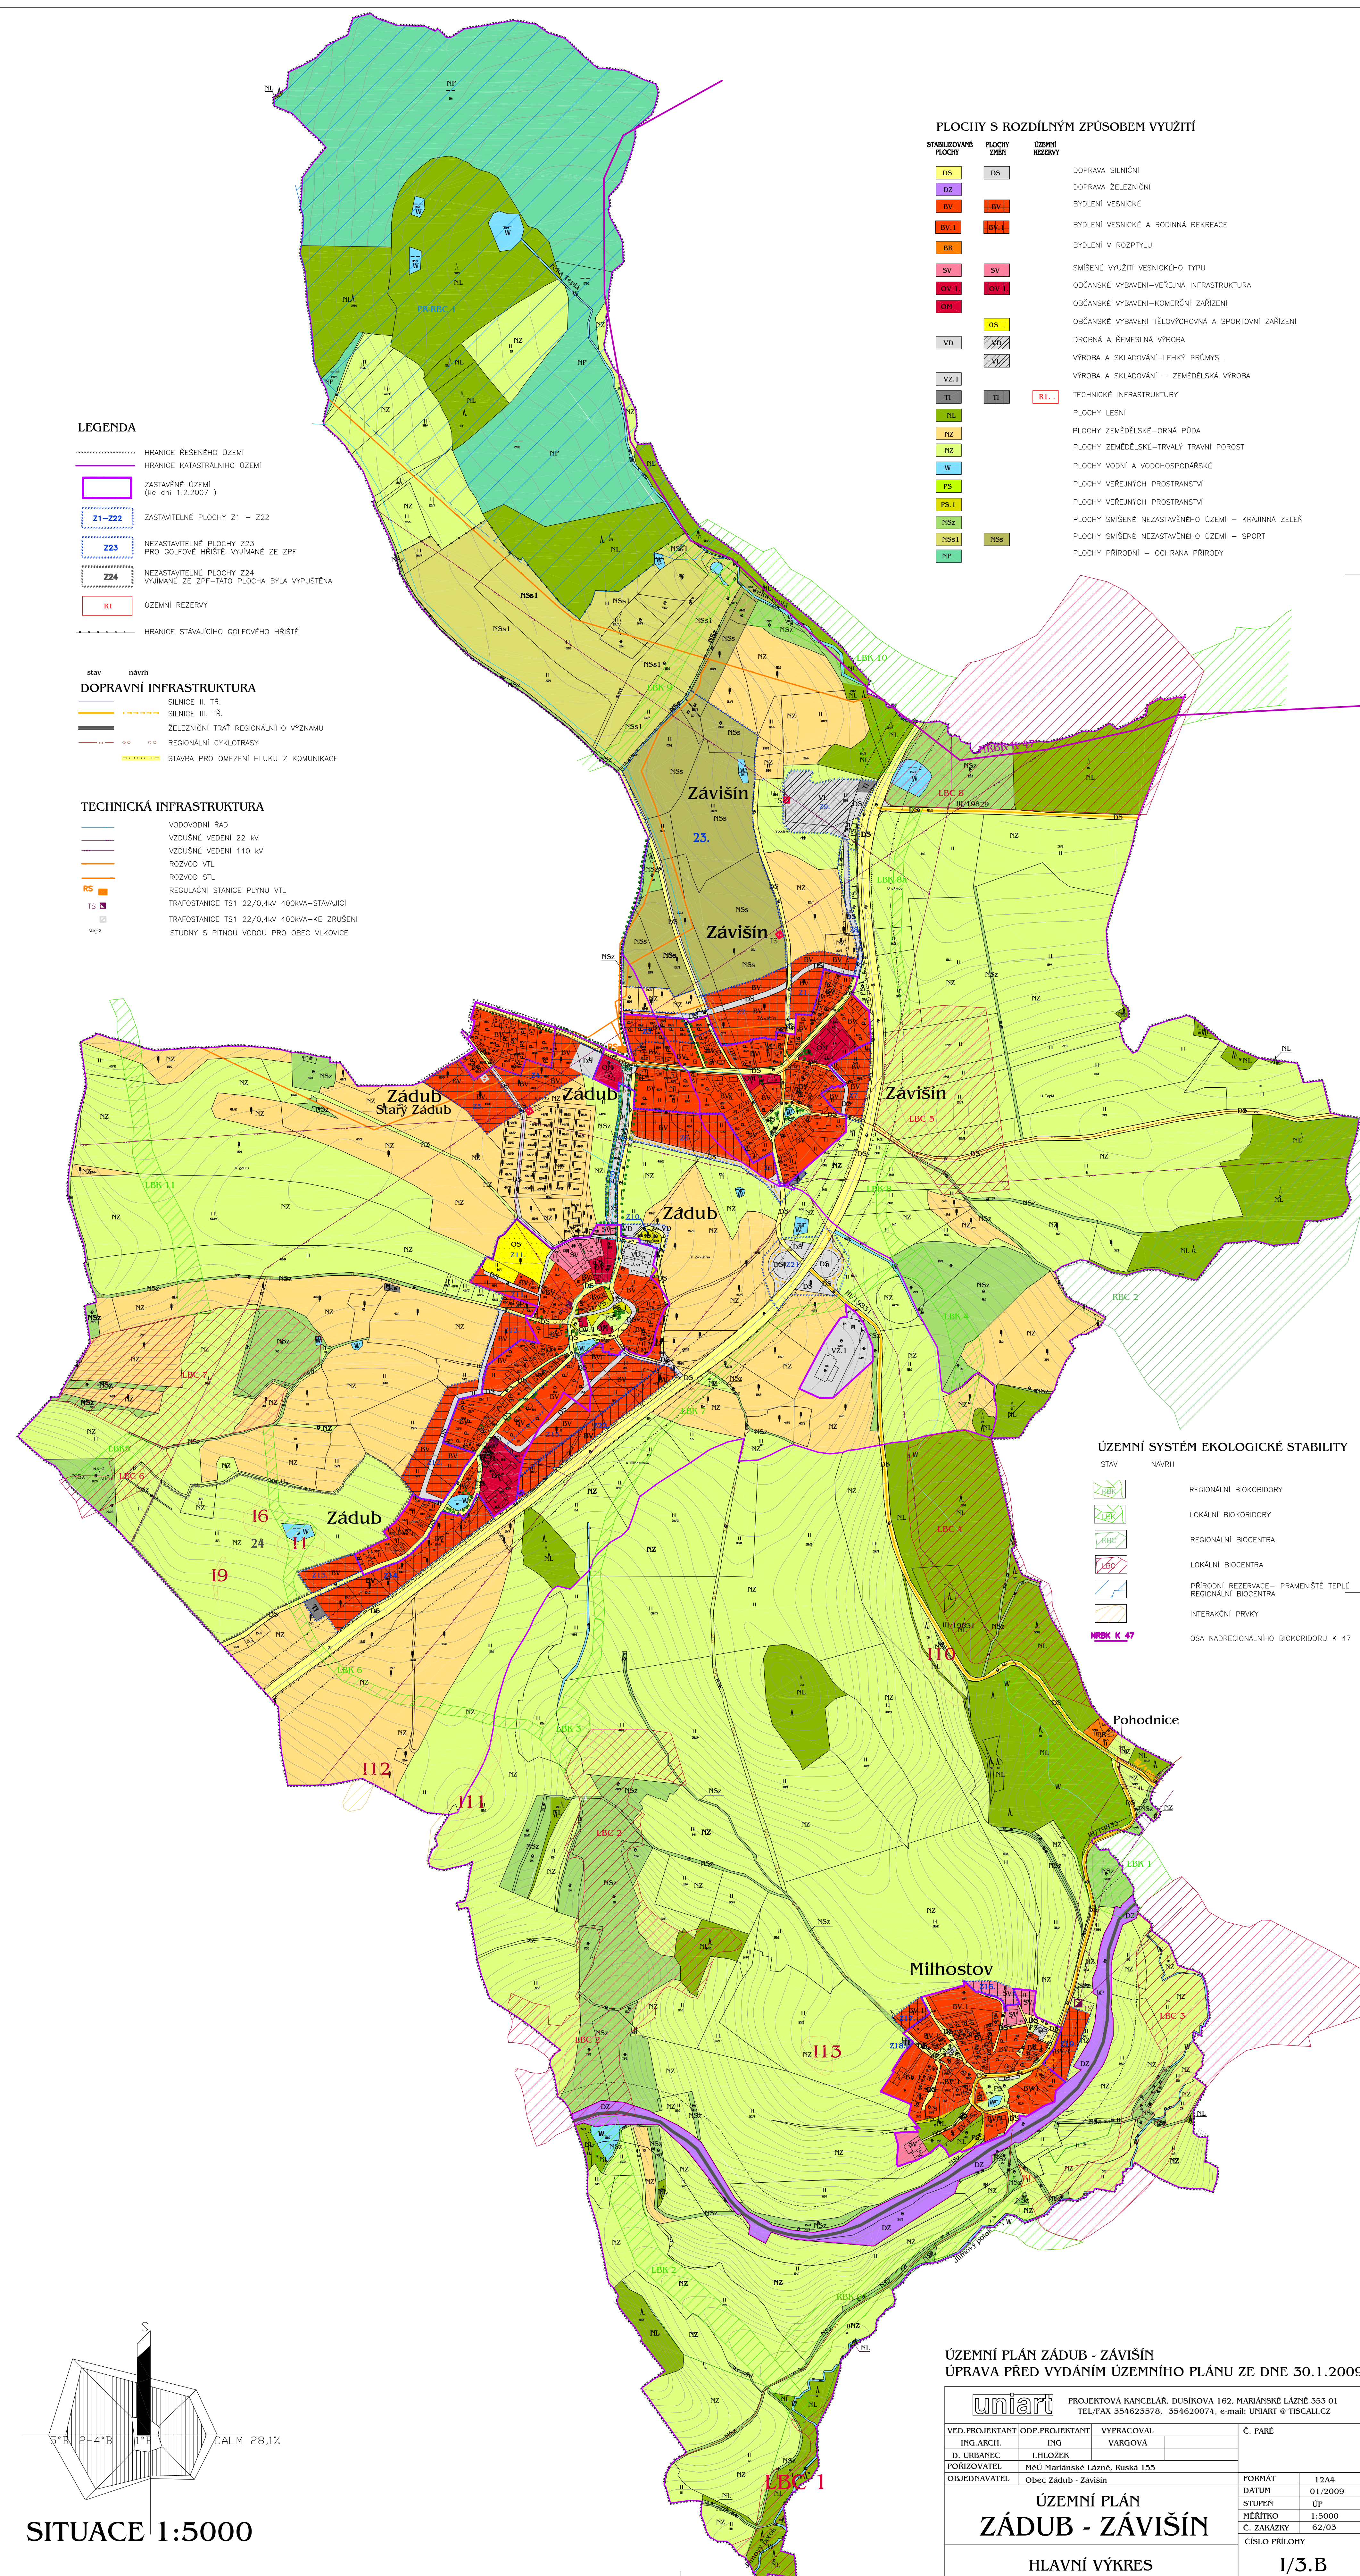

LEGENDA

- HRANICE ŘEŠENÉHO ÚZEMÍ
- HRANICE KATASTRÁLNÍHO ÚZEMÍ
- ZASTAVĚNÉ ÚZEMÍ (ke dni 1.2.2007)
- Z1 - Z22 ZASTAVITELNÉ PLOCHY Z1 - Z22
- Z23 NEZASTAVITELNÉ PLOCHY Z23 PRO GOLFOVÉ HRISTE--VYJIMANÉ ZE ZPF
- Z24 NEZASTAVITELNÉ PLOCHY Z24 VYJIMANÉ ZE ZPF--TATO PLOCHA BYLA VYPUSTĚNA
- R1 ÚZEMNÍ REZERVY
- HRANICE STÁVAJÍCÍHO GOLFOWÉHO HRISTE

- stav návrh
- DOPRAVNÍ INFRASTRUKTURA**
- SILNICE II. TR.
 - SILNICE III. TR.
 - ŽELEZNIČNÍ TRATĚ REGIONÁLNÍHO VÝZNAMU
 - REGIONÁLNÍ CYKLOTRASY
 - STAVBA PRO OMEZENÍ HLUKU Z KOMUNIKACE


- TECHNICKÁ INFRASTRUKTURA**
- VODOVODNÍ ŘAD
 - VZDUŠNÉ VEDENÍ 22 kV
 - VZDUŠNÉ VEDENÍ 110 kV
 - ROZVOD VTL
 - ROZVOD STL
 - REGULAČNÍ STANICE PLYNU VTL
 - TRAFOSTANICE TS1 22/0,4kV 400kVA--STÁVAJÍCÍ
 - TRAFOSTANICE TS1 22/0,4kV 400kVA--KE ZRUŠENÍ
 - STUDY S PITNOU VODOU PRO OBEC VLKOVICE

PLOCHY S ROZDÍLNÝM ZPŮSOBEM VYUŽITÍ

- | STABILIZOVANÉ PLOCHY | PLOCHY ZMĚN | ÚZEMNÍ REZERVY |
|----------------------|-------------|----------------|
| DS | DS | |
| DZ | DZ | |
| BV | BV | |
| BV.1 | BV.1 | |
| BR | BR | |
| SV | SV | |
| SV.1 | SV.1 | |
| ON | ON | |
| VD | VD | |
| VZ.1 | VZ.1 | |
| TI | TI | |
| NL | NL | |
| NZ | NZ | |
| NZ | NZ | |
| W | W | |
| PS | PS | |
| NS | NS | |
| NS.1 | NS.1 | |
| NP | NP | |
| | | OS |
| | | Y |
| | | Y |
| | | RI.. |
- DOPRAVA SILNIČNÍ
 - DOPRAVA ŽELEZNIČNÍ
 - BYDLENÍ VESNICKÉ
 - BYDLENÍ VESNICKÉ A RODINNÁ REKREACE
 - BYDLENÍ V ROZPTÝLU
 - SMÍŠENÉ VYUŽITÍ VESNICKÉHO TYPU
 - OBČANSKÉ VYBAVENÍ--VEŘEJNÁ INFRASTRUKTURA
 - OBČANSKÉ VYBAVENÍ--KOMERČNÍ ZÁŘIZENÍ
 - OBČANSKÉ VYBAVENÍ TĚLOVÝCHOVNÁ A SPORTOVNÍ ZÁŘIZENÍ
 - DROBNÁ A REMESLNÁ VÝROBA
 - VÝROBA A SKLADOVÁNÍ--LEHKÝ PRŮMYSL
 - VÝROBA A SKLADOVÁNÍ -- ZEMĚDĚLSKÁ VÝROBA
 - TECHNICKÉ INFRASTRUKTURY
 - PLOCHY LESNÍ
 - PLOCHY ZEMĚDĚLSKÉ--ORNÁ PŮDA
 - PLOCHY ZEMĚDĚLSKÉ--TRVALÝ TRAVNÍ POROST
 - PLOCHY VODNÍ A VODOHOSPODÁŘSKÉ
 - PLOCHY VEŘEJNÝCH PROSTRANSTVÍ
 - PLOCHY VEŘEJNÝCH PROSTRANSTVÍ
 - PLOCHY SMÍŠENÉ NEZASTAVĚNÉHO ÚZEMÍ -- KRAJINNÁ ZELEN
 - PLOCHY SMÍŠENÉ NEZASTAVĚNÉHO ÚZEMÍ -- SPORT
 - PLOCHY PŘÍRODNÍ -- OCHRANA PŘÍRODY

ÚZEMNÍ SYSTÉM EKOLOGICKÉ STABILITY

- stav návrh
- REGIONÁLNÍ BIKORIDORY
 - LOKÁLNÍ BIKORIDORY
 - REGIONÁLNÍ BIOCENTRA
 - LOKÁLNÍ BIOCENTRA
 - PŘÍRODNÍ REZERVACE--PRAMENISTÉ TEPLÉ
 - REGIONÁLNÍ BIOCENTRA
 - INTERAKČNÍ PRVKY
 - OSA NADREGIONÁLNÍHO BIKORIDORU K 47

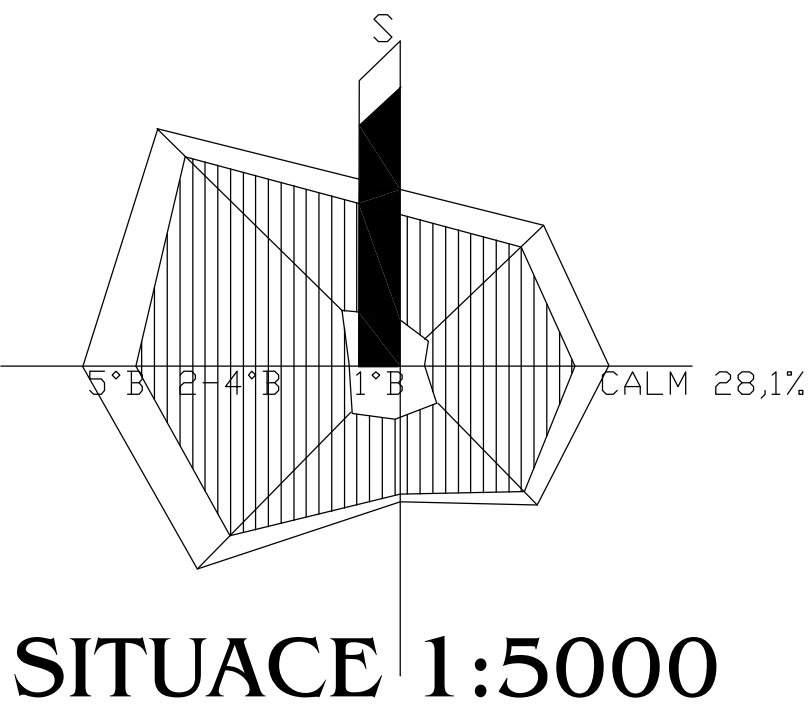

ÚZEMNÍ PLÁN ZÁDUB - ZÁVIŠÍN
ÚPRAVA PŘED VYDÁNÍM ÚZEMNÍHO PLÁNU ZE DNE 30.1.2009

VED.PROJEKTANT		ODP.PROJEKTANT		VYPRACOVAL		C. PARÉ	
ING.ARCH.		ING.		VARGOVÁ			
D. URBANEK		I.HLOŽEK					
PORÍZOVATEL		MeU Mariánské Lázně, Ruská 155					
OBJEDNÁVATEL		Obec Zádub - Závišín					
						FORMÁT	
						12A4	
						DATUM	
						01/2009	
						STUPEŇ	
						ÚP	
						MĚŘÍTKO	
						1:5000	
						C. ZÁKAZY	
						62/03	
						ČÍSLO PŘÍLOHY	
						I/3.B	