ÚPLNÉ ZNĚNÍ ÚZEMNÍHO PLÁNU ZÁDUB-ZÁVIŠÍN PO VYDÁNÍ ZMĚN č.1, 2, 3, 4, 5, 6, 7

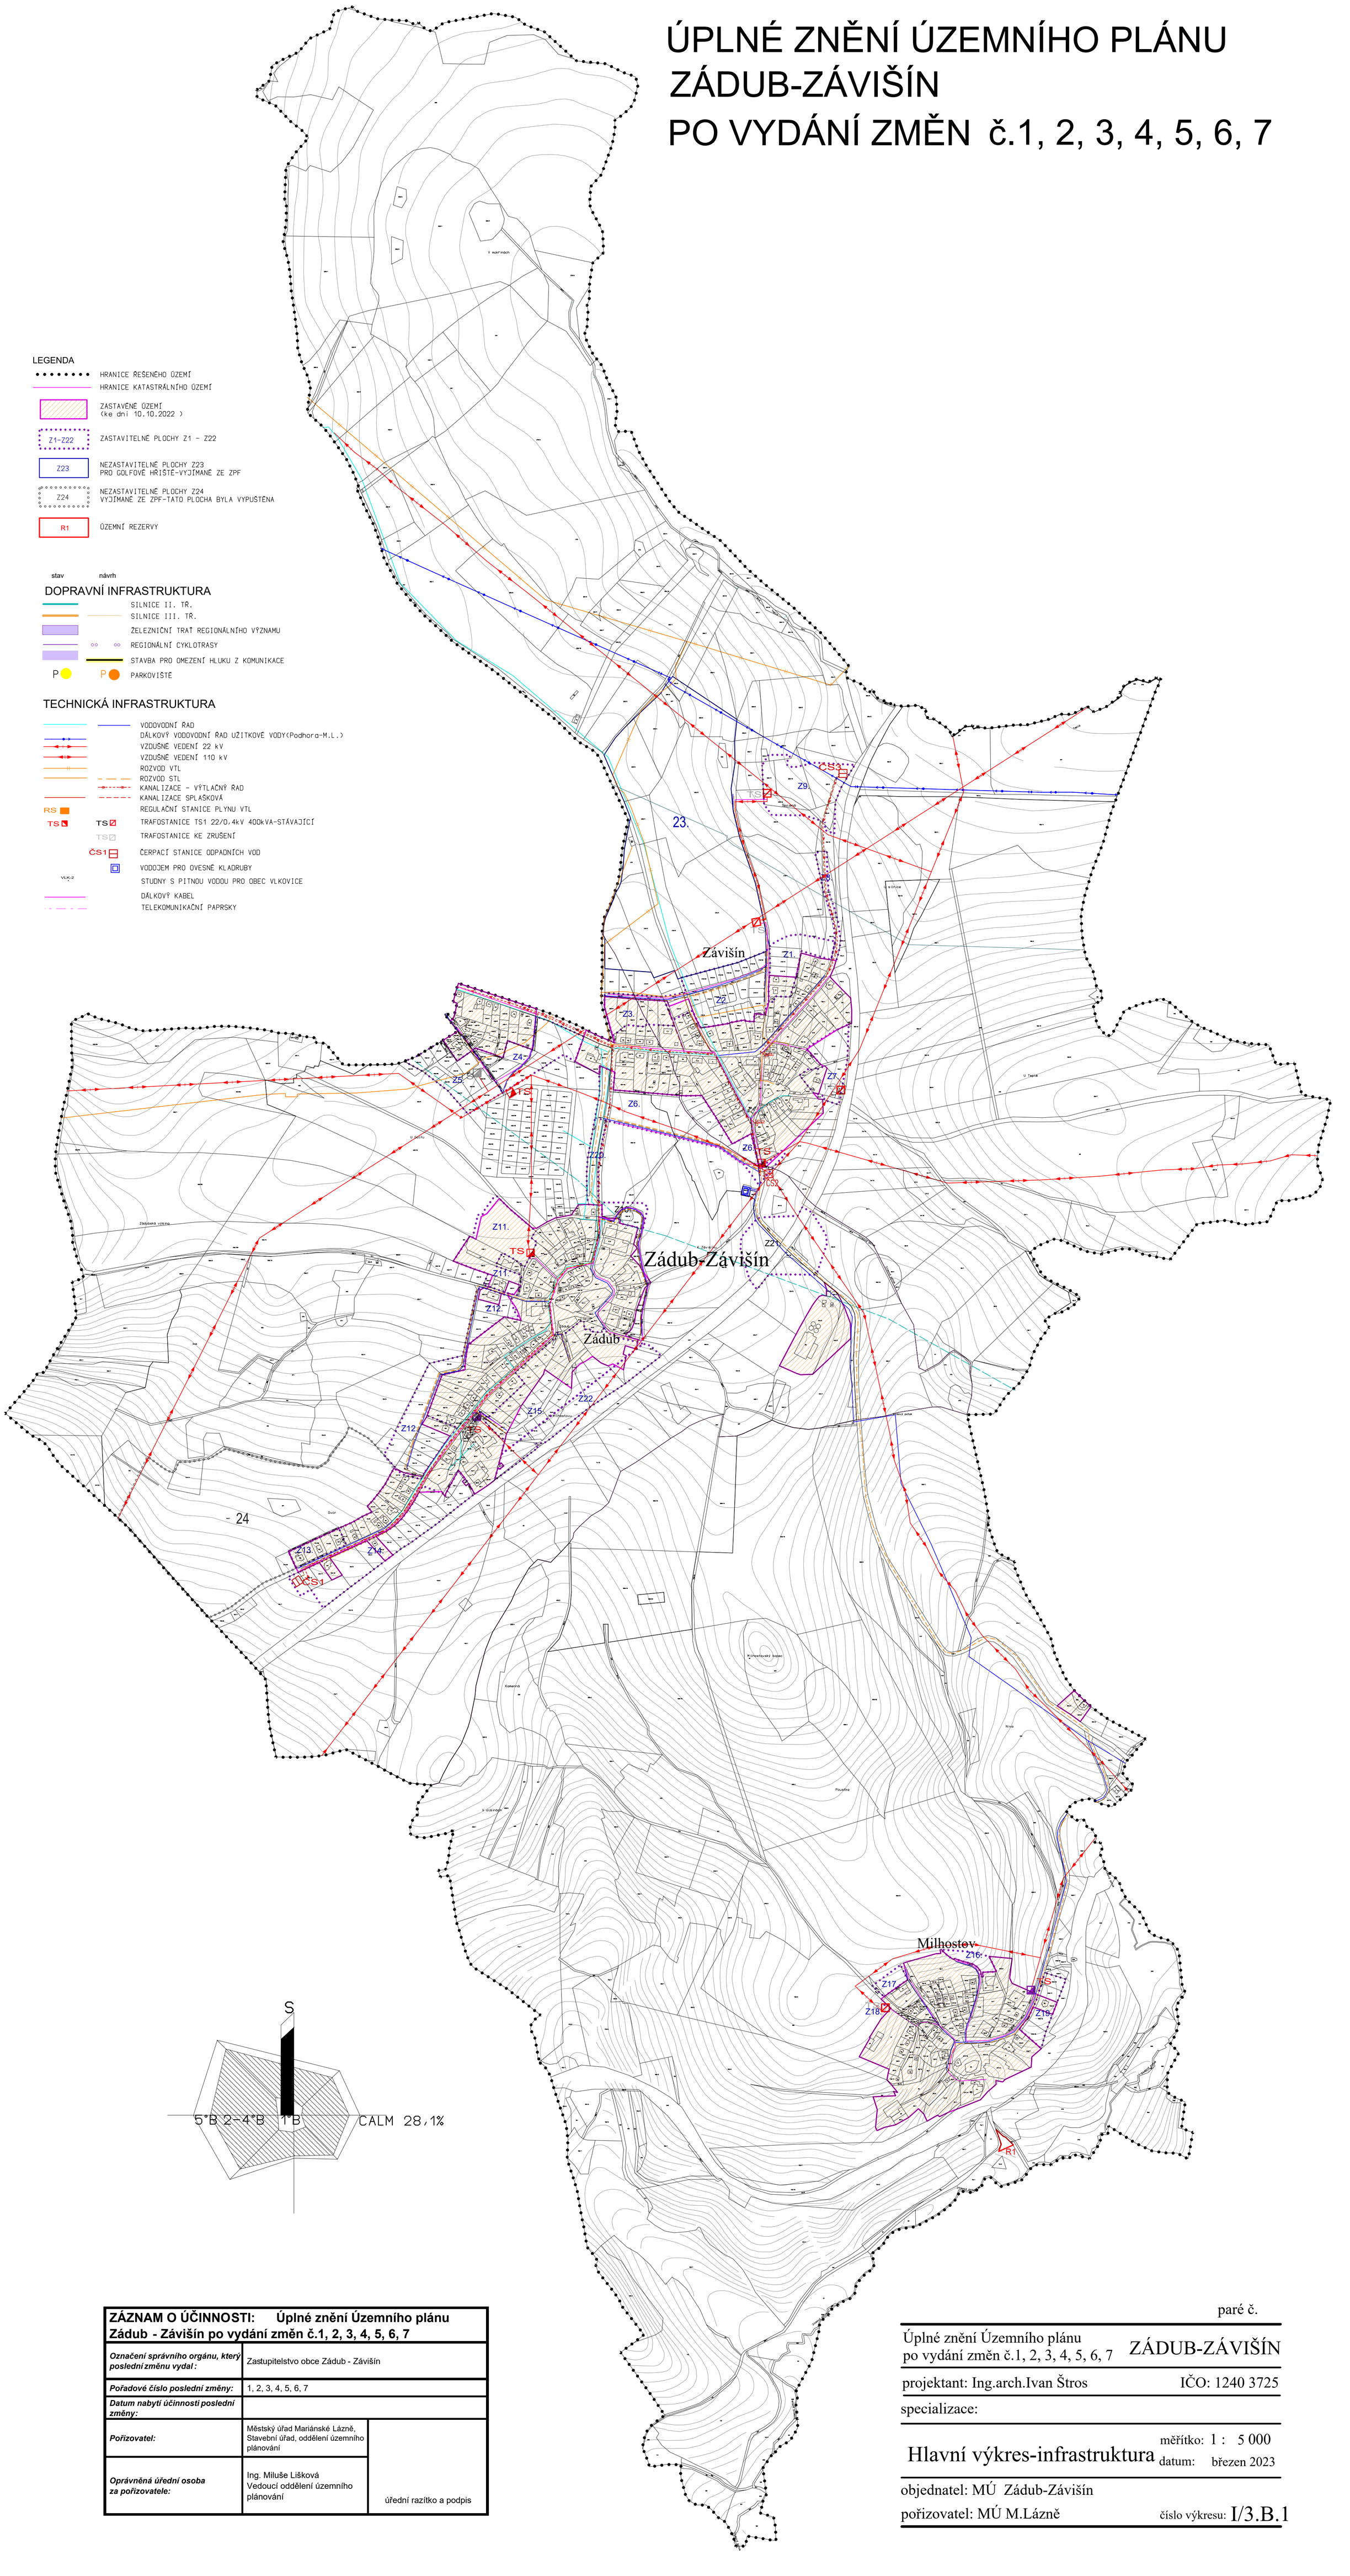

ZÁZNAM O ÚČINNOSTI: Úplné znění Územního plánu Zádub - Závišín po vydání změn č.1, 2, 3, 4, 5, 6, 7		
Označení správního orgánu, který poslední změnu vydal:	Zastupitelstvo obce Zádub - Závišín	
Pořadové číslo poslední změny:	1, 2, 3, 4, 5, 6, 7	
Datum nabytí účinnosti poslední změny:		
Pořizovatel:	Městský úřad Mariánské Lázně, Stavební úřad, oddělení územního plánování	
Oprávněná úřední osoba za pořizovatele:	Ing. Miluše Lišková Vedoucí oddělení územního plánování	úřední razítko a podpis

paré č.

Úplné znění Územního plánu po vydání změn č.1, 2, 3, 4, 5, 6, 7 — ZÁDUB-ZÁVIŠÍN

projektant: Ing.arch.Ivan Štros — IČO: 1240 3725

specializace:

Hlavní výkres-infrastruktura — měřítko: 1 : 5 000 — datum: březen 2023

objednatel: MÚ Zádub-Závišín

pořizovatel: MÚ M.Lázně — číslo výkresu: I/3.B.1