
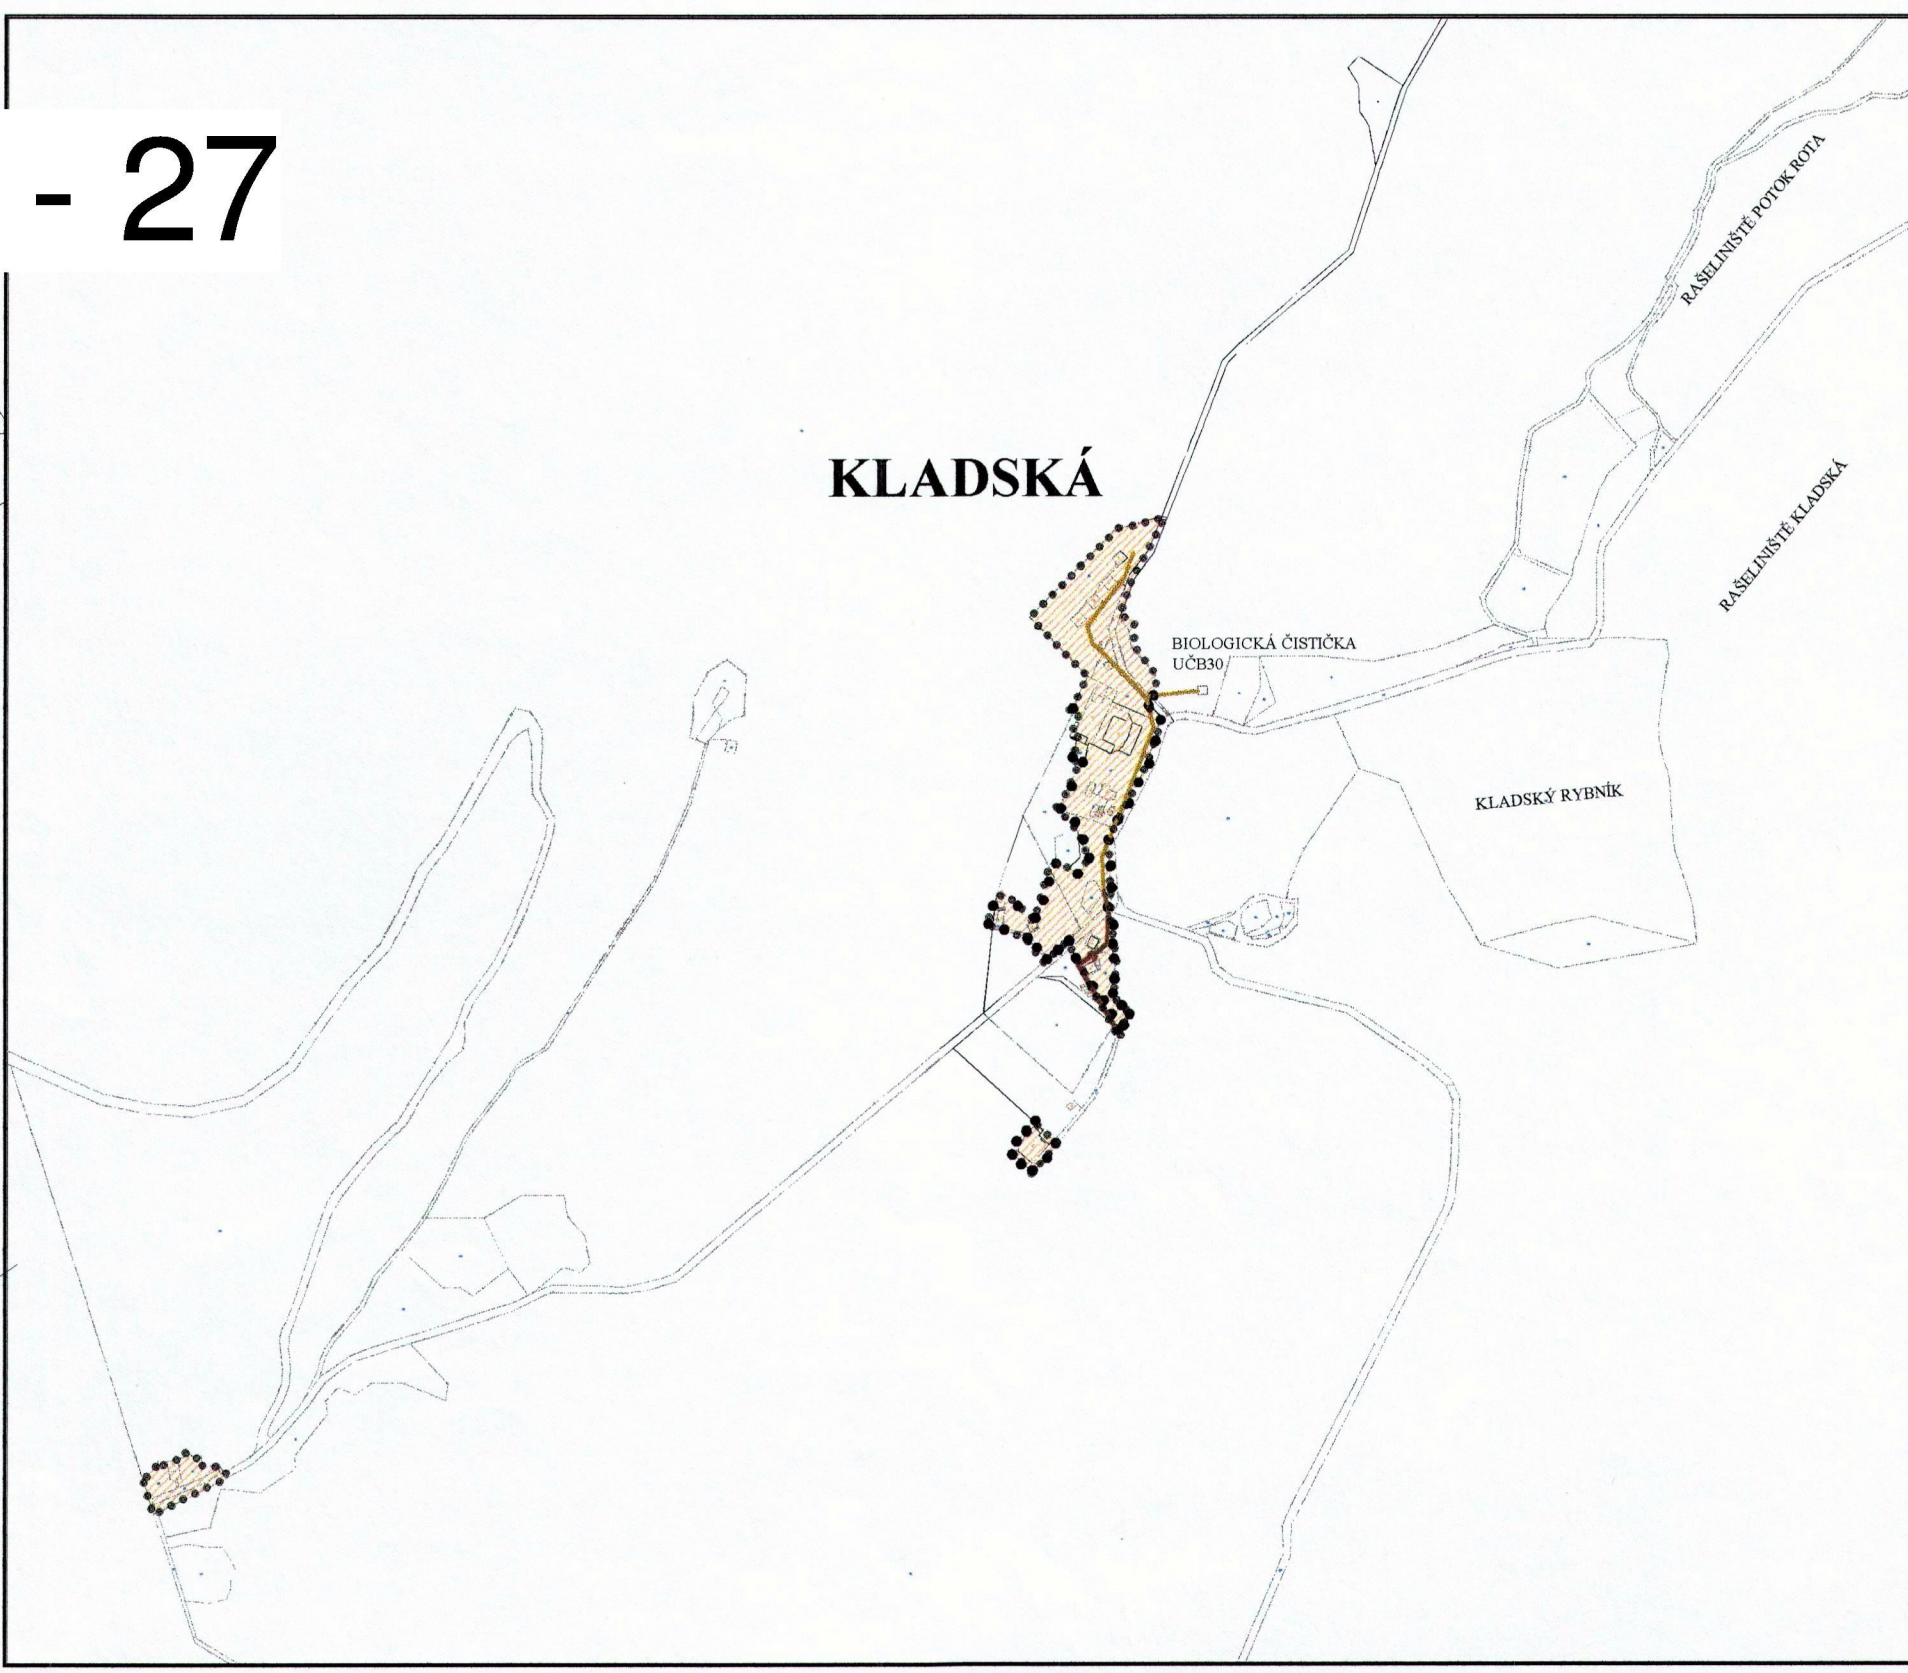


MARIÁNSKÉ LÁZNĚ - ÚZEMNÍ PLÁN

PRÁVNÍ STAV KE DNI 9.10.2014 - PO VYDÁNÍ ZMĚN Č. 1 - 27

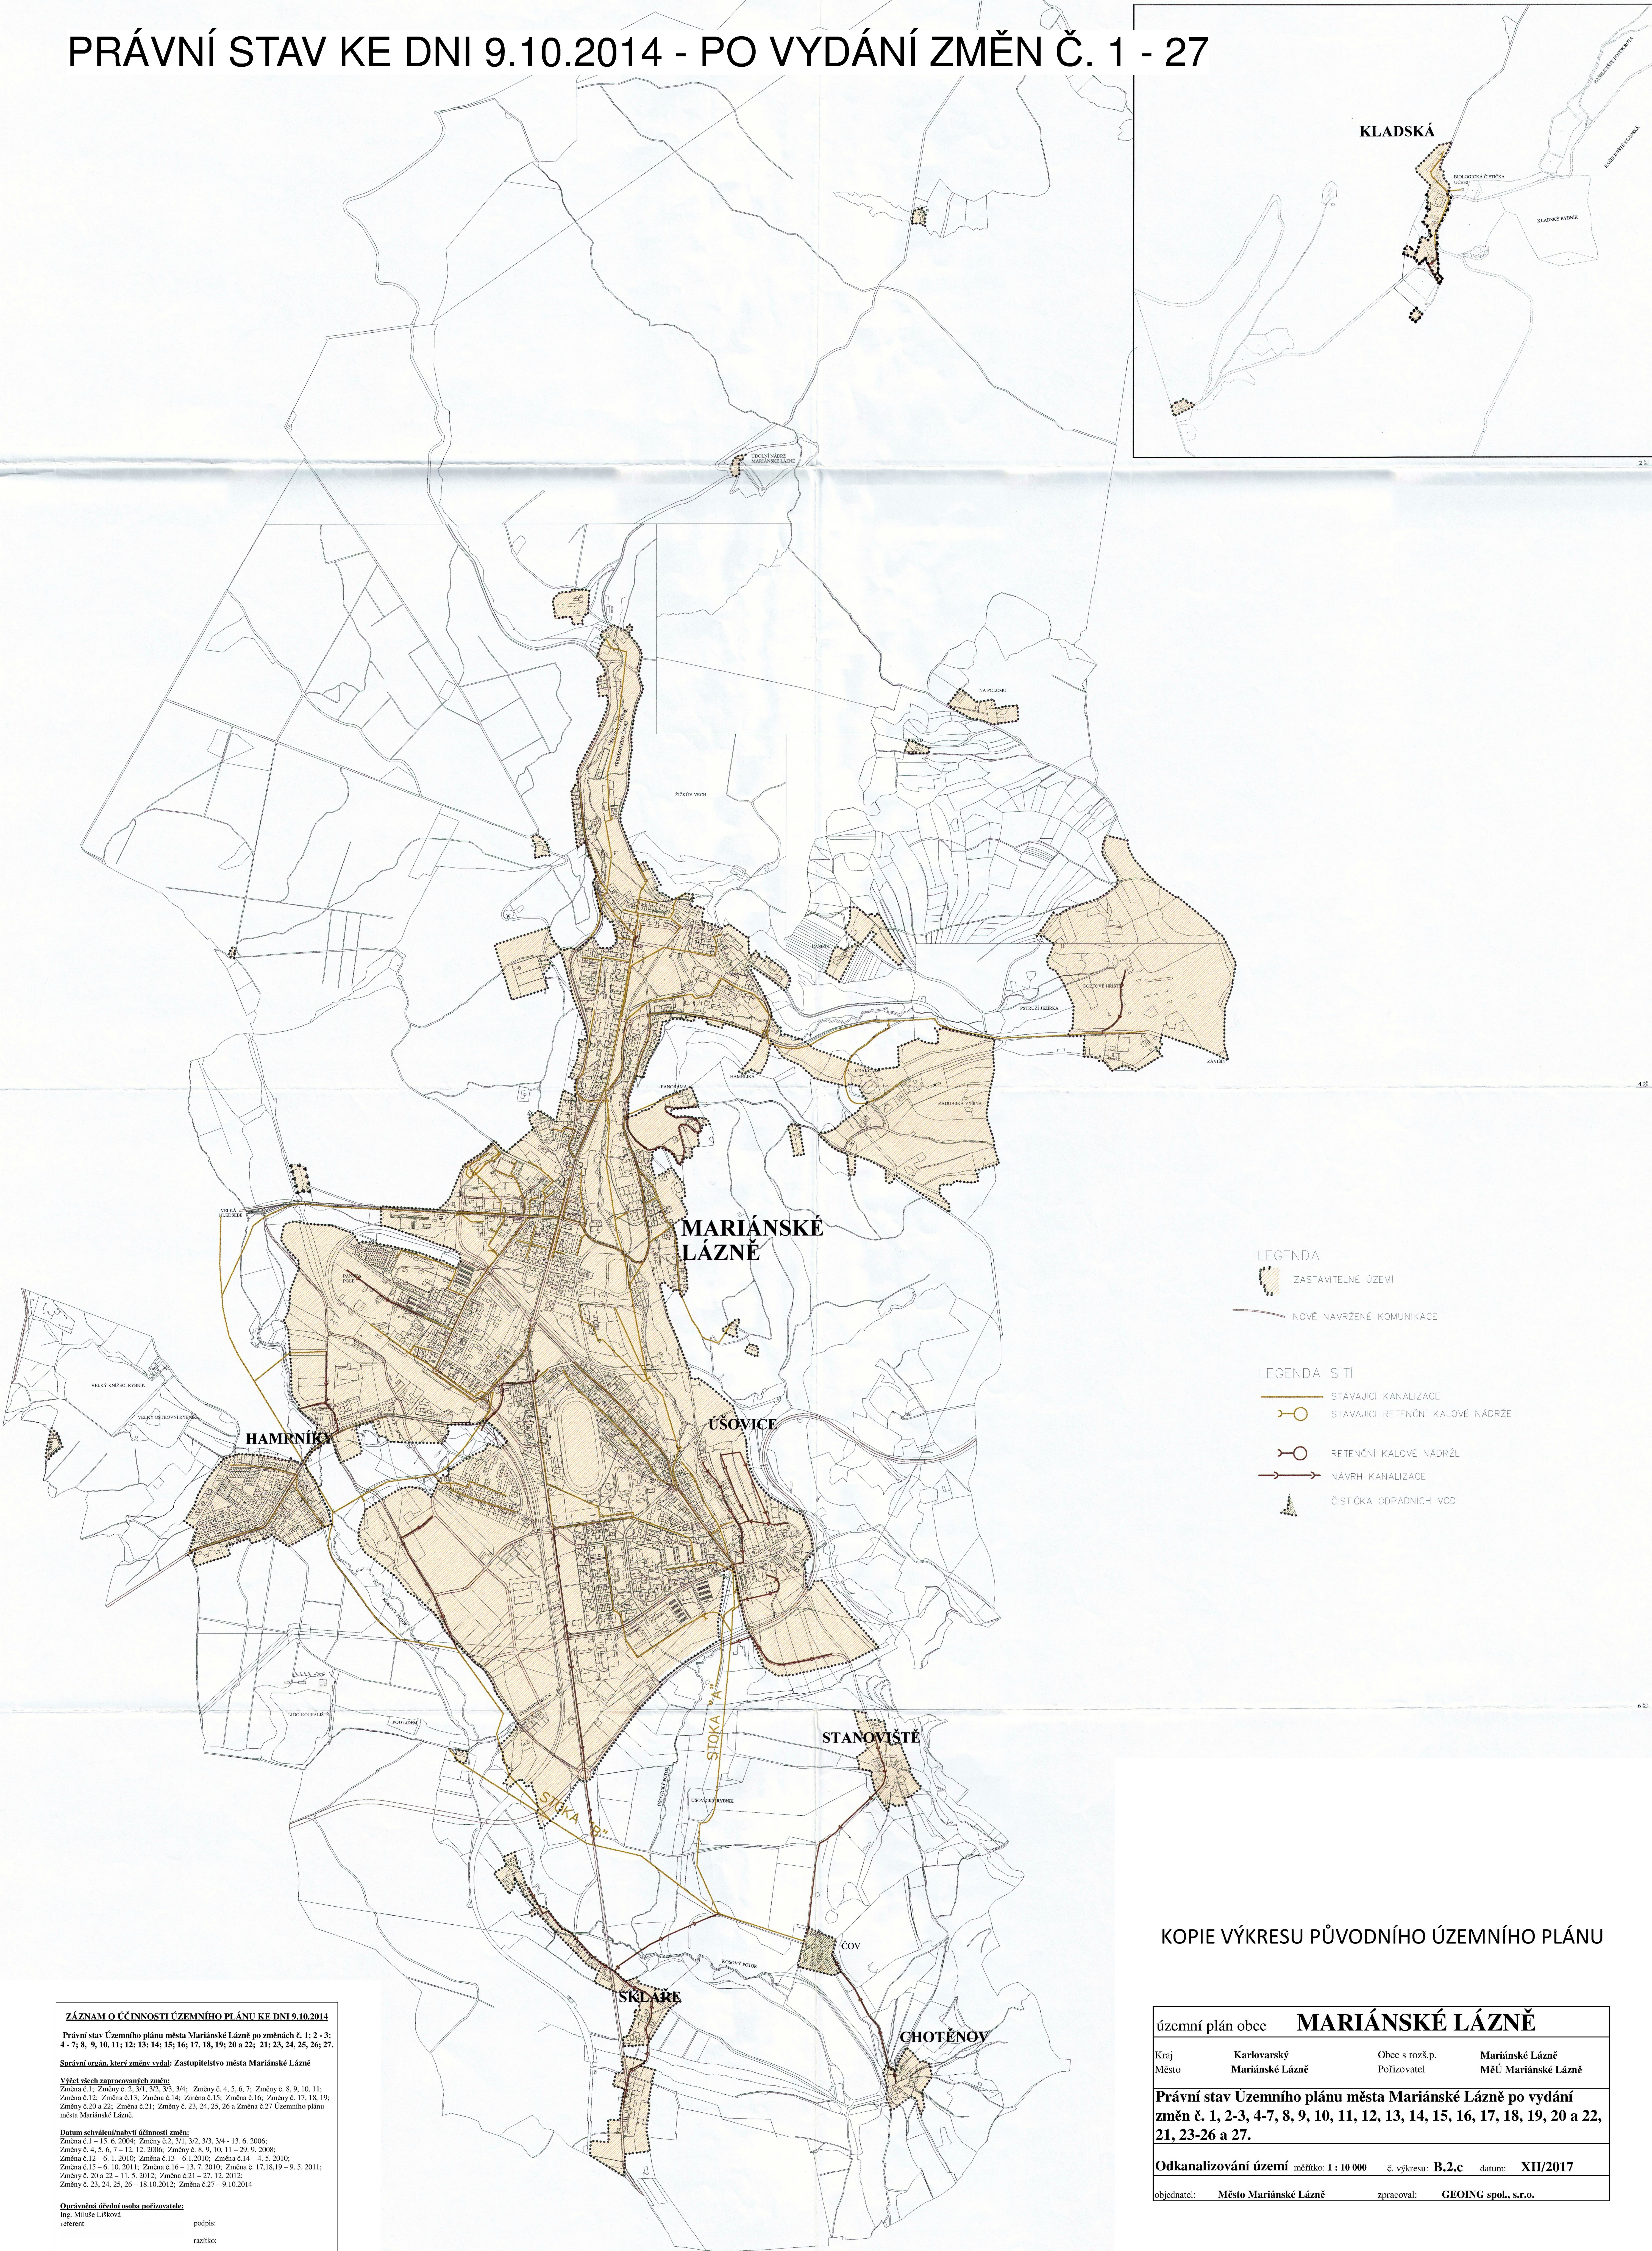

- LEGENDA

 - ZASTAVITELNÉ ÚZEMÍ
 - NOVÉ NAVRŽENÉ KOMUNIKACE
- LEGENDA SÍTI

 - STÁVAJÍCÍ KANALIZACE
 - STÁVAJÍCÍ RETENČNÍ KALOVÉ NÁDRŽE
 - RETENČNÍ KALOVÉ NÁDRŽE
 - NAVŘH KANALIZACE
 - ČISTIČKA ODPADNÍCH VOD

KOPIE VÝKRESU PŮVODNÍHO ÚZEMNÍHO PLÁNU

ZÁZNAM O ÚČINNOSTI ÚZEMNÍHO PLÁNU KE DNI 9.10.2014
Právní stav Územního plánu města Mariánské Lázně po změnách č. 1-2-3; 4-7-8, 9, 10, 11; 12-13; 14; 15; 16; 17, 18, 19; 20 a 22; 21; 23, 24, 25, 26; 27.
Správní orgán, který změny vydal: Zastupitelstvo města Mariánské Lázně
Všechny změny zapracovány:
Změna č. 1: Změny č. 2, 3/1, 3/2, 3/3, 3/4; Změny č. 4, 5, 6, 7; Změny č. 8, 9, 10, 11; Změna č. 12; Změna č. 13; Změna č. 14; Změna č. 15; Změna č. 16; Změny č. 17, 18, 19; Změny č. 20 a 22; Změna č. 21; Změny č. 23, 24, 25, 26 a Změna č. 27 Územního plánu města Mariánské Lázně.
Datum schválení/nabízení účinnosti změn:
Změna č. 1 – 15.6.2004; Změny č. 2, 3/1, 3/2, 3/3, 3/4 – 13.6.2006; Změny č. 4, 5, 6, 7 – 12.12.2006; Změny č. 8, 9, 10, 11 – 29.9.2008; Změna č. 12 – 6.1.2010; Změna č. 13 – 6.1.2010; Změna č. 14 – 4.5.2010; Změna č. 15 – 6.10.2011; Změna č. 16 – 13.7.2010; Změna č. 17, 18, 19 – 9.5.2011; Změny č. 20 a 22 – 11.5.2012; Změna č. 21 – 27.12.2012; Změny č. 23, 24, 25, 26 – 18.10.2012; Změna č. 27 – 9.10.2014
Oprávněná úřední osoba pořizovatele:
Ing. Miloslav Lísková
referent
podpis:
razítko:

územní plán obce		MARIÁNSKÉ LÁZNĚ	
Kraj	Karlovarský	Obec s rozš.p.	Mariánské Lázně
Město	Mariánské Lázně	Pořizovatel	MěÚ Mariánské Lázně
Právní stav Územního plánu města Mariánské Lázně po vydání změn č. 1, 2-3, 4-7, 8, 9, 10, 11, 12, 13, 14, 15, 16, 17, 18, 19, 20 a 22, 21, 23-26 a 27.			
Odkanalizování území		měřítko: 1 : 10 000	č. výkresu: B.2.c datum: XII/2017
objednatel: Město Mariánské Lázně		zpracoval: GEOING spol., s.r.o.	