Územní plán Teplá

Úplné znění Územního plánu po vydání změn č. 2 a 3

SEZNAM PLOCH PRO VEŘEJNĚ PROSPĚŠNÉ STAVBY, OPATŘENÍ A ASANACE

PLOCHY A KORIDORY S MOŽNOSTÍ UPLATNĚNÍ POUZE VYVLASTNĚNÍ

NA TYTO PLOCHY SE VZTAHUJE I PŘEDKUPNÍ PRÁVO

*** Vybrané veřejně prospěšné stavby**

Dopravní infrastruktura

D2 - technické zázemí vzletové a přistávací plochy – rozv.pl. Te/Z-D2
D3 - cyklostezka z Teplé podél silnice III/21011 – rozv.pl. Te/Z-D3
D6 - obnova cesty údolím řeky Teplé jako spojnice Máchovy a Havlíčkovy ulice – rozv.pl. Te/P-D1
D7 - obnova cesty ke koupališti – rozv.pl. Te/P-D2
D8 - obnova cesty jako propojení ulice ČSA s cestou ke koupališti – rozv.pl. Te/P-D3
D9 - obnova cesty z ulice ČSA k řece – rozv.pl. Te/P-D4
D10 - obnova cesty z Pivovarské ulice k řece – rozv.pl. Te/P-D5
D11 - obnova cesty z Teplé do Jankovic – rozv.pl. Te/P-D6
D16 - obnova cesty z Teplé do Jankovic – rozv.pl. Ja/P-D1
D17 - parkoviště u navrženého hřiště – rozv.pl. Kl/Z-D1
D20 - komunikace k lokální ČOV Babice – rozv.pl. Ba/Z-D1
D21 - parkoviště u kempu – rozv.pl. Brn/Z-D1
D22 - parkoviště v centrální části sídla – rozv.pl. SS/Z-D1

Technická infrastruktura

Navržené plochy pro stavby v území:

T1 - místní ČOV Beranov – rozv.pl. Bv/Z-T1
T2 - lokální ČOV Heřmanov – rozv.pl. He/Z-T1
T3 - lokální ČOV Kladruby – rozv.pl. Kl/Z-T1
T4 - lokální ČOV Babice – rozv.pl. Ba/Z-T1
T5 - lokální ČOV Mrázov – rozv.pl. Mr/Z-T1
T6 - místní ČOV Betlém – rozv.pl. Brn/Z-T1
T7 - lokální ČOV Číhaná – rozv.pl. Čí/Z-T1
- TS trafostanice
- ČOV – čistírna odpadních vod
- ČSoV – čerpací stanice odpadních vod
- tlaková stanice vody

PLOCHY A KORIDORY S MOŽNOSTÍ UPLATNĚNÍ POUZE VYVLASTNĚNÍ

*** Vybraná veřejně prospěšná opatření**

X1.A. Snižování ohrožení v území způsobené povodněmi a jinými přírodními katastrofami

X1.A.1. - protierozní opatření - výsadba mimolesní zeleně
X1.A.1.1. – jižně u hranice ZÚ Číhané
X1.A.1.2. – mezi Jankovicemi a Teplou
X1.A.1.3. – severně nad Beranovkou
X1.A.1.6. – severovýchodně od Číhané u hranice řešeného území
X1.A.1.7. – severozápadně od Číhané
X1.A.1.8. – západně od Číhané
X1.A.1.9. – východně od Číhané
X1.A.1.10. – jižně pod Číhanou
X1.A.1.11. – jižně pod Jankovicemi
X1.A.1.12. – jihovýchodně mezi Jankovicemi a Teplou
X1.A.1.13. – severovýchodně od Hoštěc
X1.A.1.14. – jižně pod Pěkovicemi
X1.A.1.15. – jihozápadně od Jankovic
X1.A.1.16. – severozápadně od Hoštěc
X1.A.1.17. – severovýchodně od Služetína
X1.A.1.18. – severně nad Služetínem
X1.A.1.19. – mezi Služetínem a Babicemi
X1.A.1.21. – severovýchodně nad Babicemi
X1.A.1.22. – jihozápadně od Jankovic
X1.A.1.23. – severně nad Loutnovém
X1.A.1.25. – jihozápadně pod Bezvěrovem
X1.A.1.26. – mezi Mrázovem a Bezvěrovem
X1.A.1.27. – severně nad Bezvěrovem
X1.A.1.28. – severně u hranic ZÚ Bezvěrova
X1.A.1.29. – jihovýchodně pod Svatým Vojtěchem
X1.A.1.30. – severovýchodně od Beranovky
X1.A.1.32. – východně od Pěkovic
X1.A.1.33. – mezi Nezdicemi a Heřmanovým
X1.A.1.34. – severně nad Nezdicemi
X1.A.1.35. – jižně pod Nezdicemi
X1.A.1.36. – severovýchodně od Beranova
X1.A.1.37. – jižně pod Šafářskými Domy
X1.A.1.38. – východně od Beranova
X1.A.1.39. – mezi Kladruby a Klášterním Ovčínem
X1.A.1.40. – jižně pod Kladruby
X1.A.1.41. – severovýchodně od Ovčího Dvora
X1.A.1.42. – severně nad Heřmanovým
X1.A.1.43. – západně od Heřmanova
X1.A.1.44. – jižně pod Beraunem
X1.A.1.45. – jihozápadně od Berouna
X1.A.1.46. – jižně pod Zahrádkou
X1.A.1.47. – jižně pod Starém Sedle
X1.A.1.48. – severně nad Beranovem
X1.A.1.49. – severně nad Hoštěrem
X1.A.1.52. – jižně pod Teplou
X1.A.1.53. – severně nad Teplou
X1.A.1.54. – západně od Starého Sedla
X1.A.1.55. – západně od Číhané v cípu katastrálního území
X1.A.1.56. – jižně od Číhané
X1.A.1.57. – na severozápadě od Služetína
X1.A.1.59. – východně od Berouna
X1.A.1.60. – mezi Klášterem a Ovčím Dvorem
X1.A.1.61. – mezi Zahrádkou a Berounem
X1.A.1.62. – severně nad Číhanou
X1.A.1.63. – mezi Číhanou a Babicemi
X1.A.1.64. – severozápadně od Poutnova
X1.A.1.65. – jižně pod Poutnovem
X1.A.1.66. – severně nad Rankovicemi
X1.A.1.69. – severovýchodně od Teplé
X1.A.1.70. – západně od Beranova
X1.A.1.71. – mezi Mrázovem a Betlémem
X1.A.1.72. – mezi Bezvěrovem a Beranovkou
X1.A.1.73. – západně od Číhané
X1.A.1.74. – jihovýchodně od Rankovic
X1.A.1.75. – jihozápadně od Služetína
X1.A.1.78. – jižně pod Heřmanovem
X1.A.1.79. – jihovýchodně od Křepkovic
X1.A.1.80. – severovýchodně od Pěkovic
X1.A.1.81. – mezi Pěkovicemi a Křepkovicemi
X1.A.1.82. – jižně od Beranovky u hranice řešeného území
X1.A.1.83. – západně u hranic ZÚ Berouna
X1.A.1.84. – jižně pod Beranovkou
X1.A.1.86. – jižně pod Křepkovicemi
X1.A.1.87. – východně u hranic ZÚ Starého Sedla
X1.A.1.88. – severozápadně od Zahrádky

X1.A.2. - protierozní opatření - zatravnění orné půdy
X1.A.2.2. – východně od Poutnova
X1.A.2.3. – severovýchodně od Rankovic
X1.A.2.4. – mezi Poutnovem a Rankovicemi
X1.A.2.6. – západně u Smrčího Dvora
X1.A.2.10. – jihozápadně od Teplé
X1.A.2.11. – jižně pod Teplou
X1.A.2.14. – východně od Teplé
X1.A.2.15. – severně nad Číhanou
X1.A.2.16. – mezi Jankovicemi a Teplou
X1.A.2.17. – jižně pod Křepkovicemi
X1.A.2.21. – západně od Beranova
X1.A.2.22. – severně od Beranova
X1.A.2.23. – východně od Beranova
X1.A.2.24. – jihovýchodně od Babic

X1.A.3. - zvyšování retenčních schopností území – revitalizace
X1.A.3.2. – západně od Služetína
X1.A.3.3. – jižně pod Služetínem
X1.A.3.4. – mezi Služetínem a Hoštěrem
X1.A.3.6. – východně u Mrázova
X1.A.3.7. – okolo sídla Pěkovice
X1.A.3.8. – jižně pod Šafářskými Domy
X1.A.3.9. – mezi Betlémem a Bezvěrovem
X1.A.3.10. – severně nad Ovčím Dvorem
X1.A.3.11. – východně od Teplé
X1.A.3.12. – mezi Teplou a Klášterem
X1.A.3.13. – jižně mezi Pěkovicemi a Křepkovicemi
X1.A.3.14. – jihozápadně od Beranovky
X1.A.3.15. – mezi Mrázovem a Betlémem
X1.A.3.16. – jihozápadně od Teplé
X1.A.3.17. – severozápadně od Bezvěrova
X1.A.3.18. – západně od Číhané
X1.A.3.19. – jižně u Mrázova

X2. Opatření ke zvyšování ekologické stability území

X2.2. – založení vymezených ÚSES
X2.2.2. – část místního biokoridoru nefunkčního – 1
X2.2.3. – část místního biokoridoru funkčního – 10
X2.2.4. – část místního biokoridoru nefunkčního – 101
X2.2.5. – část místního biokoridoru nefunkčního – 102
X2.2.6. – místní biokoridor nefunkční – 103
X2.2.8. – část místního biokoridoru nefunkčního – 106
X2.2.9. – část místního biokoridoru nefunkčního – 11
X2.2.10. – část regionálního biocentra funkčního – 1111
X2.2.11. – část regionálního biocentra funkčního – 1113
X2.2.13. – část místního biokoridoru nefunkční – 13
X2.2.18. – místní biokoridor nefunkční – 16
X2.2.19. – část místního biokoridoru nefunkčního – 17
X2.2.20. – část místního biokoridoru nefunkčního – 18
X2.2.21. – místní biokoridor nefunkční – 2
X2.2.22. – část místního biocentra nefunkčního – 20
X2.2.23. – část místního biokoridoru nefunkčního – 20
X2.2.25. – místní biokoridor nefunkční – 24
X2.2.28. – část místního biocentra funkčního – 27
X2.2.29. – část místního biokoridoru nefunkčního – 29
X2.2.30. – část místního biokoridoru nefunkčního – 3
X2.2.31. – část lokálního biocentra nefunkčního – 31
X2.2.32. – část místního biokoridoru nefunkčního – 32
X2.2.33. – část místního biocentra nefunkčního – 32
X2.2.36. – část místního biocentra funkčního – 39
X2.2.37. – část místního biocentra funkčního – 4
X2.2.38. – část místního biokoridoru nefunkčního – 4
X2.2.39. – část místního biokoridoru nefunkčního – 42
X2.2.40. – část místního biocentra funkčního – 43
X2.2.41. – část místního biokoridoru nefunkčního – 43
X2.2.42. – místní biokoridor nefunkční – 44
X2.2.43. – místní biokoridor nefunkční – 45
X2.2.44. – část místního biokoridoru nefunkčního – 46
X2.2.45. – místní biokoridor nefunkční – 47
X2.2.46. – část místního biocentra nefunkčního – 47
X2.2.47. – část místního biokoridoru nefunkčního – 48
X2.2.48. – část místního biokoridoru nefunkčního – 49
X2.2.49. – část místního biocentra funkčního – 5
X2.2.50. – část místního biokoridoru nefunkčního – 50
X2.2.51. – část místního biokoridoru nefunkčního – 52
X2.2.52. – část místního biokoridoru nefunkčního – 53
X2.2.53. – část místního biokoridoru nefunkčního – 54
X2.2.54. – část místního biokoridoru nefunkčního – 55
X2.2.55. – místní biokoridor nefunkční – 57a
X2.2.56. – část místního biokoridoru nefunkčního – 58
X2.2.59. – část místního biocentra nefunkčního – 6
X2.2.60. – část místního biokoridoru nefunkčního – 60
X2.2.61. – část místního biokoridoru funkčního – 62
X2.2.62. – část místního biokoridoru funkčního – 63
X2.2.63. – část místního biokoridoru nefunkčního – 66
X2.2.67. – místní biokoridor nefunkční – 70
X2.2.68. – část místního biokoridoru nefunkčního – 71
X2.2.69. – místní biokoridor nefunkční – 74
X2.2.70. – část místního biokoridoru nefunkčního – 76
X2.2.71. – část místního biokoridoru nefunkčního – 78
X2.2.72. – část místního biokoridoru nefunkčního – 79
X2.2.73. – část místního biokoridoru nefunkčního – 8
X2.2.75. – část místního biokoridoru nefunkčního – 80
X2.2.76. – část místního biokoridoru nefunkčního – 81
X2.2.77. – část místního biokoridoru nefunkčního – 88
X2.2.78. – část místního biokoridoru funkčního – 109
X2.2.79. – část místního biokoridoru nefunkčního – 9
X2.2.80. – část místního biokoridoru nefunkčního – 91
X2.2.81. – část místního biokoridoru nefunkčního – 92
X2.2.82. – část místního biokoridoru nefunkčního – 96
X2.2.83. – část místního biokoridoru nefunkčního – 97
X2.2.85. – část místního biocentra funkčního – 44B
X2.2.86. – část místního biocentra funkčního – 44A

PLOCHY A KORIDORY S MOŽNOSTÍ UPLATNĚNÍ POUZE PŘEDKUPNÍHO PRÁVA

*** Vybrané veřejně prospěšné stavby**

Občanské vybavení

PO1 – přestavba části pivovaru na muzeum se zázemím – rozv.pl. Te/P-O2

*** Veřejná prostranství**

Veřejná prostranství – komunikační koridory a shromažďovací plochy

PPK2 - veřejné prostranství s místní komunikací jako propojení ulice ČSA a Dřevohryzké ulice – rozv.pl. Te/Z-P8
PPK3 - veřejné prostranství s místní komunikací jako propojení Fučíkovy a Dřevohryzké ulice – rozv.pl. Te/Z-P9
PPK4 - veřejné prostranství s místní komunikací u pivovaru – rozv.pl. Te/Z-P10
PPK5 - veřejné prostranství s místní komunikací jako výjezd do navržené plochy smíšené výroby – rozv.pl. Te/Z-P11
PPK6 - veřejné prostranství s místní komunikací severovýchodně nad Seklovými Domy – rozv.pl. KT/Z-P5
PPK7 - rekonstrukce jižní záhumenkové cesty jako veřejné prostranství s místní komunikací – rozv.pl. Pě/P-P3
PPK8 - rekonstrukce severní záhumenkové cesty jako veřejné prostranství s místní komunikací – rozv.pl. Pě/P-P4
PPK10 - veřejné prostranství s místní komunikací jako obnova záhumenkové cesty – rozv.pl. Ne/Z-P1
PPK11 - rekonstrukce záhumenkové cesty jako veřejné prostranství s komunikačním koridorem – rozv.pl. Ba/P-P1
PPK13 - veřejné prostranství s místní páteřní komunikací na východním okraji sídla – rozv.pl. Mr/Z-P3
PPK14 - veřejné prostranství s komunikačním koridorem v severovýchodní části sídla – rozv.pl. Kl/Z-P1

*** Asanace**

VA2 – asanace a přestavba teletníku v Lidické ulici – rozv.pl.Te/P-B1
VA5 – asanace a přestavba části areálu Jitony na ubytovací chatky jižně u Pivovarského rybníka – rozv.pl. KT/P-R1
VA6 – asanace a přestavba části areálu Jitony na obslužné zázemí turistického ruchu – rozv.pl.KT/P-O1
VA7 – asanace a přestavba sádek u Kláštera na plochu služeb – rozv.pl. KT/P-O2
VA8 – asanace a revitalizace části areálu Jitony jižně pod Pivovarským rybníkem na veřejné prostranství s veřejnou zelení charakteru parku – rozv.pl.KT/P-P1
VA20 – asanace a přestavba části zemědělské farmy ve východní části sídla – rozv.pl.Pu/P-S1
VA29 – asanace a přestavba východní části zemědělské farmy na plochu bydlení – rozv.pl.SD/P-B1
VA30 – asanace a přestavba západní části zemědělské farmy na sportoviště s vybavením – rozv.pl.SD/P-O1

Veřejná prostranství s veřejnou zelení

PPZ1 - veřejné prostranství s veřejnou zelení s ochranou a izolační funkcí v Máchově ulici v zátopovém území řeky Teplé – rozv.pl. Te/Z-P1
PPZ2 - veřejné prostranství s veřejnou zelení s ochranou a izolační funkcí severně nad hrází Sladovnického rybníka – rozv.pl. Te/Z-P2
PPZ3 - veřejné zeleň charakteru parku s víceúčelovým hřištěm východně u Sladovnického rybníka – rozv.pl. Te/Z-P3
PPZ4 - veřejné prostranství s veřejnou zelení s ochranou a izolační funkcí větrolamu v Toužimské ulici – rozv.pl. Te/Z-P5
PPZ5 - veřejné prostranství s veřejnou zelení s ochranou a izolační funkcí u hřbitova mezi Toužimskou a Havlíčkovou ulicí - rozv.pl. Te/Z-P6
PPZ6 - veřejné prostranství s veřejnou zelení s ochrannou a izolační funkcí u ČOV Teplá – rozv.pl. Te/Z-P7
PPZ7 - veřejné prostranství s veřejnou zelení charakteru parku mezi Klášterem a Seklovými Domky jižně pod silnicí III/1989 – rozv.pl. KT/Z-P1
PPZ8 - veřejné prostranství s veřejnou zelení charakteru parku západně před Klášterem severně nad silnicí III/19829 – rozv.pl. KT/Z-P2
PPZ9 - veřejné prostranství s veřejnou zelení charakteru parku severně nad Pivovarským rybníkem – rozv.pl. KT/Z-P3
PPZ10 - veřejné prostranství s veřejnou zelení s ochrannou funkcí podél železničního koridoru – rozv.pl. KT/Z-P4
PPZ11 - sanace a revitalizace části areálu Jitony jižně pod Pivovarským rybníkem na veřejné prostranství s veřejnou zelení charakteru parku – rozv.pl. KT/P-P1
PPZ12 - revitalizace stávajícího parku u bývalé školy jako veřejné prostranství s veřejnou zelení charakteru parku – rozv.pl. KT/P-P2
PPZ13 - veřejné prostranství s veřejnou zelení charakteru parku na jihu sídla s víceúčelovým hřištěm – rozv.pl. Bv/Z-P1
PPZ14 - veřejné prostranství s veřejnou zelení s ochrannou funkcí mezi sídlem a západní částí výrobní zóny Beranov – rozv.pl. Bv/Z-P2
PPZ15 - veřejné prostranství s veřejnou zelení charakteru parku s víceúčelovým hřištěm na východní okraji sídla – rozv.pl. Pě/Z-P1
PPZ16 - veřejné prostranství s veřejnou zelení s rybníkem s víceúčelovým hřištěm a stávající skupiny staveb pro rodinnou rekreaci – rozv.pl. Za/Z-P1
PPZ17 - revitalizace veřejné zeleně u rybníka jižně pod silnicí III/19834 jako veřejné prostranství s veřejnou zelení charakteru parku – rozv.pl. Pě/P-P1
PPZ18 - revitalizace veřejné zeleně u rybníka severně nad silnicí III/19834 jako veřejné prostranství s veřejnou zelení charakteru parku – rozv.pl. Pě/P-P2
PPZ19 - revitalizace návesního parku s víceúčelovým hřištěm jako veřejné prostranství s veřejnou zelení charakteru parku – rozv.pl. Ho/P-P1
PPZ20 - revitalizace veřejné zeleně s ochrannou funkcí jako veřejné prostranství s veřejnou zelení – rozv.pl. Ho/P-P2
PPZ21 - veřejné prostranství s veřejnou zelení charakteru parku jako návesní centrální park – rozv.pl. He/Z-P2
PPZ23 - veřejné prostranství s veřejnou zelení charakteru parku v jižním cípu návsi – rozv.pl. Ra/Z-P2
PPZ24 - veřejné prostranství s veřejnou zelení charakteru parku s víceúčelovým hřištěm na jižním cípu návsi – rozv.pl. Bn/Z-P1
PPZ25 - revitalizace návesního parku s víceúčelovým hřištěm jako veřejné prostranství s veřejnou zelení charakteru parku – rozv.pl. Br/P-P1
PPZ26 - veřejné prostranství s veřejnou zelení s ochrannou funkcí na západním okraji sídla – rozv.pl. Bo/Z-P1
PPZ27 - revitalizace návesního parku s víceúčelovým hřištěm jako veřejné prostranství s veřejnou zelení charakteru parku – rozv.pl. Bo/P-P1
PPZ28 - revitalizace veřejné zeleně s ochrannou funkcí jako veřejné prostranství s veřejnou zelení na východním okraji sídla – rozv.pl. Bo/P-P2
PPZ29 - veřejné prostranství s veřejnou zelení charakteru parku s víceúčelovým hřištěm – rozv.pl. Ja/Z-P1
PPZ30 - veřejné prostranství s veřejnou zelení s izolační funkcí – rozv.pl. Kl/Z-P1
PPZ31 - veřejné prostranství s veřejnou zelení charakterem parku s víceúčelovým hřištěm u staveb pro rodinnou rekreaci – rozv.pl. Ne/Z-P2
PPZ32 - revitalizace návesního parku s víceúčelovým hřištěm jako veřejné prostranství s veřejnou zelení charakteru parku – rozv.pl. Pu/P-P1
PPZ33 - veřejné prostranství s veřejnou zelení charakteru parku s víceúčelovým hřištěm u bytových domů – rozv.pl. DP/Z-P1
PPZ34 - revitalizace návesního parku s víceúčelovým hřištěm jako veřejné prostranství s veřejnou zelení charakteru parku – rozv.pl. Ba/P-P2
PPZ35 - revitalizace veřejné zeleně jako veřejné prostranství s veřejnou zelení – rozv.pl. Ba/P-P3
PPZ37 - veřejné prostranství s veřejnou zelení charakteru parku s víceúčelovým hřištěm na severu sídla u areálu agroturistiky – rozv.pl. Mr/Z-P1
PPZ38 - veřejné prostranství s veřejnou zelení oboustranně podél vodního toku – rozv.pl. Mr/Z-P2
PPZ39 - veřejné prostranství s veřejnou zelení s ochrannou funkcí podél místní komunikace – rozv.pl. Brn/Z-P1
PPZ40 - veřejné prostranství s veřejnou zelení charakteru parku s víceúčelovým hřištěm na západním okraji sídla – rozv.pl. SS/Z-P1
PPZ41 - veřejné prostranství s veřejnou zelení charakteru parku s víceúčelovým hřištěm v jižní části sídla – rozv.pl. Kř/Z-P2
PPZ42 - revitalizace veřejné zeleně s vodní plochou v severní části sídla jako veřejné prostranství s veřejnou zelení charakteru parku – rozv.pl. Kř/P-P1
PPZ43 - obnova parku u poutního kostela Svatý Vojtěch jako veřejné prostranství s veřejnou zelení charakteru parku – rozv.pl. SV/P-P1
PPZ44 - sanace a revitalizace části areálu Jitony podél železničních tras na veřejném prostranství s veřejnou zelení s ochrannou a izolační funkcí – rozv.pl.KT/P-P3
PPZ45 - plocha rozšiřující rozvojovou plochu Te/Z-P6 na severu Teplé - rozv.pl. Te/Z-P12

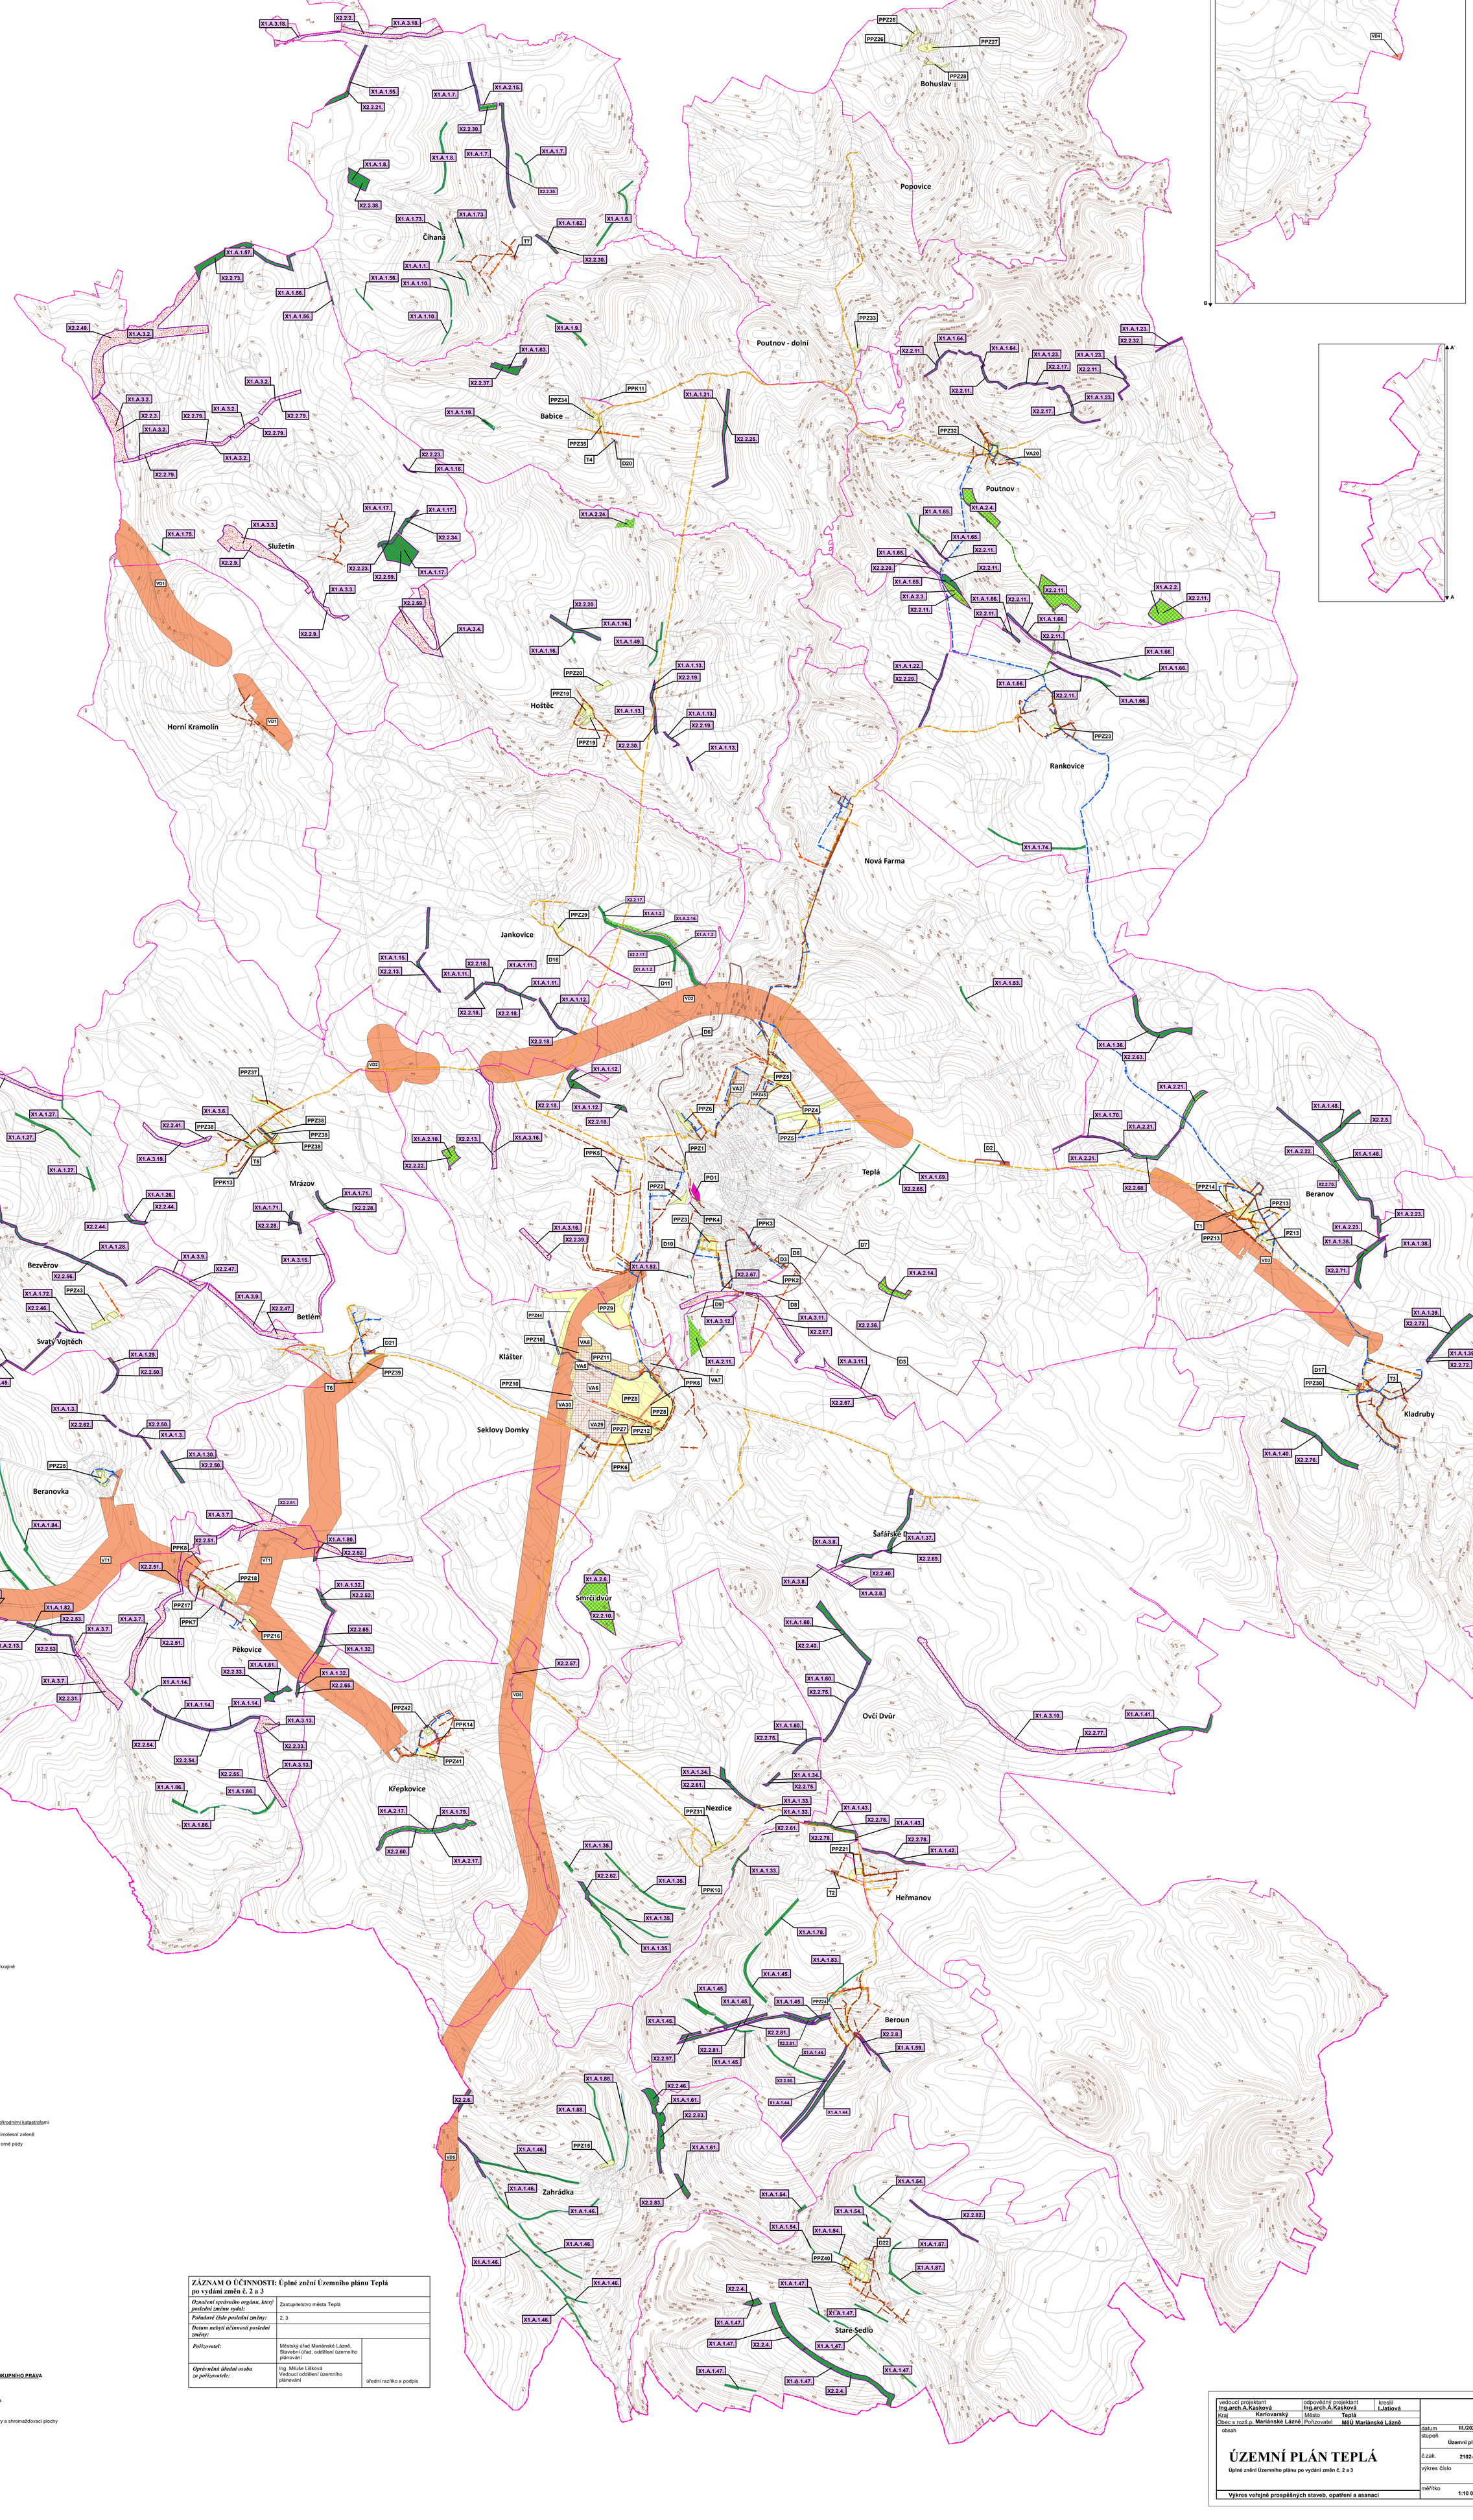

LEGENDA

plochy stabilizované / plochy změn

- hranice Karlovarského kraje
- hranice řešeného území
- hranice jednotlivých katastrálních území
- označení veřejně prospěšných staveb (D1)
- označení veřejně prospěšných opatření v krajině (X2.2)

PLOCHY A KORIDORY S MOŽNOSTÍ VYVLASTNĚNÍ
NA TYTO PLOCHY SE VZTAHUJE I PŘEDKUPNÍ PRÁVO

*** Vybrané veřejně prospěšné stavby**

Dopravní infrastruktura:
- D – plochy a koridory dopravní infrastruktury

Technická infrastruktura:
- T – plochy technické infrastruktury

Navržené plochy pro stavby v území:
- TS - trafostanice
- tlaková stanice vody
- ČOV - čistírna odpadních vod
- ČSoV - čerpací stanice odpadních vod

PLOCHY A KORIDORY S MOŽNOSTÍ POUZE VYVLASTNĚNÍ

*** Vybraná veřejně prospěšná opatření**

X1.A. Snižování ohrožení v území způsobené povodněmi a jinými přírodními katastrofami
- X1.A.1. - protierozní opatření - výsadba mimolesní zeleně
- X1.A.2. - protierozní opatření - zatravnění orné půdy
- X1.A.3. - revitalizace

X2. Opatření ke zvyšování ekologické stability území
- X2.2. - založení vymezených prvků ÚSES

PLOCHY A KORIDORY S MOŽNOSTÍ POUZE VYVLASTNĚNÍ

*** Vybrané veřejně prospěšné stavby**

Dopravní infrastruktura:
- VD – plochy dopravní infrastruktury

Technická infrastruktura:
- VT – plochy technické infrastruktury

Navržené inženýrské sítě v ulicích sídel:
- STL plynovod
- venkovní vedení VN 22kV
- vodovod pitný
- vodovod pitný - alternativní trasa
- výtlačný řad kanalizace
- kanalizace dešťová
- kanalizace splašková
- kanalizace jednotná

*** Asanace**
- VA – asanace území

PLOCHY A KORIDORY S MOŽNOSTÍ UPLATNĚNÍ POUZE PŘEDKUPNÍHO PRÁVA
* Veřejně prospěšné stavby

Občanské vybavení
- PO – občanské vybavení - veřejná infrastruktura

*** Veřejná prostranství**
- PPK – veřejná prostranství - komunikační koridory a shromažďovací plochy
- PPZ – veřejná prostranství s veřejnou zelení

ZÁZNAM O ÚČINNOSTI: Úplné znění Územního plánu Teplá po vydání změn č. 2 a 3		
Označení správního orgánu, který poslední změnu vydal:	Zastupitelstvo města Teplá	
Pořadové číslo poslední změny:	2, 3	
Datum nabytí účinnosti poslední změny:		
Pořizovatel:	Městský úřad Mariánské Lázně, Stavební úřad, oddělení územního plánování	
Oprávněná úřední osoba za pořizovatele:	Ing. Miluše Lišková Vedoucí oddělení územního plánování	úřední razítko a podpis

vedoucí projektant: Ing.arch.A.Kasková	odpovědný projektant: Ing.arch.A.Kasková	kreslil: I.Jatiová	
Kraj: Karlovarský	Město: Teplá		
Obec s rozš.p.: Mariánské Lázně	Pořizovatel: MěÚ Mariánské Lázně		
obsah		datum: III./2022	
ÚZEMNÍ PLÁN TEPLÁ Úplné znění Územního plánu po vydání změn č. 2 a 3		stupeň: Územní plán	
		č.zak.: 2102-III.	
		výkres číslo: 3	
Výkres veřejně prospěšných staveb, opatření a asanací		měřítko: 1:10 000	