

Legenda:


- hranice řešeného území
- současně dělení pozemků
- návrh dělení pozemků


možno uplatnit vyvlastnění i předkupní právo

- Obslužná komunikace, Husova - Kollárova
- Pěší komunikace, Husova - Kollárova
- Přeložka vedení el.energie VN, Husova - Kollárova
- Vodovod, Husova - Kollárova
- Kanalizace splašková, Husova - Kollárova
- Kanalizace dešťová, Husova - Kollárova
- Vedení el.energie NN, Husova - Kollárova
- Plynovod, Husova - Kollárova

možno uplatnit předkupní právo

- Plocha pro sport, Husova - Kollárova

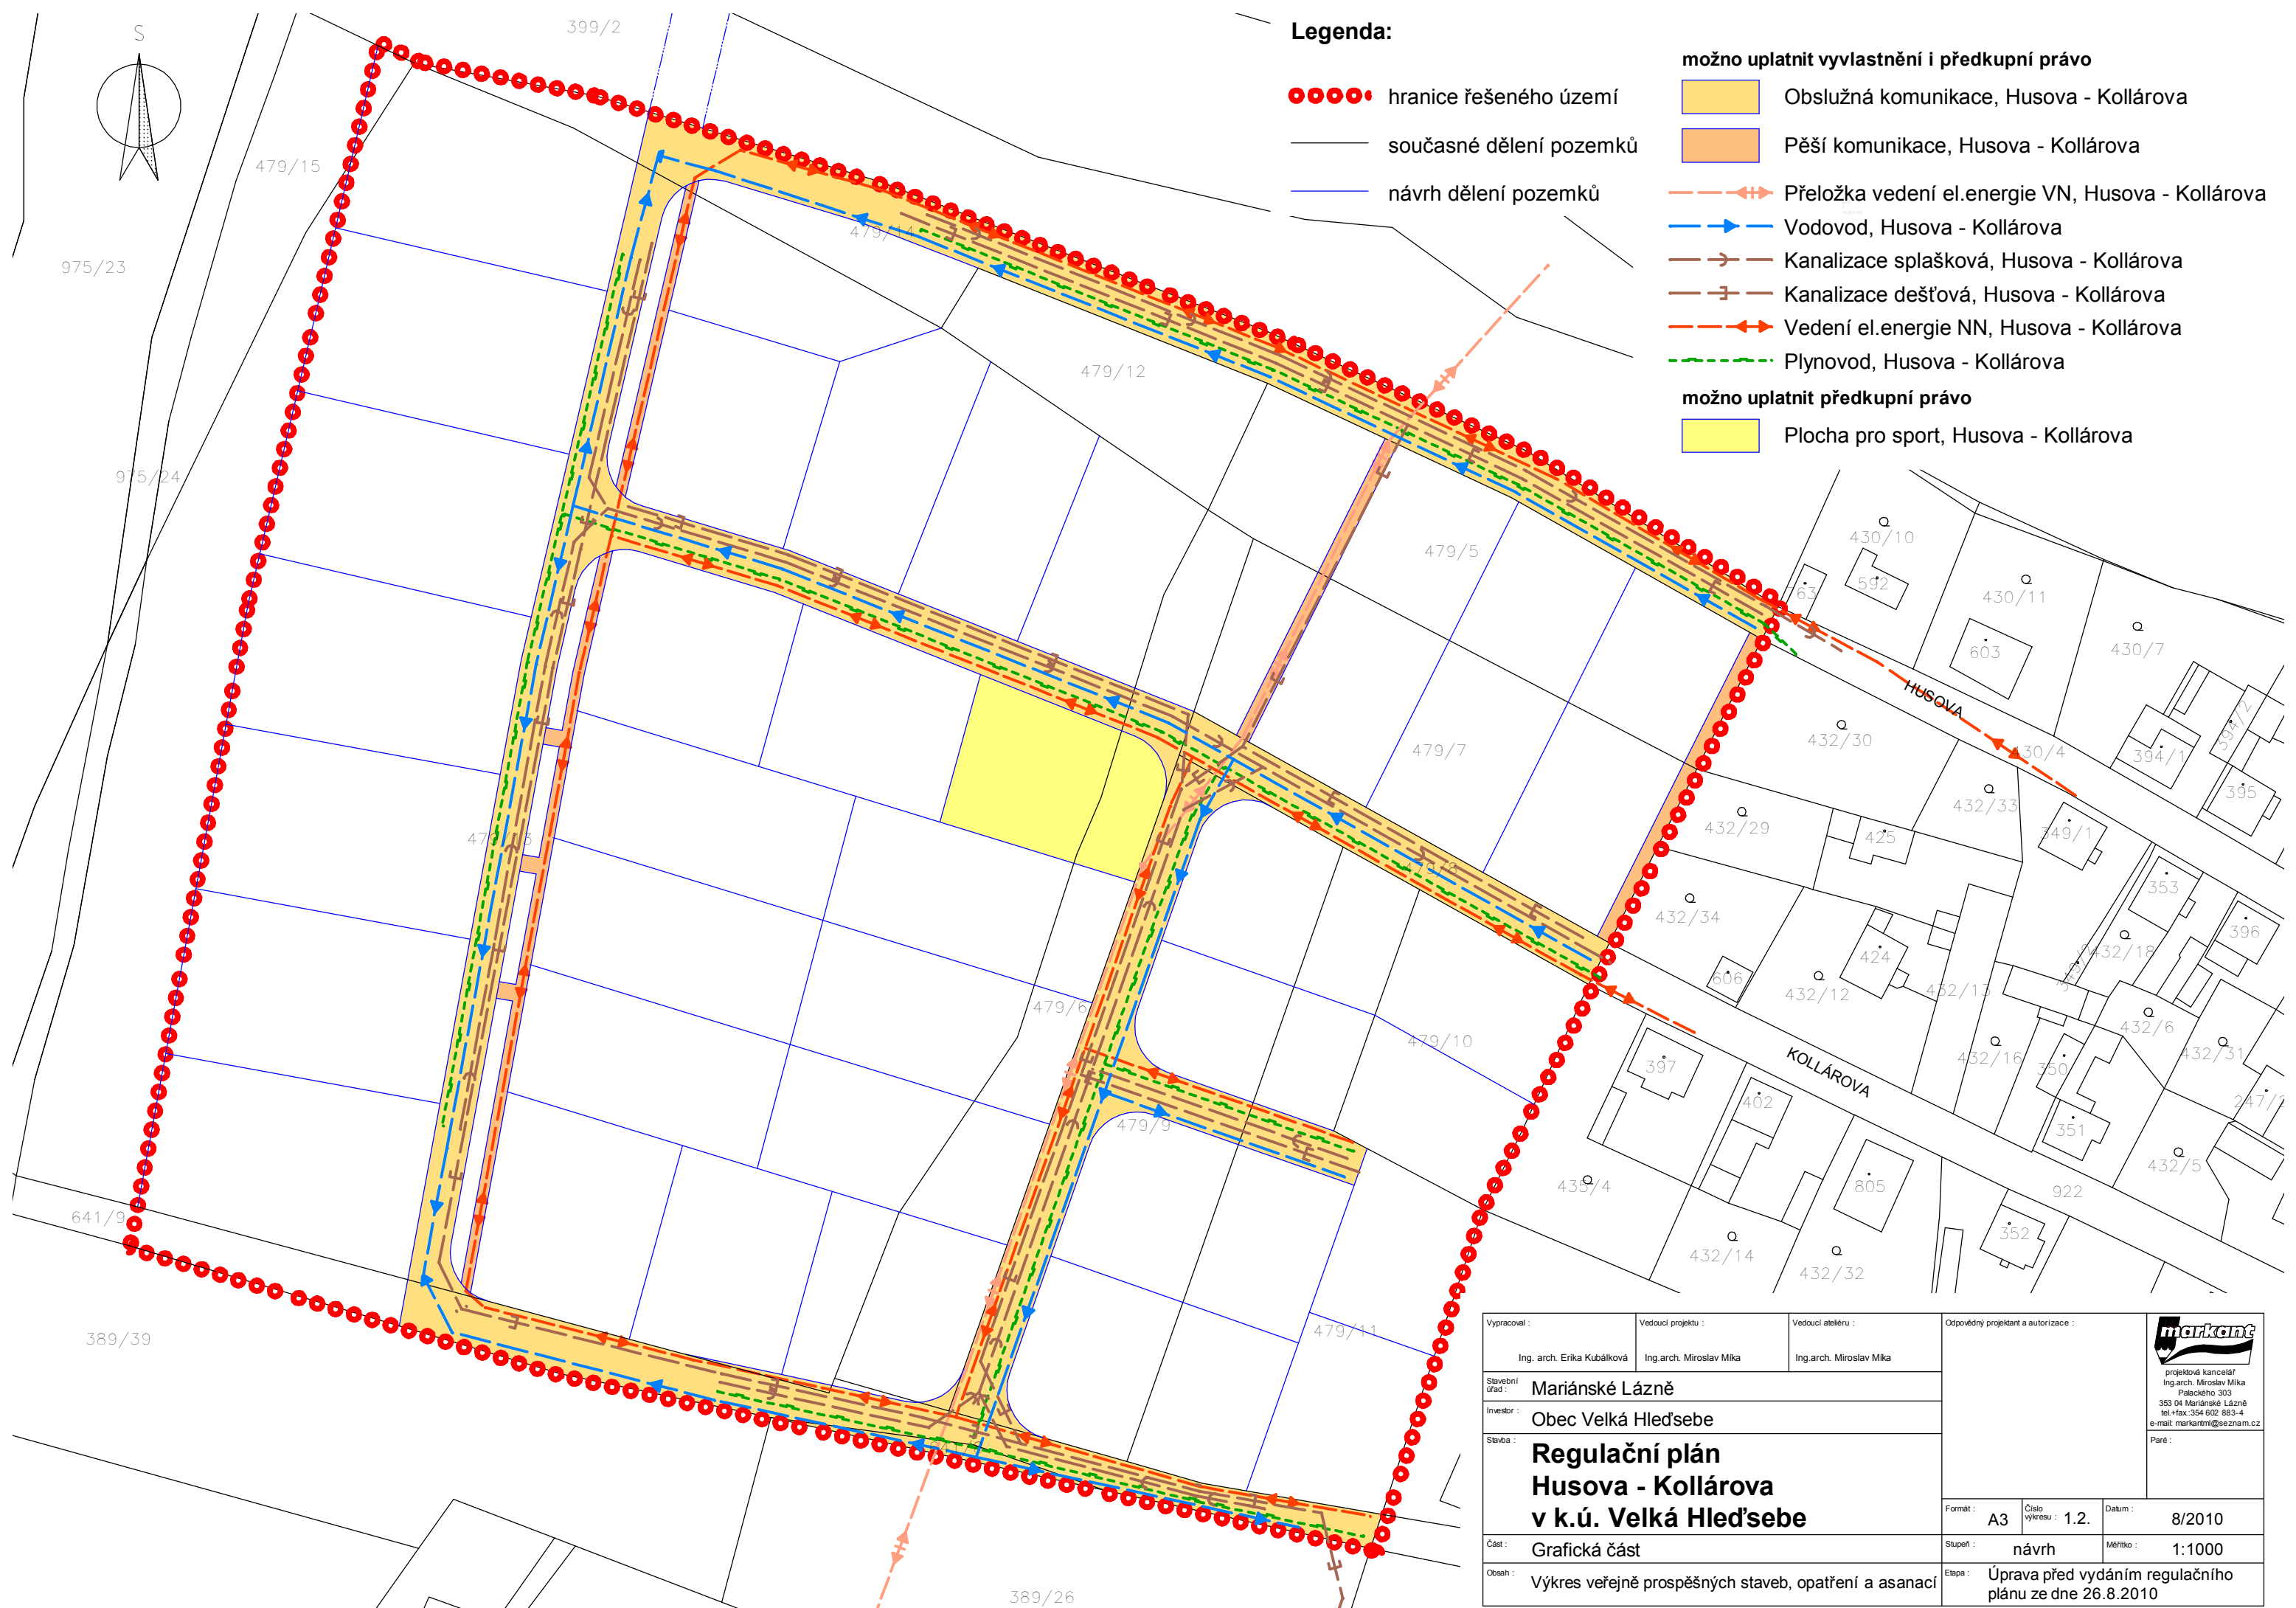

Vypracoval : Ing. arch. Erika Kubálková	Vedoucí projektu : Ing. arch. Miroslav Mika	Vedoucí ateliéru : Ing. arch. Miroslav Mika	Odpovědný projektant a autorizace :  projektová kancelář Ing. arch. Miroslav Mika Palackého 303 353 04 Mariánské Lázně tel. +fax. 354 602 883-4 e-mail: markatmi@seznam.cz
Stavební úřad : Mariánské Lázně			Paré :
Investor : Obec Velká Hleďsebe			Formát : A3 Číslo výkresu : 1.2. Datum : 8/2010
Stavba : Regulační plán Husova - Kollárova v k.ú. Velká Hleďsebe			Stupeň : návrh Měřítko : 1:1000
Část : Grafická část			Etapa : Úprava před vydáním regulačního plánu ze dne 26.8.2010
Obsah : Výkres veřejně prospěšných staveb, opatření a asanací			