
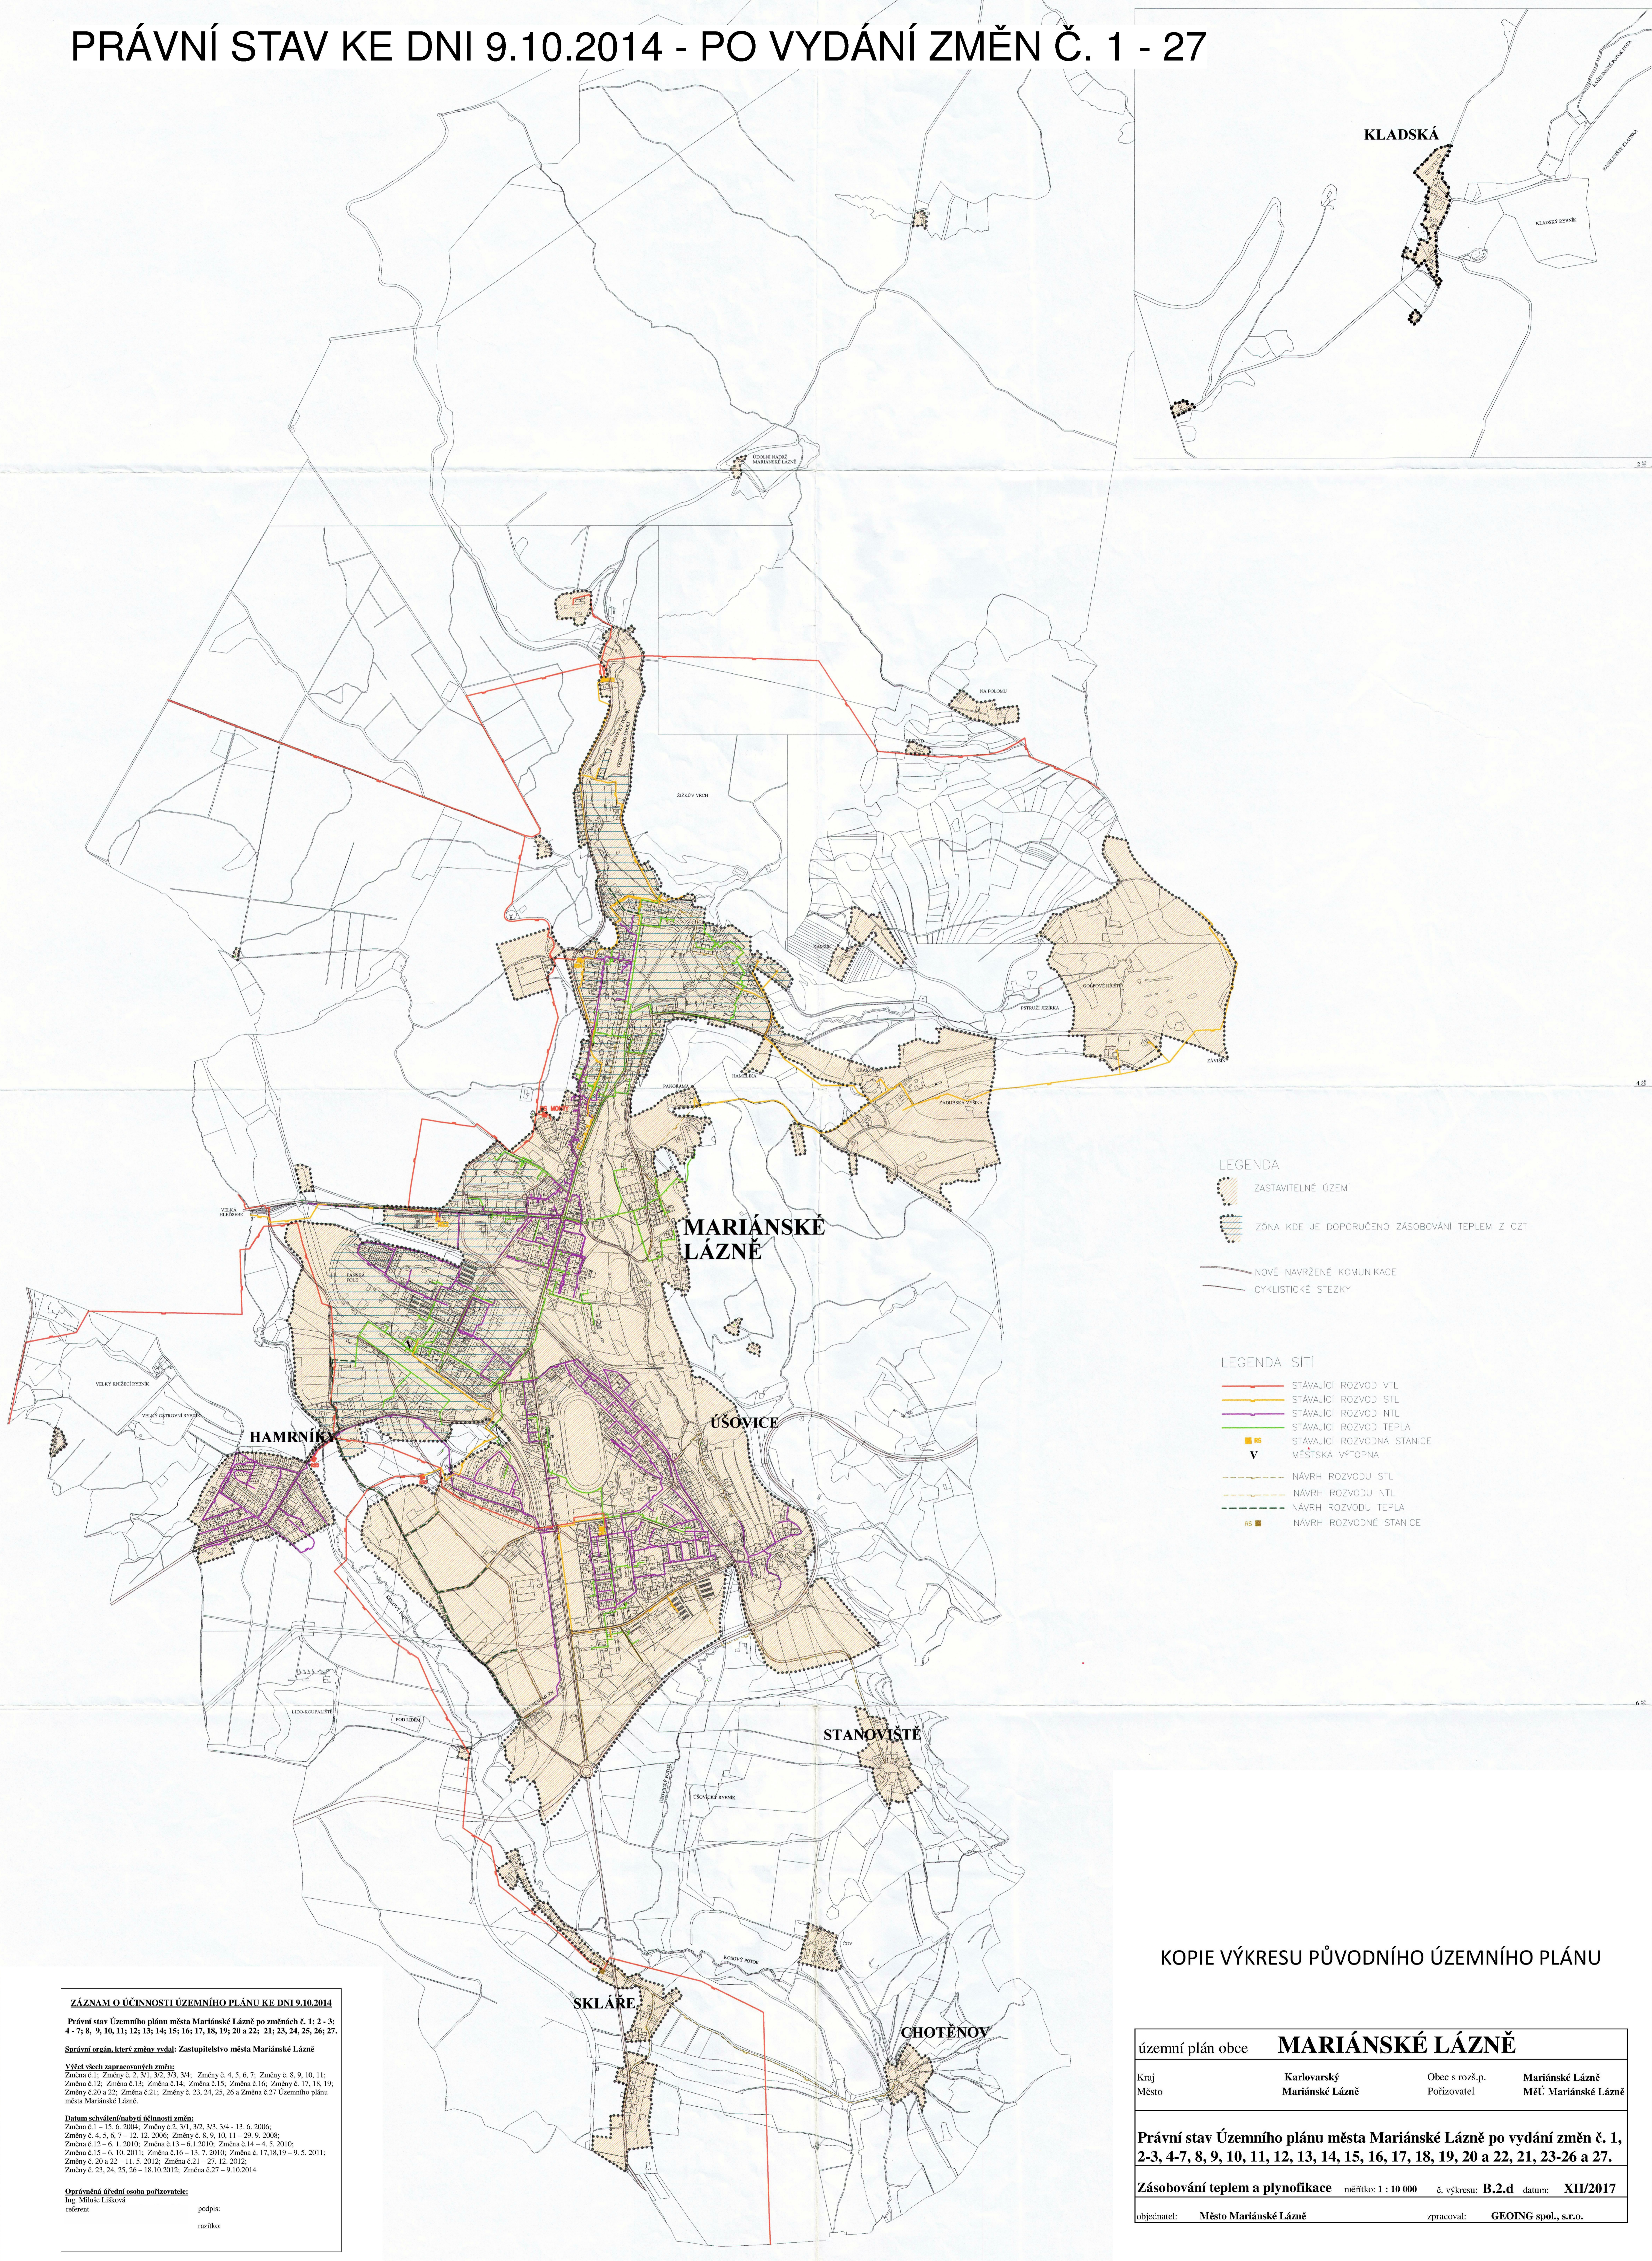


MARIÁNSKÉ LÁZNĚ - ÚZEMNÍ PLÁN

PRÁVNÍ STAV KE DNI 9.10.2014 - PO VYDÁNÍ ZMĚN Č. 1 - 27

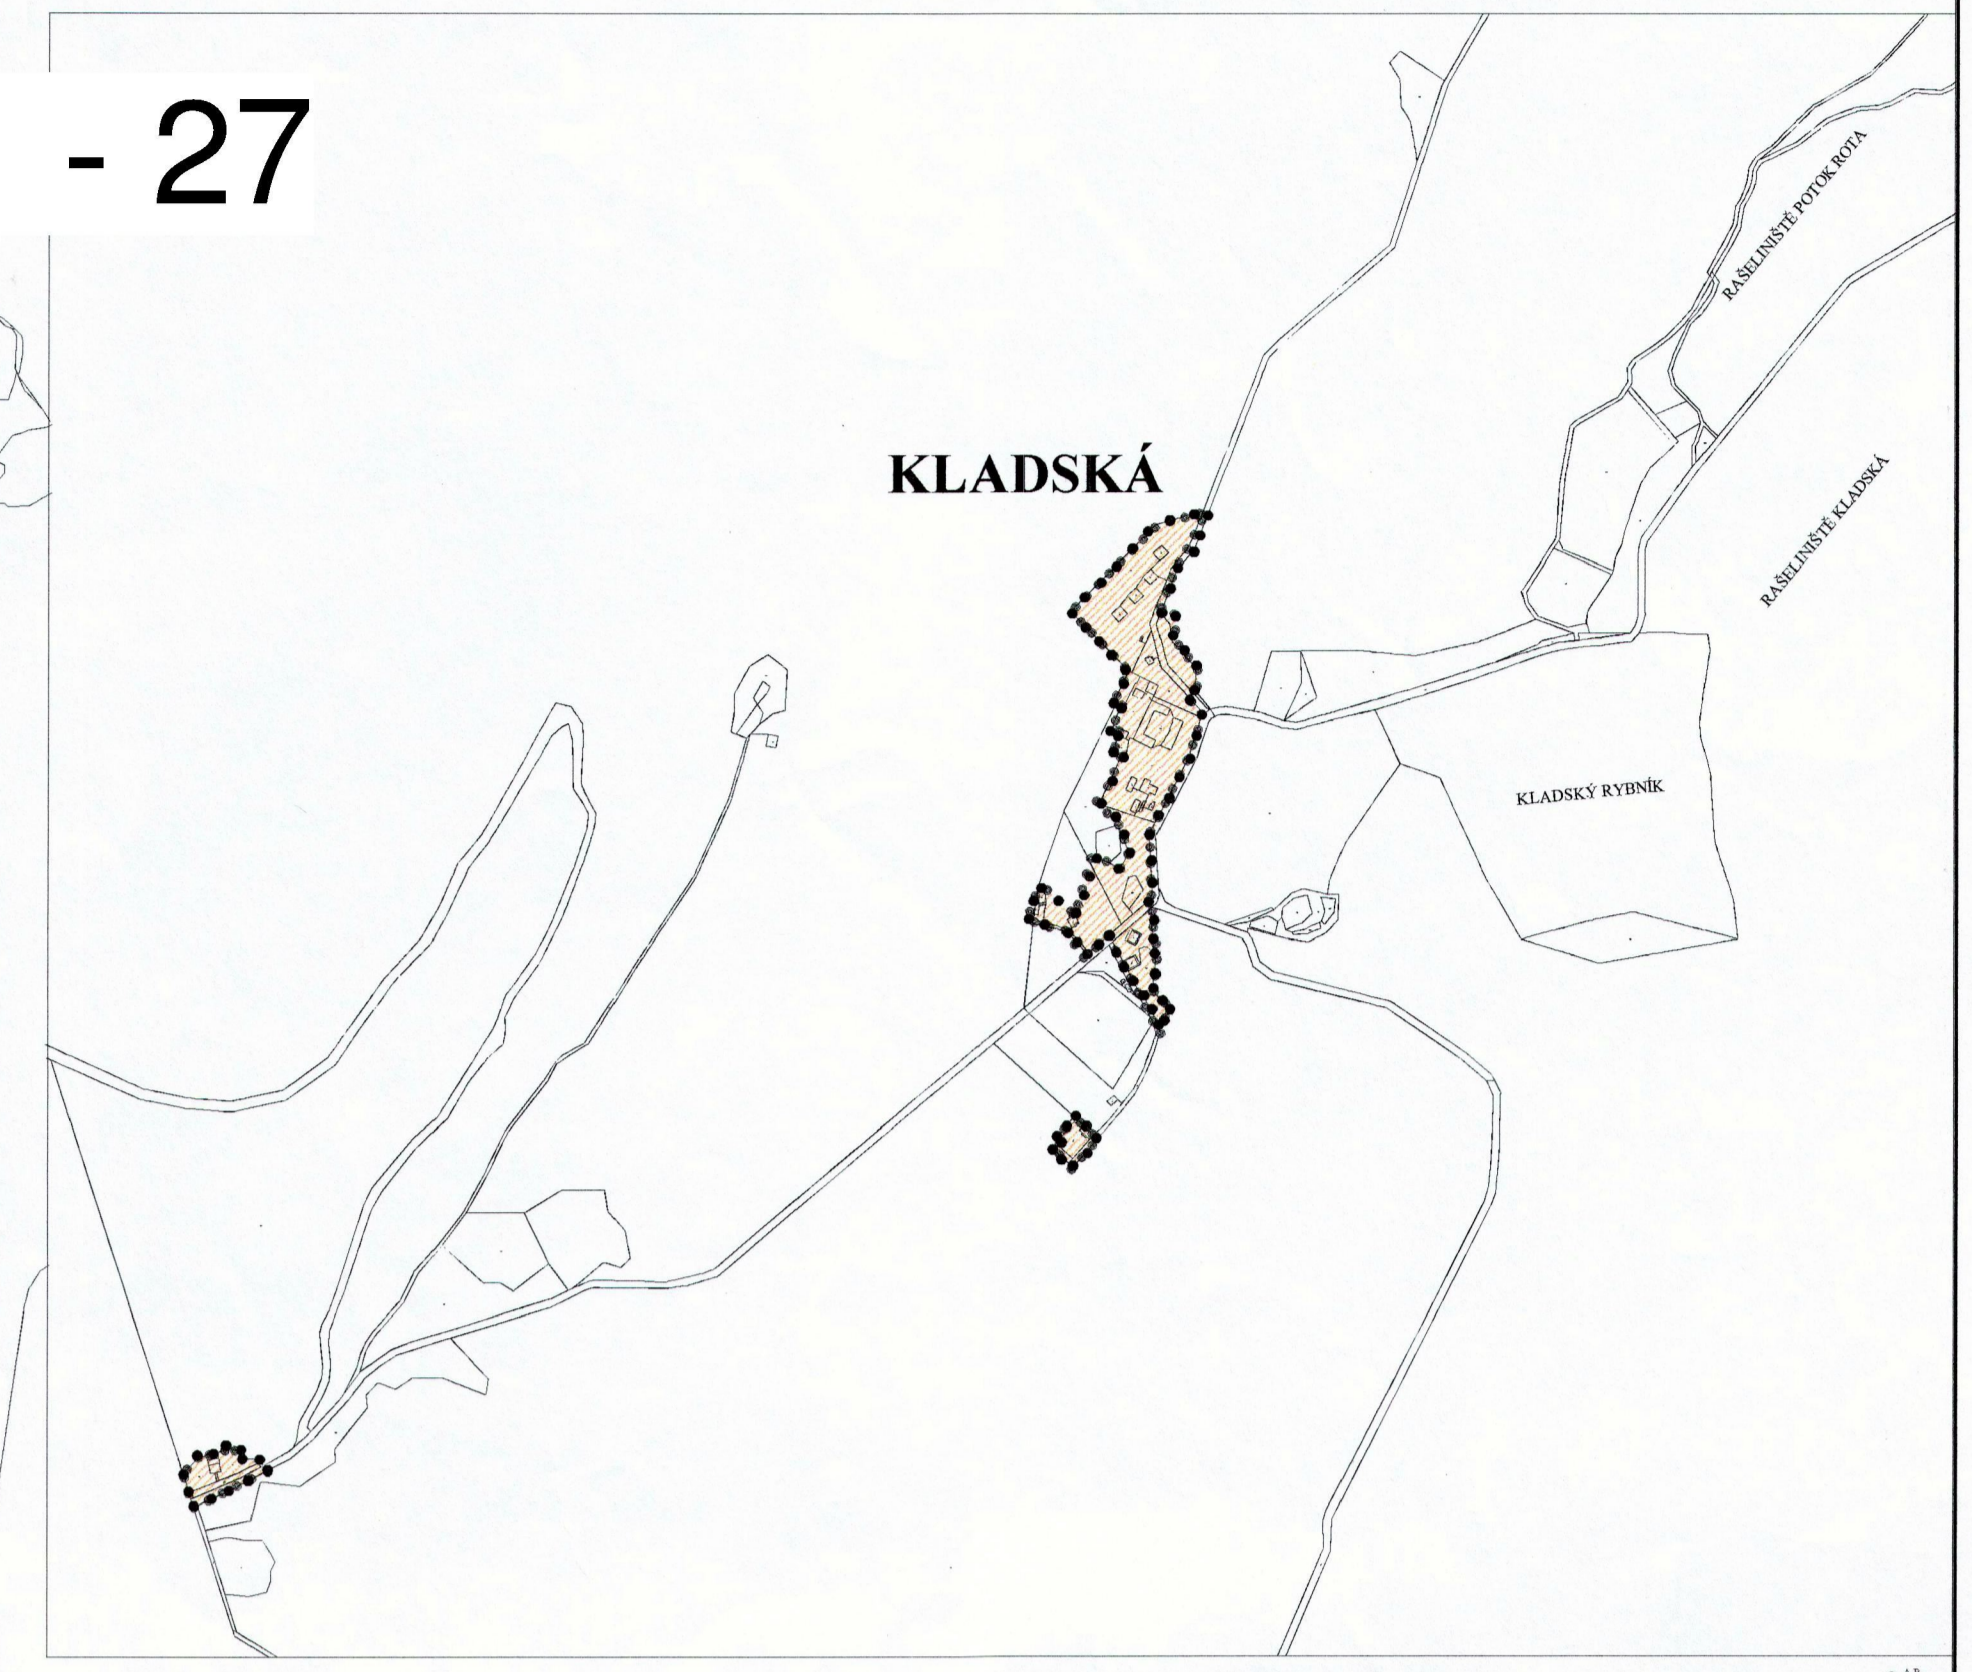

LEGENDA

- ZASTAVITELNÉ ÚZEMÍ
- ZÓNA KDE JE DOPORUČENO ZASOBOVÁNÍ TEPEM Z CZT
- NOVĚ NAVRŽENÉ KOMUNIKACE
- CYKLISTICKÉ STEŽKY

LEGENDA SÍTÍ

- STÁVAJÍCÍ ROZVOD VTL
- STÁVAJÍCÍ ROZVOD STL
- STÁVAJÍCÍ ROZVOD NTL
- STÁVAJÍCÍ ROZVOD TEPLA
- STÁVAJÍCÍ ROZVODNÁ STANICE MĚŠTSKÁ VÝTOPNA
- NAVRŽ ROZVODU STL
- NAVRŽ ROZVODU NTL
- NAVRŽ ROZVODU TEPLA
- NAVRŽ ROZVODNÉ STANICE

KOPIE VÝKRESU PŮVODNÍHO ÚZEMNÍHO PLÁNU

ZÁZNAM O ÚČINNOSTI ÚZEMNÍHO PLÁNU KE DNI 9.10.2014
 Právní stav Územního plánu města Mariánské Lázně po změnách č. 1, 2-3, 4-7, 8, 9, 10, 11, 12, 13, 14, 15, 16, 17, 18, 19, 20 a 22, 21, 23, 24, 25, 26, 27.
 Správní orgán, který změny vydal: Zastupitelstvo města Mariánské Lázně
 Všechny změny zrušených změn:
 Změna č.1; Změny č. 2, 31, 32, 33, 34; Změny č. 4, 5, 6, 7; Změny č. 8, 9, 10, 11;
 Změna č.12; Změna č.13; Změna č.14; Změna č.15; Změna č.16; Změny č. 17, 18, 19;
 Změny č.20 a 22; Změna č.21; Změny č. 23, 24, 25, 26 a Změna č.27 Územního plánu města Mariánské Lázně.
 Datum schválení/nabytí účinnosti změn:
 Změna č.1 – 15.6.2004; Změny č.2, 31, 32, 33, 34 – 13.6.2006;
 Změny č.4, 5, 6, 7 – 12.12.2006; Změny č.8, 9, 10, 11 – 29.9.2008;
 Změna č.12 – 6.1.2010; Změna č.13 – 6.1.2010; Změna č.14 – 4.5.2010;
 Změna č.15 – 6.10.2011; Změna č.16 – 13.7.2010; Změna č.17, 18, 19 – 9.5.2011;
 Změny č.20 a 22 – 11.5.2012; Změna č.21 – 27.12.2012;
 Změny č.23, 24, 25, 26 – 18.10.2012; Změna č.27 – 9.10.2014
 Oprávněná osoba pořizovatele:
 Ing. Miluše Líšková referent podpis:
 razítko:

územní plán obce	MARIÁNSKÉ LÁZNĚ		
Kraj	Karlovarský	Obec s rozš.p.	Mariánské Lázně
Město	Mariánské Lázně	Pořizovatel	MěÚ Mariánské Lázně
Právní stav Územního plánu města Mariánské Lázně po vydání změn č. 1, 2-3, 4-7, 8, 9, 10, 11, 12, 13, 14, 15, 16, 17, 18, 19, 20 a 22, 21, 23-26 a 27.			
Zásobování teplem a plynofikace		měřítko: 1 : 10 000	č. výkresu: B.2.d datum: XII/2017
objednatel:	Město Mariánské Lázně	zpracoval:	GEOING spol. s r.o.