


ÚZEMNÍ PLÁN DRMOUL

Úplné znění po vydání změny č. 1

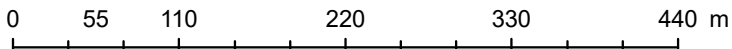

SEZNAM PLOCH PRO VEŘEJNÉ PROSPĚŠNÉ STAVBY, OPATŘENÍ A ASANACÍ

VPS dopravní infrastruktury

VD 1 - plocha dopravy jako místní sběrné komunikace na západě obce - rozv. pl. Z.7
VD 2 - plocha dopravy jako propojení místních komunikací na západě obce v hranicích ZÚ - rozv. pl. Z.10
VD 3 - plocha dopravy jako místní komunikace jižně pod levotostranným přítokem Drmoulského potoka - rozv. pl. Z.13
VD 4 - plocha dopravy jako místní komunikace na východě obce - rozv. pl. Z.24
VD 5 - plocha dopravy jako místní komunikace paralelně s vodním tokem na východě obce pod sportovním areálem - rozv. pl. Z.30

VPS technické infrastruktury vyjádřené linií (inženýrské sítě)Technická infrastruktura

VT.1V - vodovod v trase silnice II/02110
VT.2V - vodovod v místní komunikaci na severu obce
VT.3V - vodovod v místní komunikaci v západní části obce
VT.4V - vodovod na západě obce v trase navržené místní sběrné komunikace
VT.5V - vodovod na západě obce pro rozvojovou plochu Z.6
VT.6V - vodovod na východě obce pro rozvojovou plochu Z.26
VT.7V - vodovod jižně pod hřbítem pro rozvojovou plochu Z.32
VT.8V - vodovod na východě obce pro rozvojovou plochu Z.27 a Z.28
VT.9V - vodovod na jihovýchodě obce pro rozvojovou plochu Z.22 a Z.23
VT.10V - vodovod na jihu obce pro rozvojovou plochu Z.18
VT.11V - vodovod na jihu obce podél pravostranného přítoku Drmoulského potoka
VT.12K - výškový had kanalizace na jihovýchodě obce
VT.13K - kanalizace na západě obce v trase navržené místní sběrné komunikace
VT.14K - kanalizace v místní komunikaci v západní části obce
VT.15K - kanalizace na západě obce pro rozvojovou plochu Z.8
VT.16K - kanalizace na severovýchodě obce
VT.17K - kanalizace na východě obce
VT.18K - kanalizace mezi současnou zástavbou a přelidkou U21 pro rozvojovou plochu Z.32
VT.19K - kanalizace na východě obce pro rozvojovou plochu Z.26
VT.20K - kanalizace na východě obce pro rozvojovou plochu Z.29 a Z.22
VT.21K - kanalizace na jihovýchodě obce pro rozvojovou plochu T.1 a Z.23
VT.22K - kanalizace v jižní části obce
VT.23K - výškový had kanalizace na severovýchodě obce
VT.24P - plyn na západě obce v místní komunikaci
VT.25P - plyn na severozápadě obce v místní komunikaci
VT.26P - plyn na západě obce v trase navržené místní sběrné komunikace
VT.27P - plyn na severu obce podél příjezdné silnice
VT.28P - plyn na severu obce pro rozvojovou plochu Z.36
VT.29P - plyn na východě obce
VT.30P - plyn jižně pod hřbítem pro rozvojovou plochu Z.32
VT.31P - plyn na východě obce pro rozvojovou plochu Z.28 a Z.27
VT.32P - plyn na jihovýchodě obce
VT.33P - plyn na jihu obce
VT.34E - VN vedení východně od obce
VT.35E - VN vedení na severovýchodě obce
VT.36E - VN vedení na východě řešeného území
VT.37E - VN vedení na východě řešeného území
VT.38E - VN vedení na západě obce
VT.39E - VN vedení západně od obce
VT.40E - vedení 2x110 kV, propojení TR Vlkov / TR Jindřichov - TR Drmoul

VPO pro vytváření prvků územního systému ekologické stability


VU 1 - založení lokálního biocentra č.1 - plocha změn v krajíně K.1
VU 2 - založení lokálního biokoridoru č.1 - plocha změn v krajíně K.2
VU 3 - založení části lokálního biokoridoru č.2 - plocha změn v krajíně K.3

VPS občanské vybavení

VO.1 - rozšíření ploch občanské vybavenosti v centru obce - rozv. pl. Z.22

VPS zelené infrastruktury

VZ.1 - izolální zeleň podél levostranného přítoku Drmoulského potoka - rozv. pl. Z.12
VZ.2 - zeleň podél vodního toku na východě obce pod sportovním areálem - rozv. pl. Z.29
VZ.3 - zeleň parková a parkově upravená na severovýchodě obce v návaznosti na sportovní areál - rozv. pl. Z.31

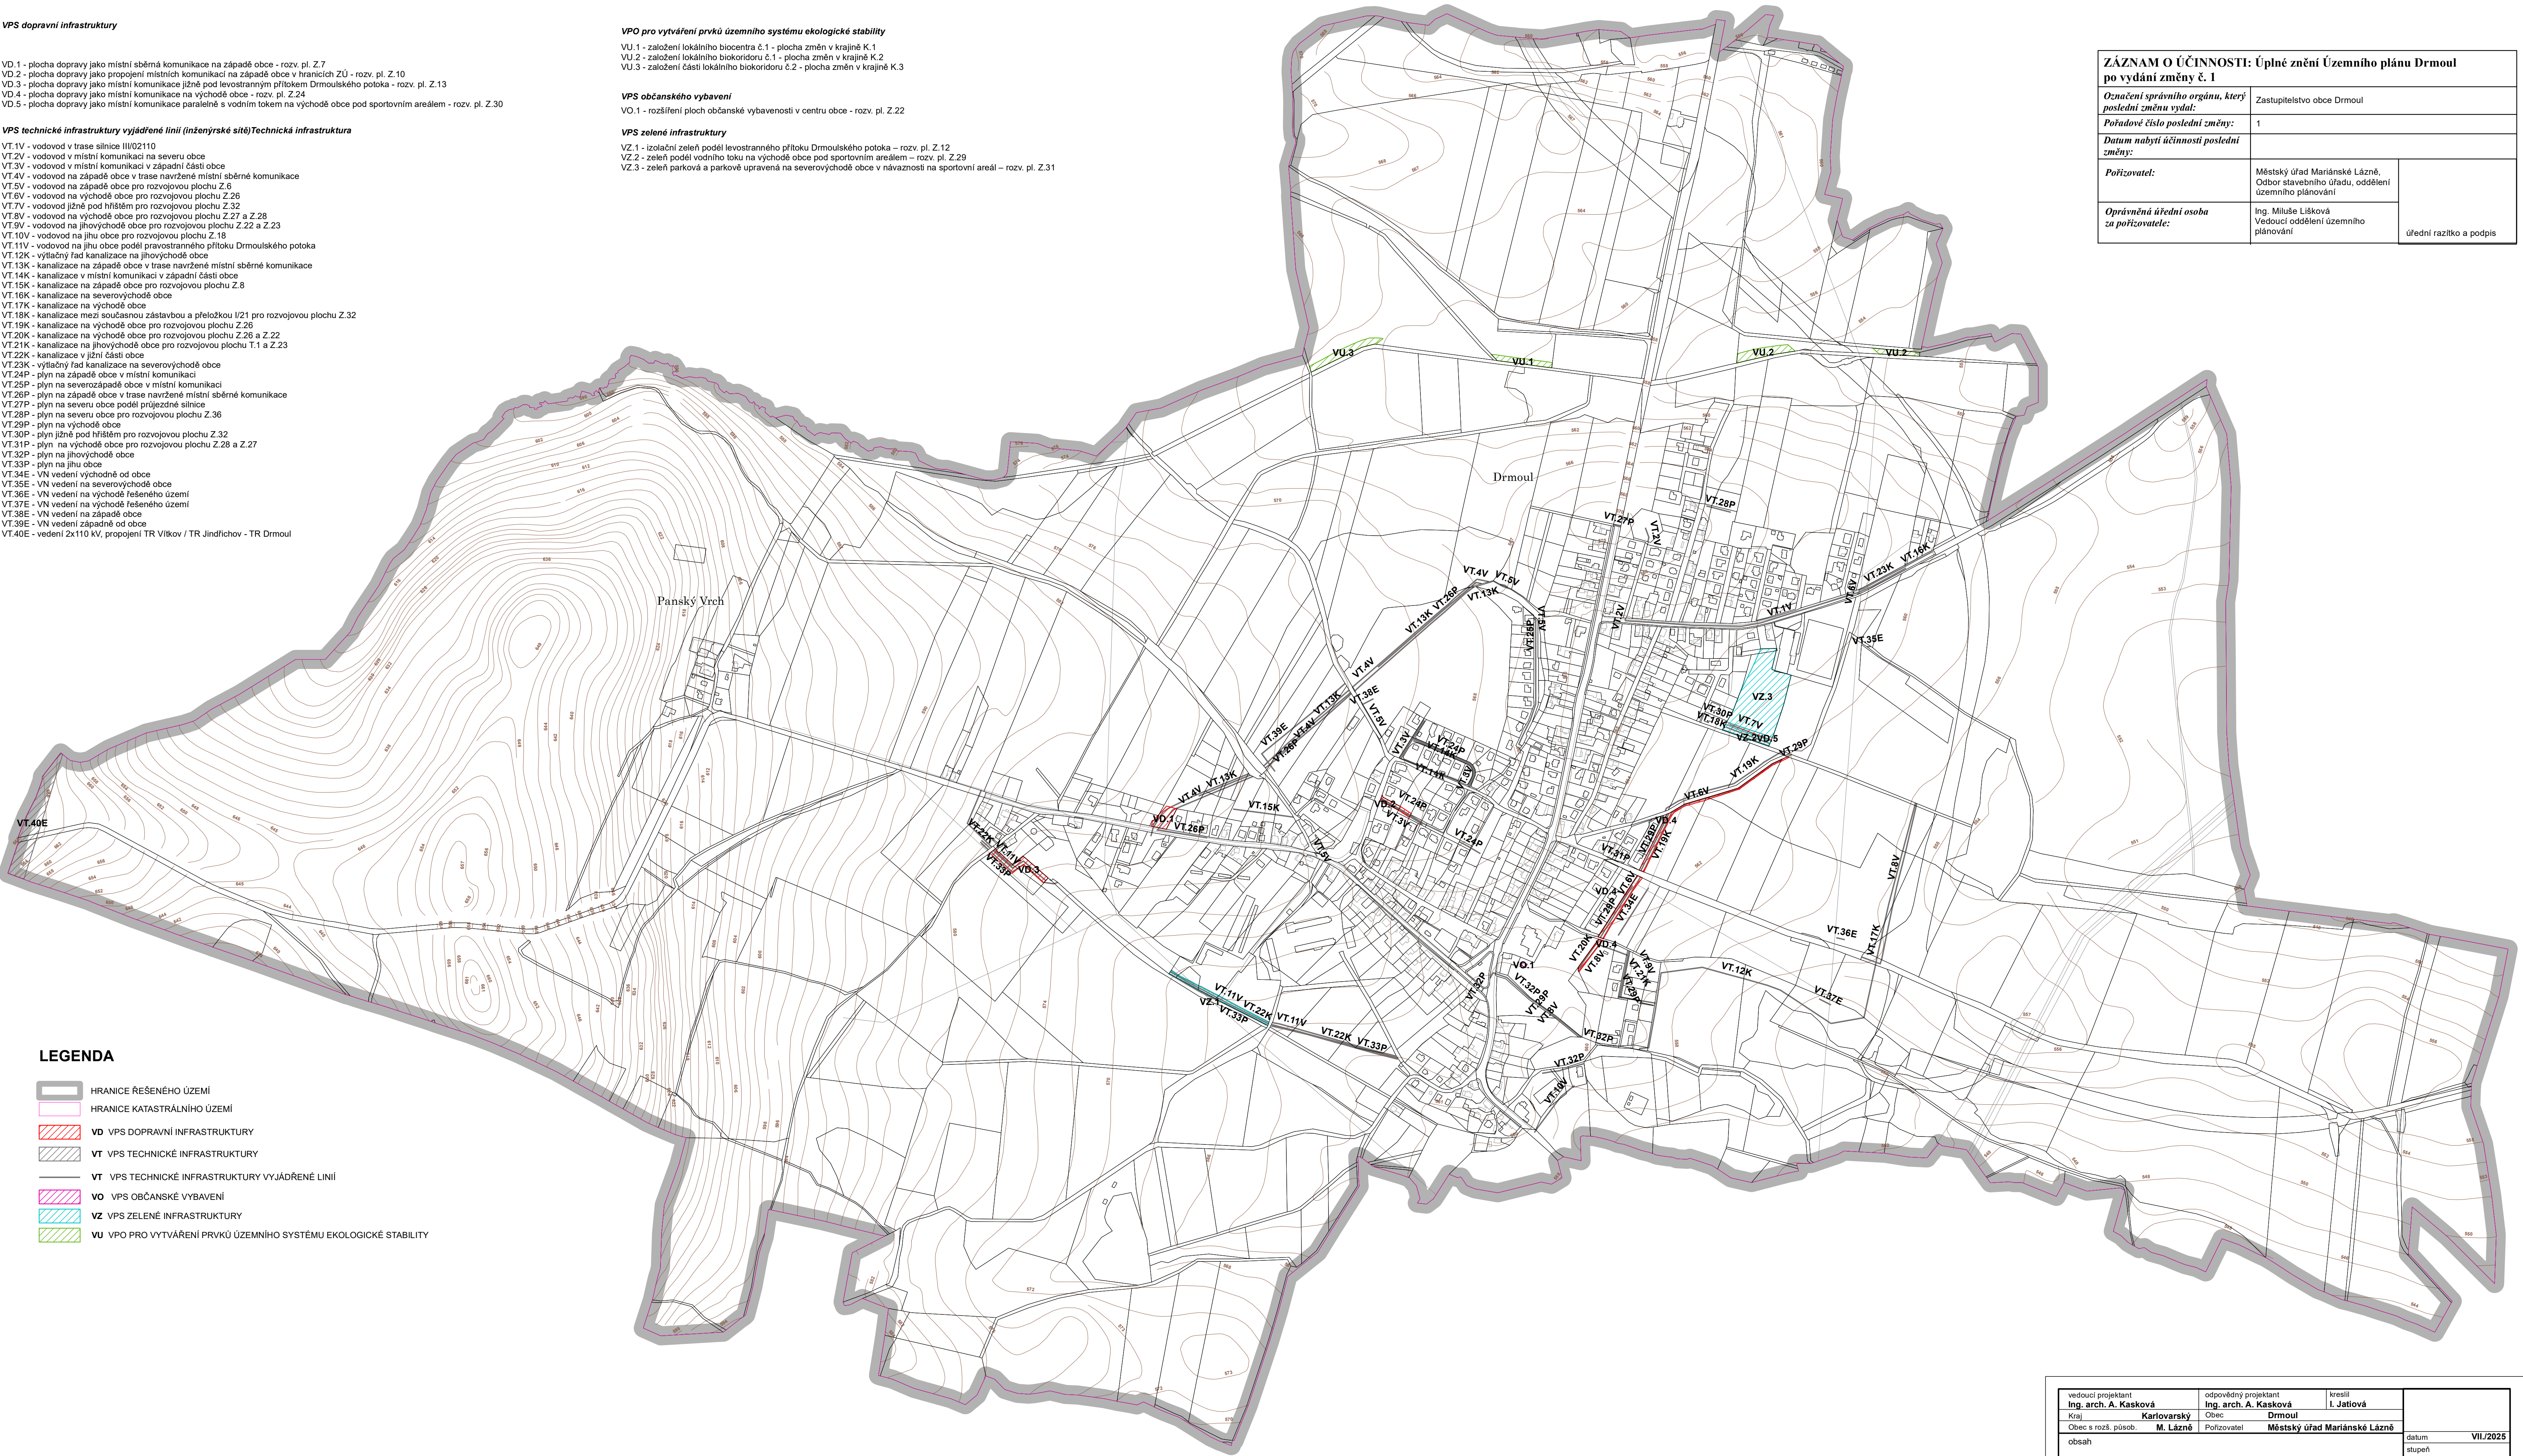

LEGENDA

- HRANICE ŘEŠENÉHO ÚZEMÍ
- HRANICE KATASTRÁLNÍHO ÚZEMÍ
- VD VPS DOPRAVNÍ INFRASTRUKTURY
- VT VPS TECHNICKÉ INFRASTRUKTURY
- VT VPS TECHNICKÉ INFRASTRUKTURY VYJÁDŘENÉ LINIÍ
- VO VPS OBČANSKÉ VYBAVENÍ
- VZ VPS ZELENÉ INFRASTRUKTURY
- VU VPO PRO VYTVÁŘENÍ PRVKŮ ÚZEMNÍHO SYSTÉMU EKOLOGICKÉ STABILITY

ZÁZNAM O ÚČINNOSTI: Úplné znění Územního plánu Drmoul po vydání změny č. 1

Označení správního orgánu, který poslední změnu vydal:			Zastupitelstvo obce Drmoul
Pořadové číslo poslední změny:			1
Datum nabytí účinnosti poslední změny:			
Pořizovatel:	Městský úřad Mariánské Lázně, Odbor stavebního úřadu, oddělení územního plánování		
Oprávněná úřední osoba za pořizovatele:	Ing. Miluše Lásková, Vedoucí oddělení územního plánování	úřední razítko a podpis	

vedoucí projektant Ing. arch. A. Kasková	odpovědný projektant Ing. arch. A. Kasková	kreslil I. Jatllová	
Obec a rozš. ploch. M. Lázně	Obec Drmoul	Pořizovatel Městský úřad Mariánské Lázně	
obsah ÚZEMNÍ PLÁN DRMOUL Úplné znění po vydání změny č. 1 Vykres veřejně prospěšných staveb, opatření a asanací			datum VII./2025
			skupina Úplné znění
			č.znak. 2316-III.
			vykres číslo 3
			měřítko 1:5 000