


ÚZEMNÍ PLÁN VALY

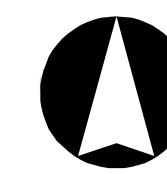

SEZNAM ROZVOJOVÝCH ZASTAVITELNÝCH PLOCH A PLOCH PŘESTAVBY

Obec Valy

Zastavitelné plochy

Plochy bydlení

- B1-Z – plocha v severozápadní části obce pod železnicí – BI
- B2-Z – dostavba proluk v centru obce – BI
- B3-Z – plocha u severního okraje centrální části obce pod železnicí – BI
- B4-Z – plocha severně nad Vonšovským mlýnem - BI
- B5-Z – plocha na východním okraji obce -BI

Plochy občanského vybavení

- O1-Z – revitalizace stávajícího sportoviště v centrální části obce a jeho rozšíření východním směrem podél Kosového potoka na víceúčelový sportovní rekreační areál přírodního charakteru – OS1

Plochy veřejných prostranství

- P2-Z – místní komunikace k ČSoV – PVk
- P3-Z – zeleň jako součást revitalizace toku Kosového potoka – PVz
- P4-Z – izolační zeleň mezi plochou bydlení a zahrádkářskou osadou na východě obce – PVz3
- P5-Z - park v západní části obce – PVz1
- P6-Z – park ve východní části obce - PVz1
- P7-Z – prodloužení místních komunikací v centrální části obce – PVk

Plochy zeleně vyhrazené

- Z1-Z – zahrady nad Kosovým potokem ve vazbě na víceúčelový sportovní rekreační areál přírodního charakteru – ZS
- Z2-Z – zahrady nad Bahňtým potokem v centrální části obce – ZS

Plochy dopravní infrastruktury

- D2-Z – koridor nového odbočení ze silnice I/21 do sídla Sekerské Chalupy - DS

* Plochy přestavby

Plochy veřejných prostranství


- P1-P – rekonstrukce místní obslužné komunikace na východě obce - PVk

Plochy rekreace

- R1-P – rozšíření zahrádkářské osady na východním okraji obce včetně asanace stávajícího objektu– RZ

SEZNAM ÚZEMNÍCH REZERV

- R1 - rezerva pro bydlení na východním okraji obce - BI

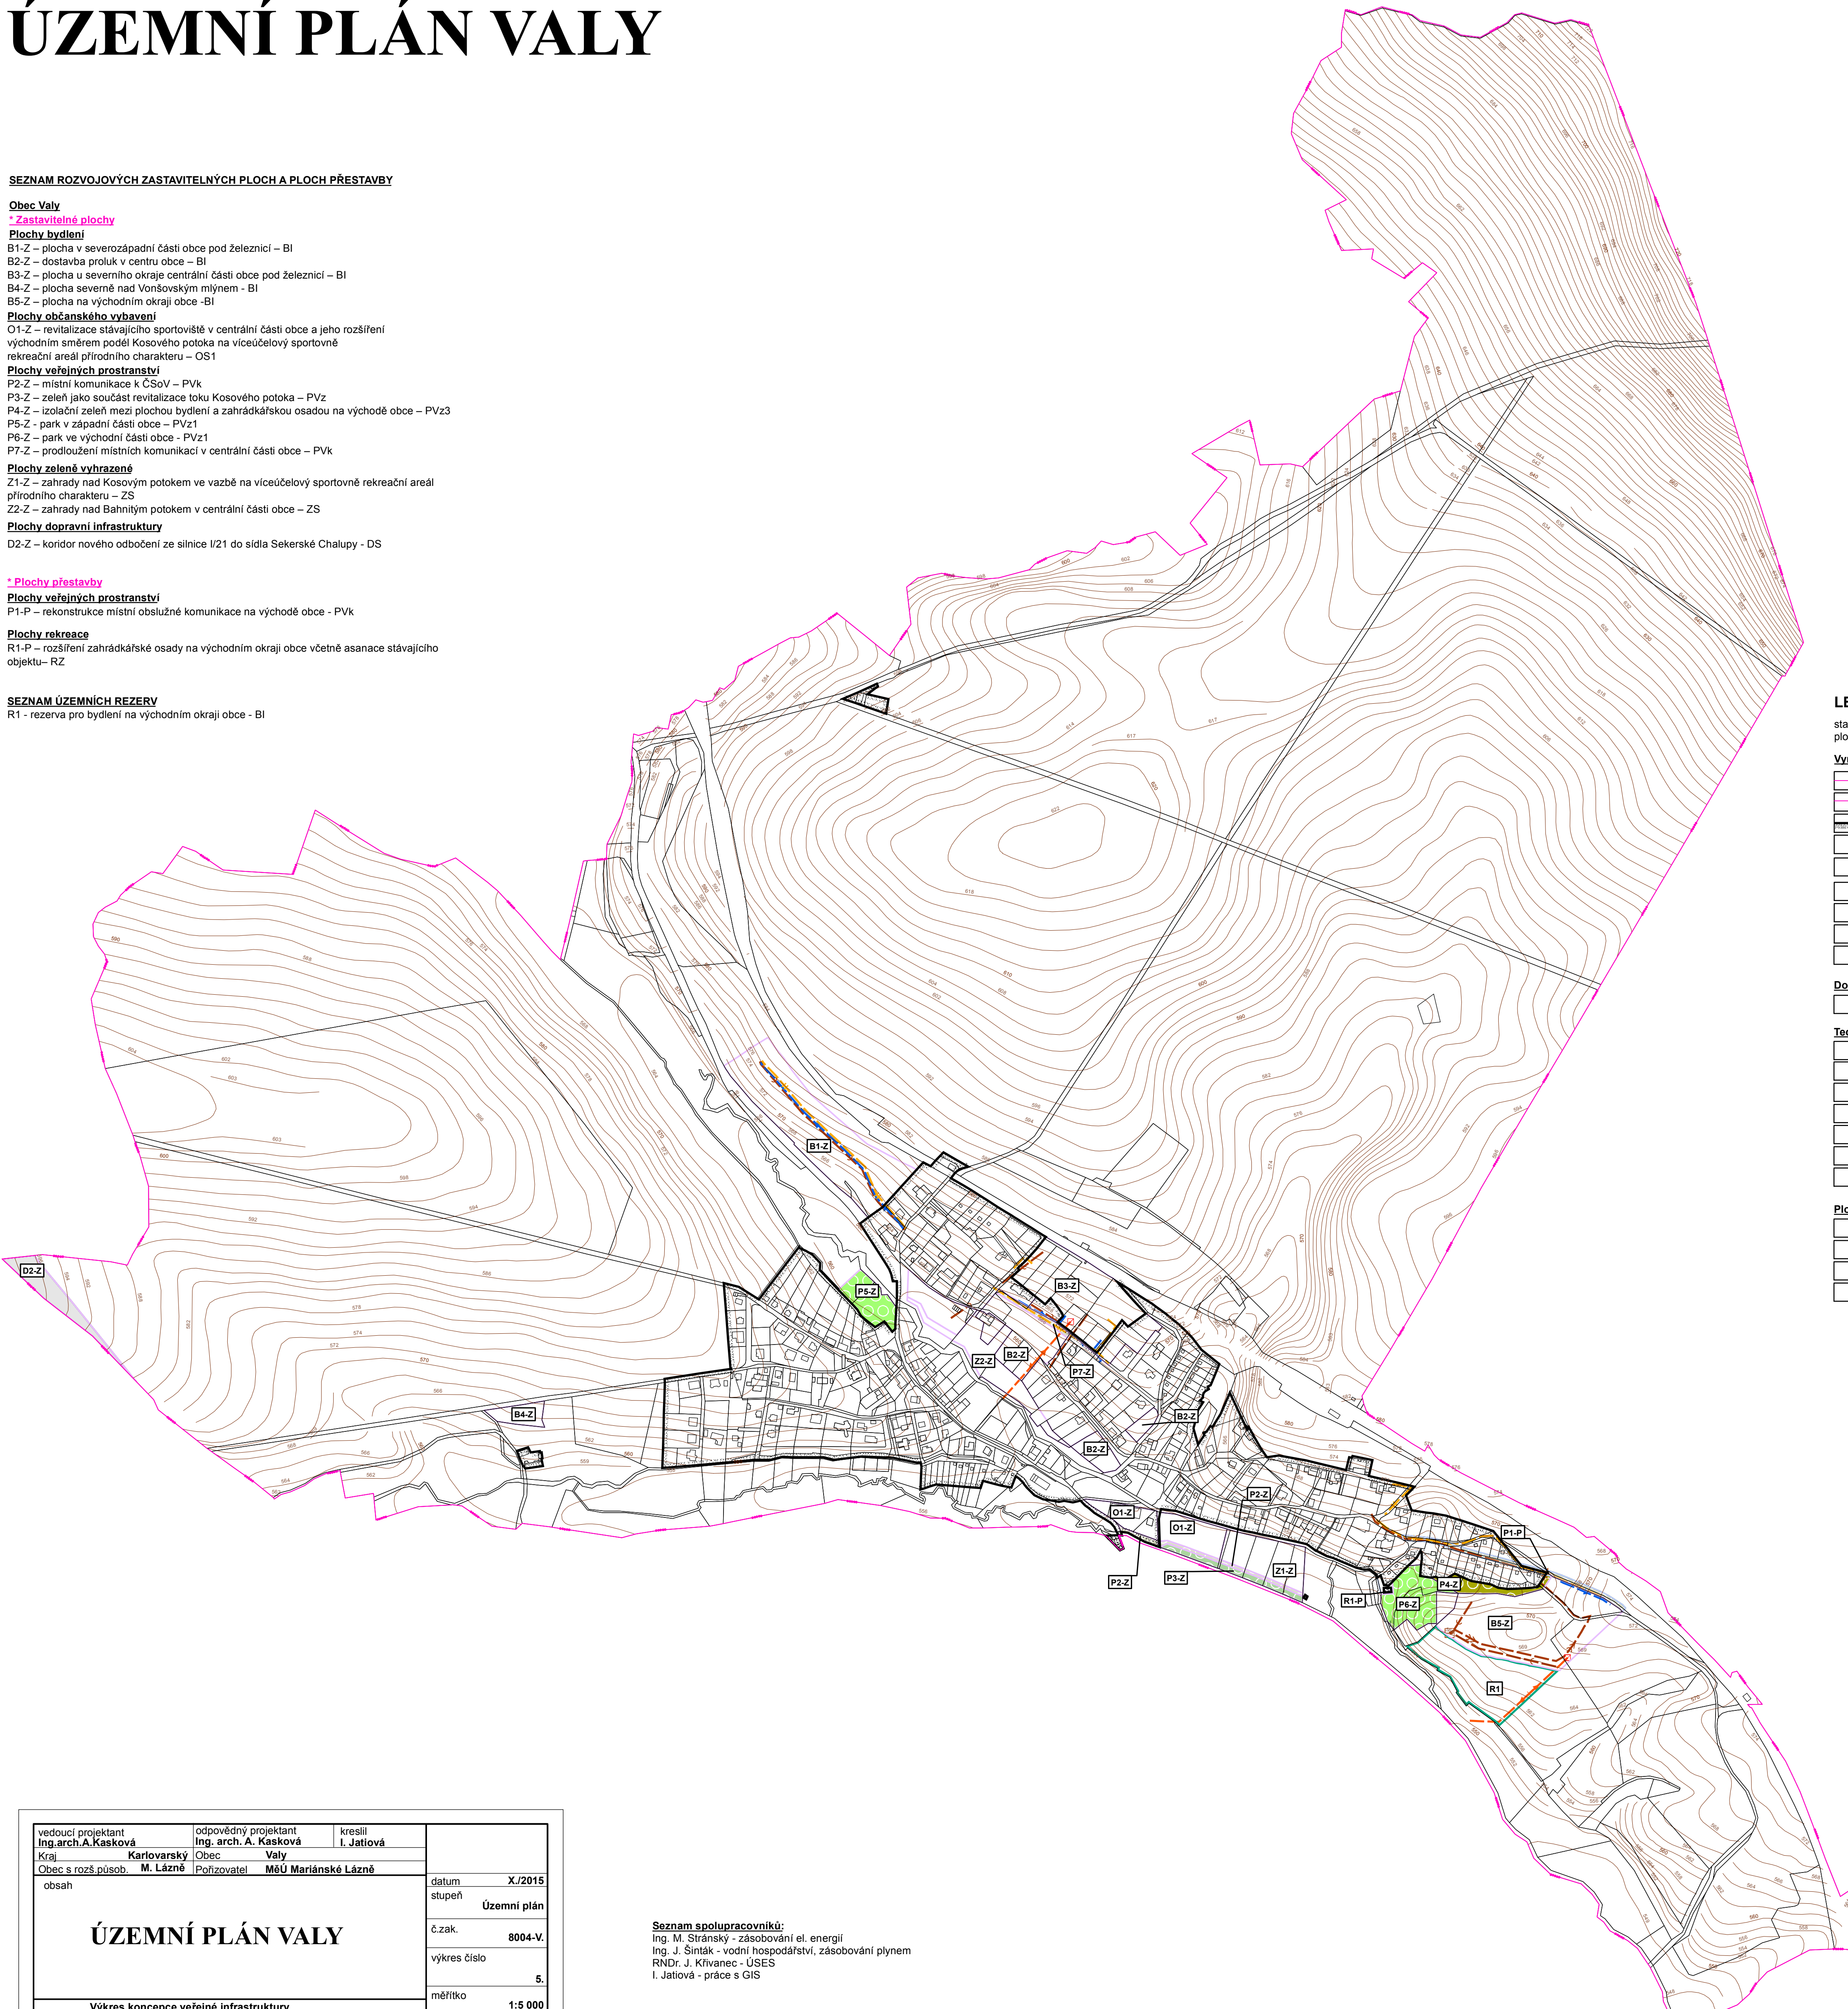

LEGENDA

stabilizované plochy plochy změn územní rezervy

Vymezení území

			hranice řešeného území
			hranice katastrálního území
			hranice zastavěného území k 15.11.2009
			označení zastavitelných ploch
			označení ploch přestavby
			označení územní rezervy
			zastavitelné plochy
			plochy přestavby
			územní rezerva

Dopravní infrastruktura

			doprava silniční
--	--	--	------------------

Technická infrastruktura

			venkovní vedení 22kV
			trafostanice
			STL plynovod
			kanalizace splašková
			výtlakový řád kanalizace
			ČSoV - čerpací stanice odpadních vod
			vodovod pitný

Plochy veřejných prostranství

			veřejné prostranství - komunikační koridory a shromažďovací plochy
			veřejné prostranství - veřejná zeleň
			veřejné prostranství - veřejná zeleň - park
			veřejné prostranství - veřejná zeleň - ochranná a izolační zeleň

vedoucí projektant Ing. arch. A. Kašková	odpovědný projektant Ing. arch. A. Kašková	kreslil I. Jatiová	
Kraj: Karlovarský	Obec: Valy		
Obec s rozš. působ. M. Lázně	Poliřovatel: MěÚ Mariánské Lázně		
obsah		datum X./2015	
		stupeň Územní plán	
		č.zak. 8004-V	
		výkres číslo 5	
		měřítko 1:5 000	
ÚZEMNÍ PLÁN VALY			
Výkres koncepce veřejné infrastruktury			

Seznam spolupracovníků:
Ing. M. Štránský - zásobování el. energií
Ing. J. Šinták - vodní hospodářství, zásobování plynem
RNDr. J. Klivanec - ÚSES
I. Jatiová - práce s GIS