
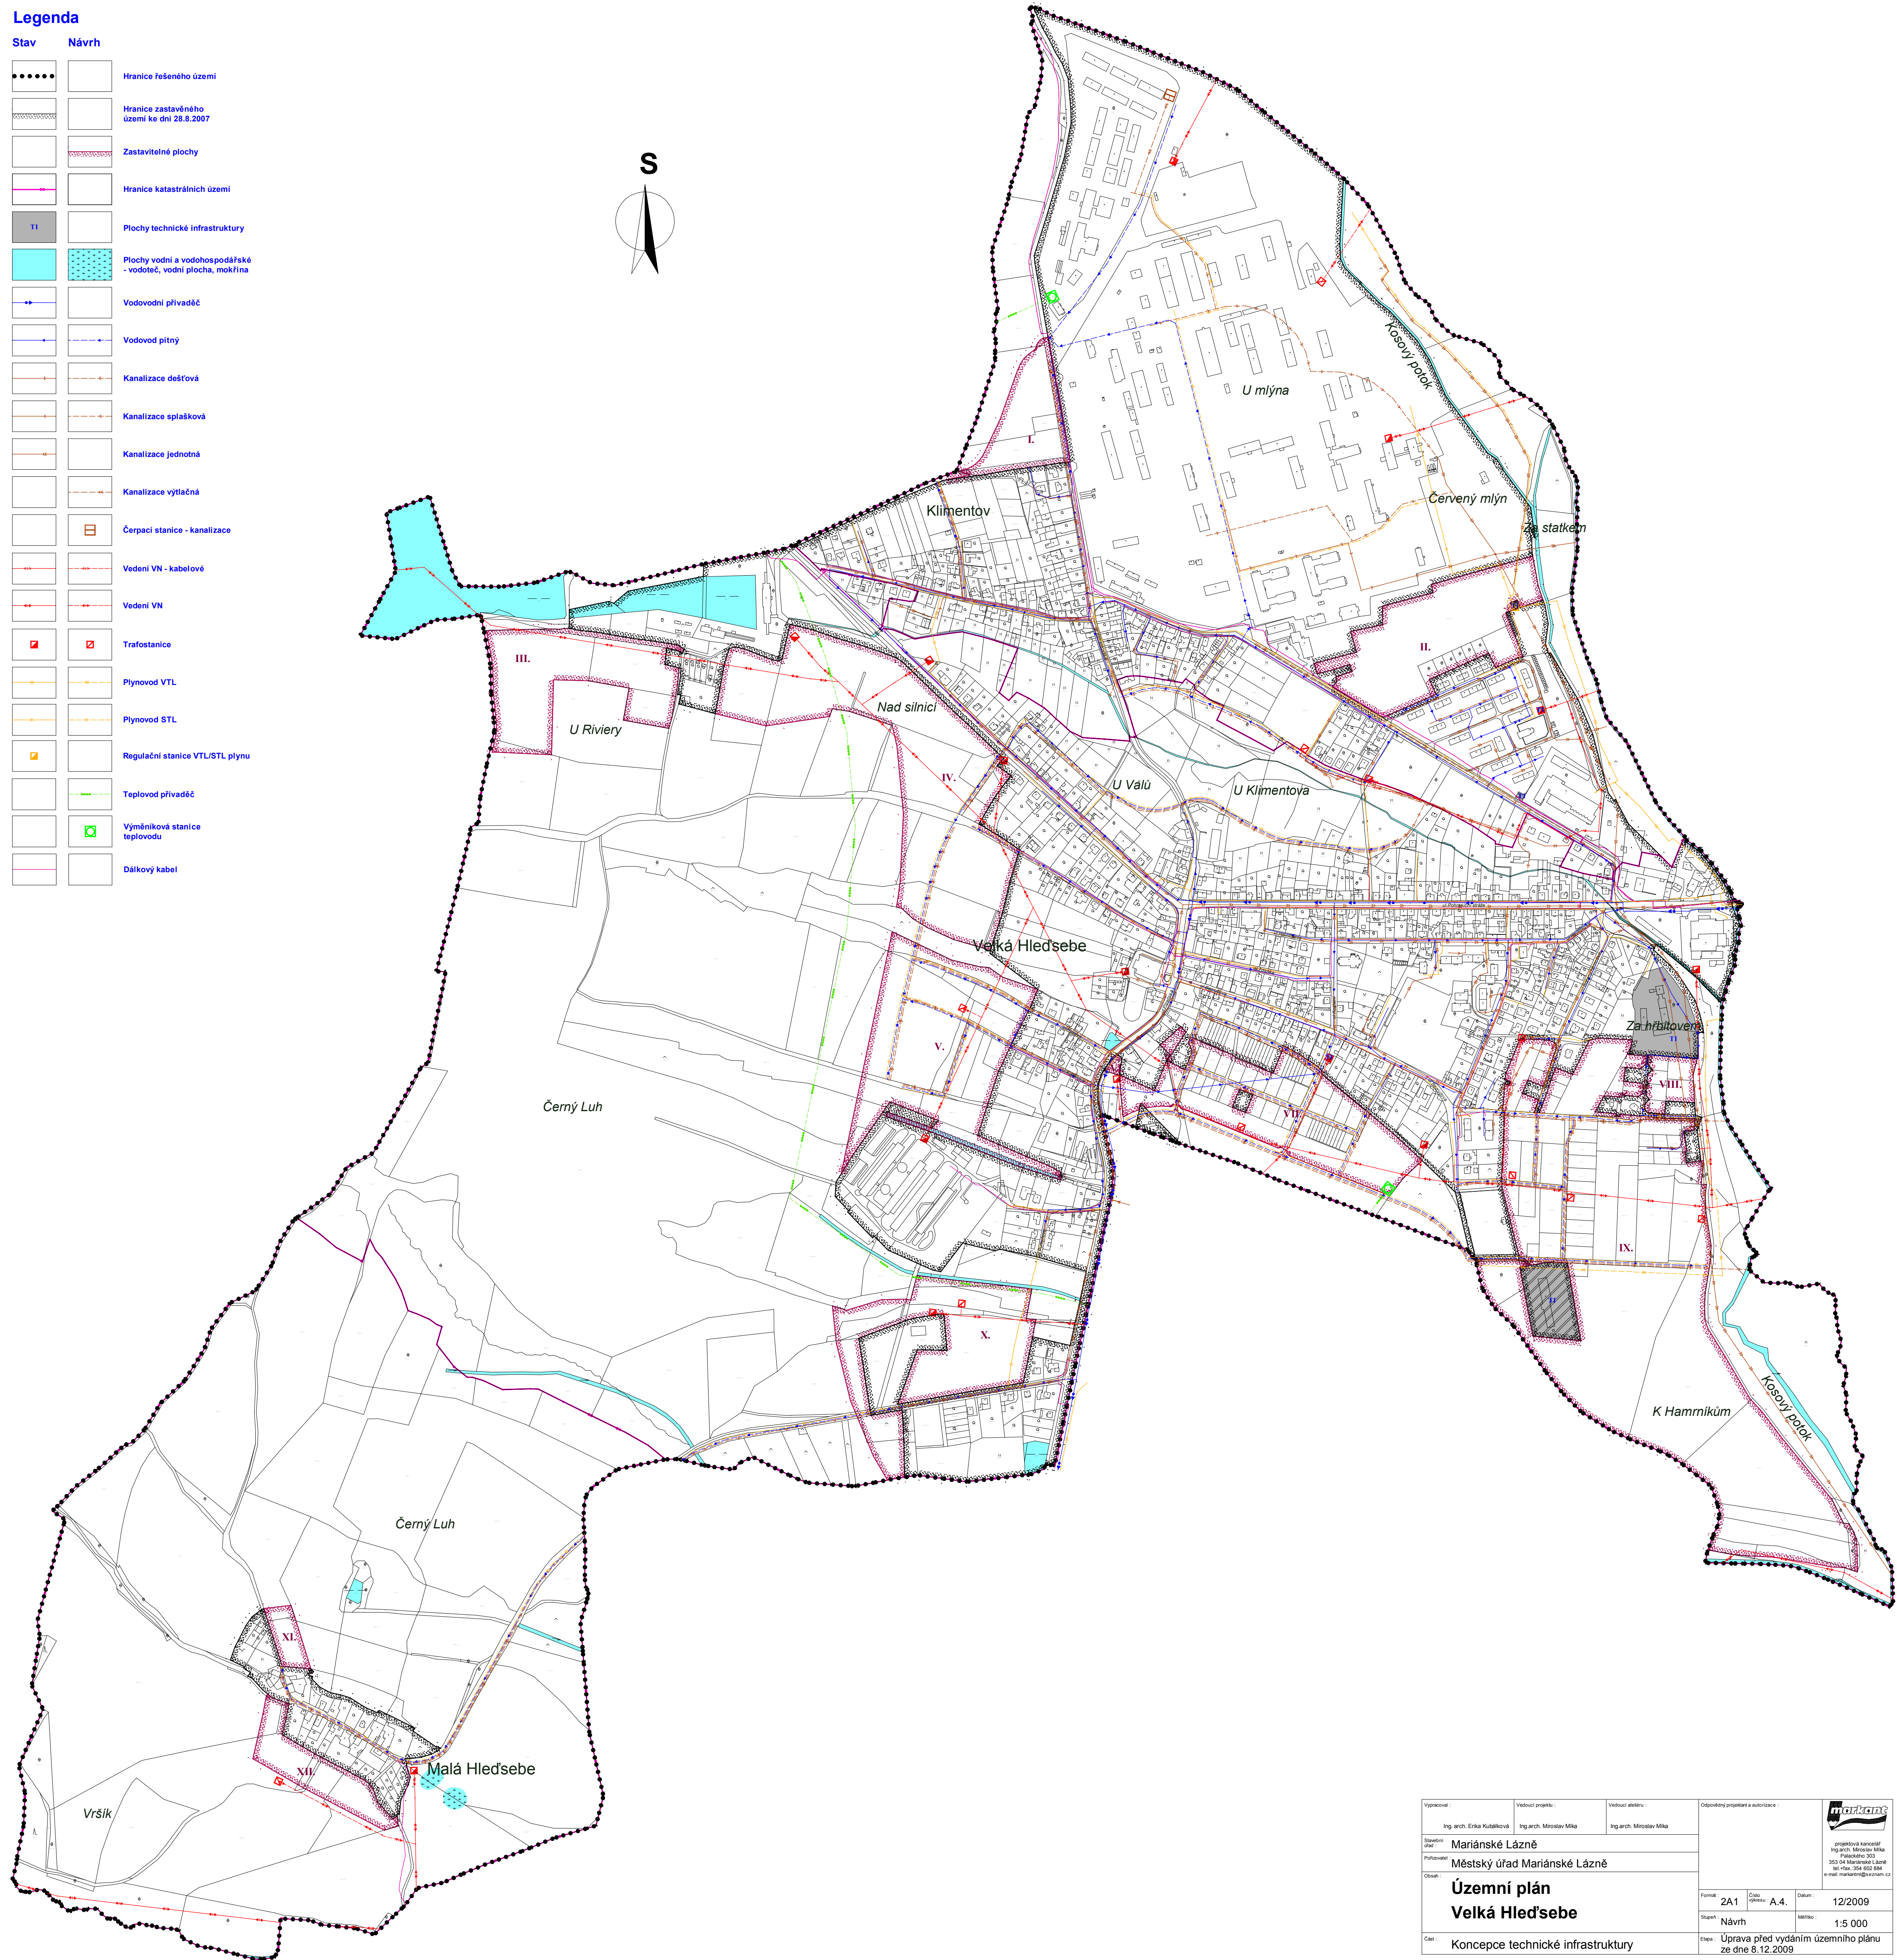


Legenda

Stav Návrh

		Hranice řešeného území
		Hranice zastavěného území ke dni 28.8.2007
		Hranice katastrálních území
		Plochy technické infrastruktury
		Vodovodní přívaděč
		Vodovod pitný
		Kanalizace dešťová
		Kanalizace jednotná
		Kanalizace výtlačná
		Čerpací stanice - kanalizace
		Trafostanice
		Plynovod VTL
		Plynovod STL
		Regulační stanice VTL/STL plynů
		Dálkový kabel

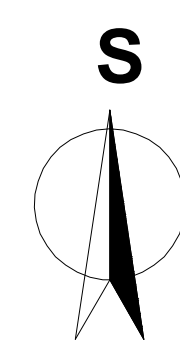

Mariánské Lázně Městský úřad Mariánské Lázně			
Územní plán Velká Hleďsebe			
2A1	A.4.	12/2009	1:5 000
Úprava před vydáním územního plánu ze dne 8.12.2009			