


**Legenda**

Stav	Návrh	
		Hranice řešeného území
		Hranice zastavěného území ke dni 28.8.2007
		Zastavěné plochy
		Hranice katastrálních území
		Plochy dopravní infrastruktury
		Silnice I.řřidy
		Silnice II.řřidy
		Silnice III.řřidy
		Komunikace obaluhná
		Komunikace úborová
		Cyklistické stezky
		Cyklistické trasy
		Turistické trasy
		Zastávka autobusové a městské dopravy
		Plochy pro parkování a obsazování
		Garáže

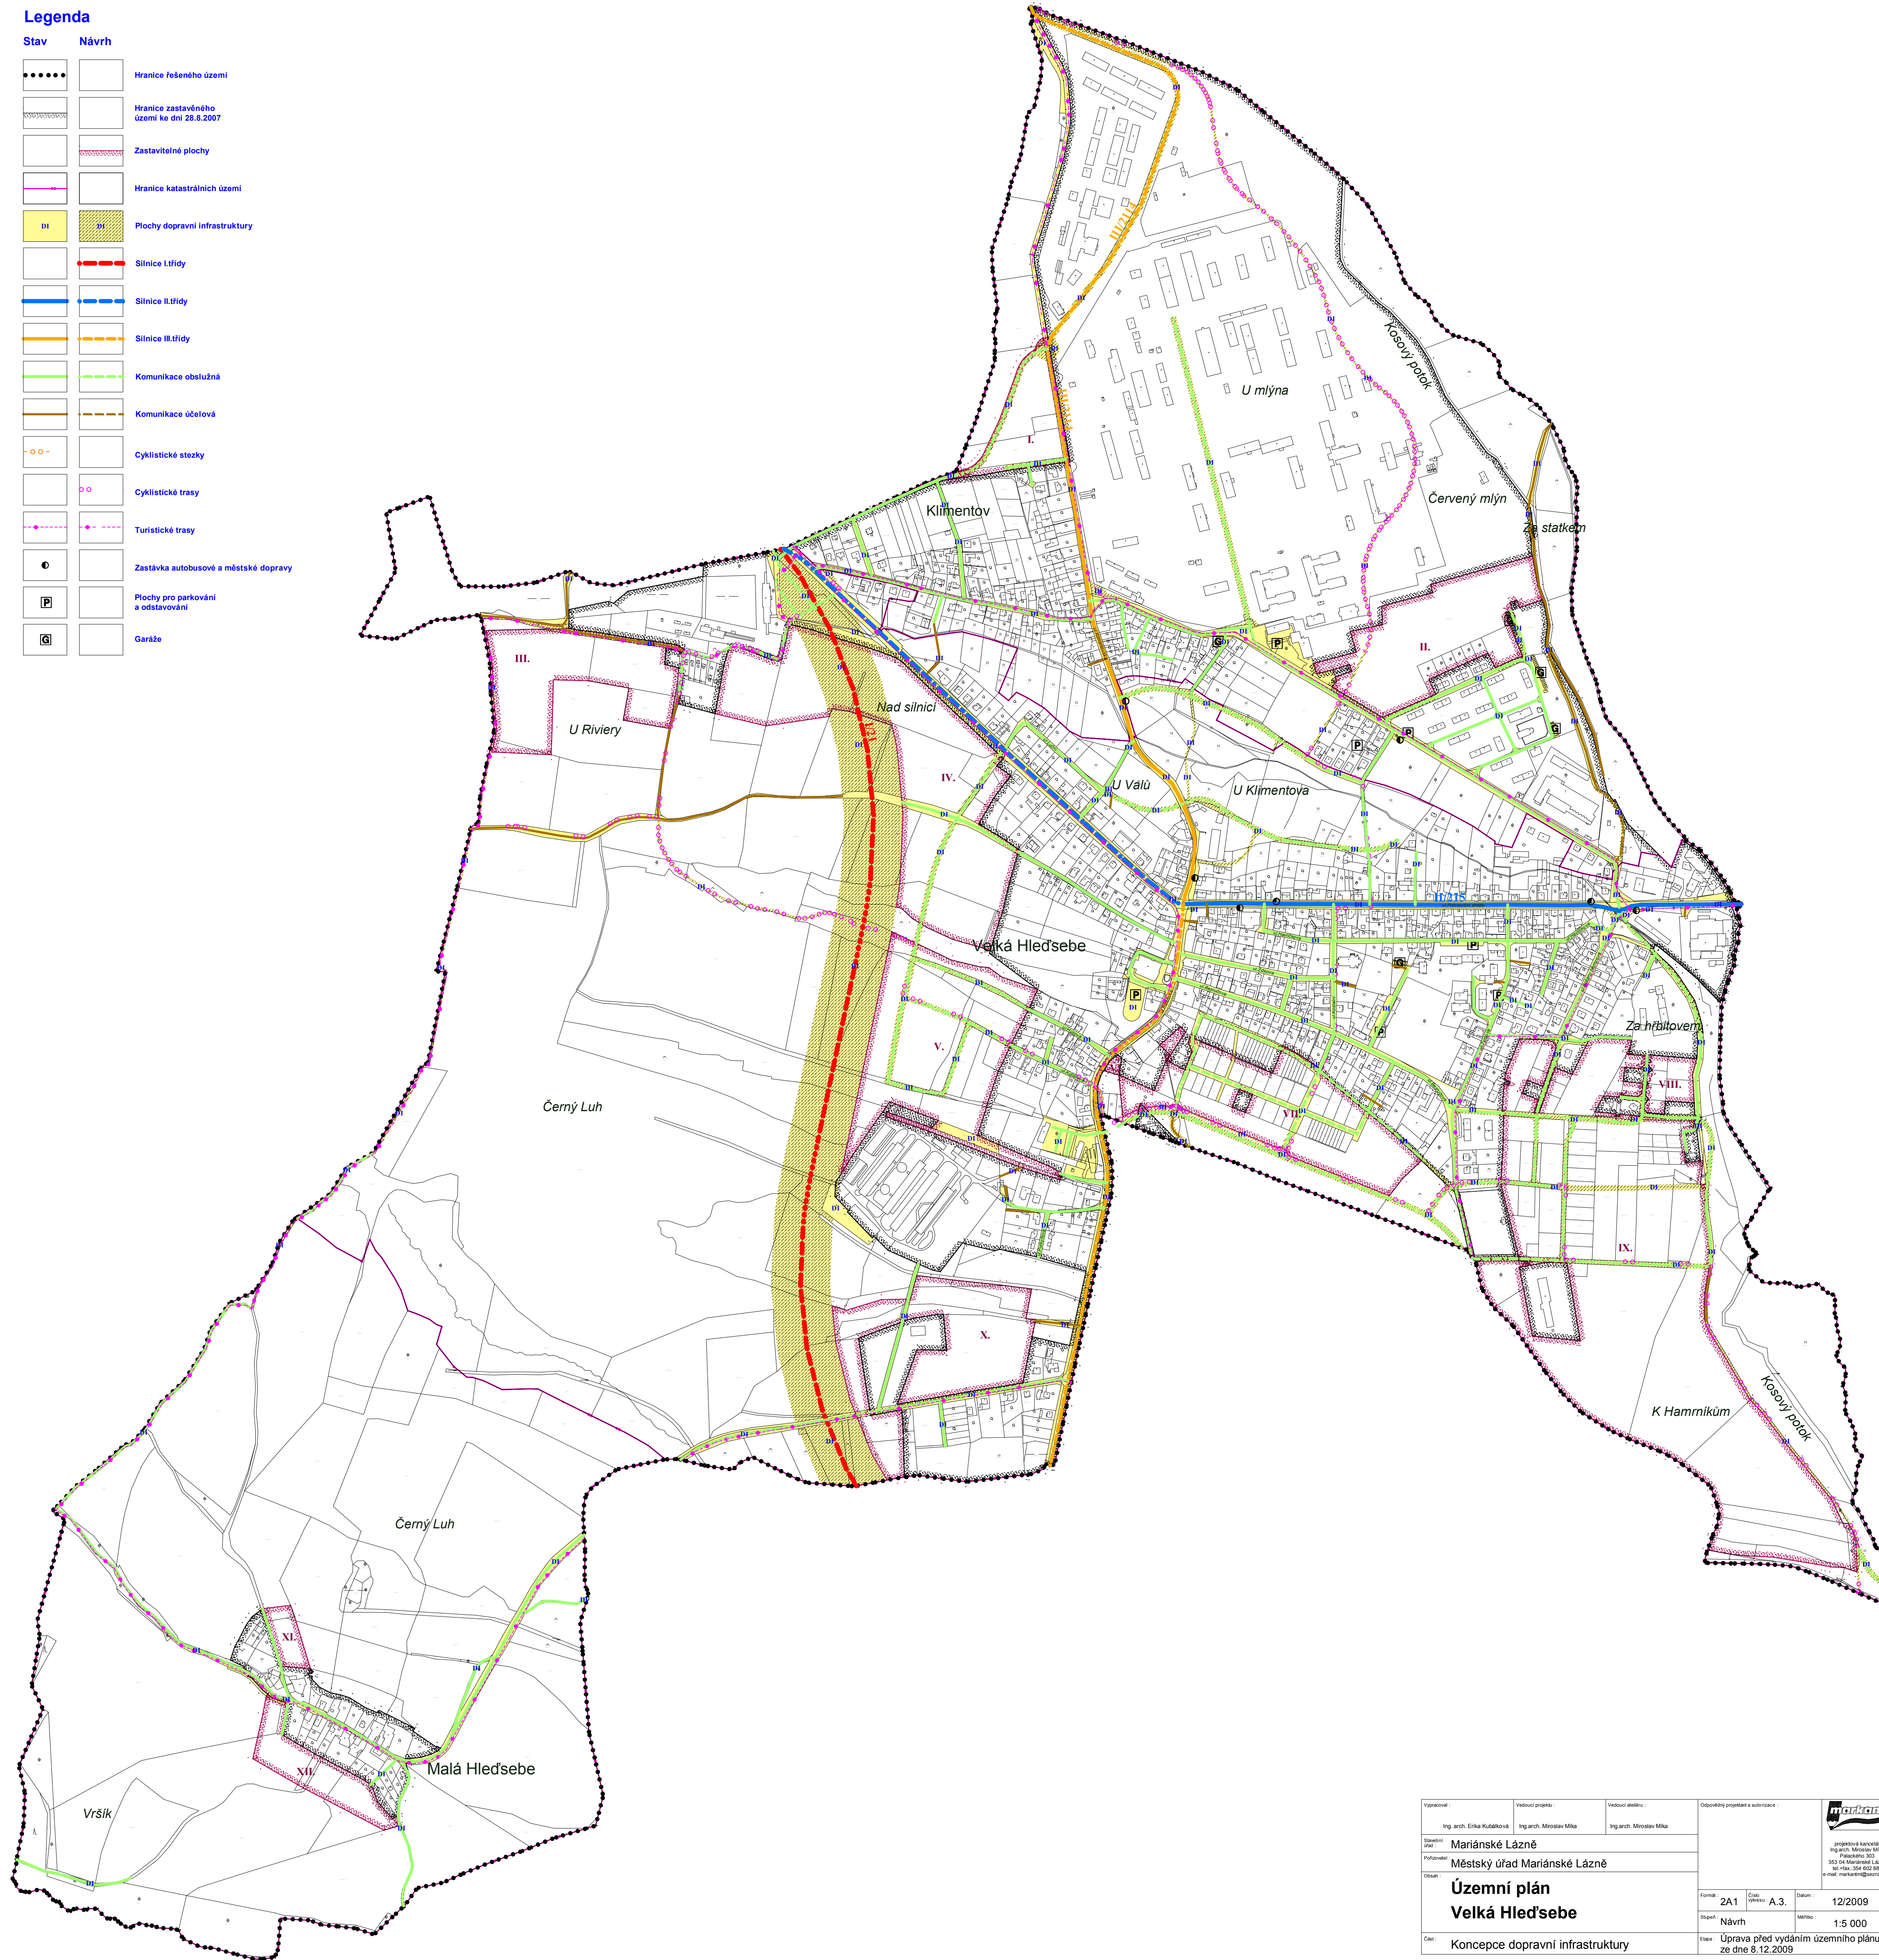

Projektant	Ing. arch. Ondřej Kozubek	Projektant územního plánu	Ing. arch. Miroslav Štěl	Projektant dopravní infrastruktury	Ing. arch. Miroslav Štěl
Objekt	Městský úřad Mariánské Lázně				
Název	<b>Územní plán Velká Hleďsebe</b>				
Číslo	SA1	Číslo	A.3.	Datum	12/2009
Měřítko	1:5 000				
Obsah	Úprava před vydáním územního plánu ze dne 8.12.2009				