


# ÚZEMNÍ PLÁN DRMOUL

## část odůvodnění

### PŘÍLOHA

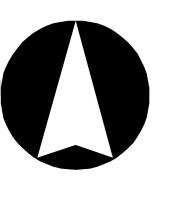

#### SEZNAM ROZOVOJOVÝCH PLOCH

##### Obec Drmoul

###### \* Zastaviteľné plochy

- Z1 - plocha bydlení na západním okraji obce severně nad silnicí III/20174 - BV
- Z2 - plocha bydlení na západním okraji obce jižně pod silnicí III/20174 - BV
- Z3 - plocha bydlení na západním okraji obce jižně pod silnicí III/20174 - BV
- Z4 - plocha smíšené výstavby u levého ramene přítoku Drmoušského potoka a současnou zástavbou na západě obce - SV
- Z5 - plocha smíšené výstavby u levého ramene přítoku Drmoušského potoka a současnou zástavbou na západě obce - SM
- Z6 - plocha bydlení na severozápadě obce - BI
- Z7 - plocha dopravní infrastruktury na západě obce - DS
- Z8 - plocha bydlení pro rozšíření severské zástavby západním směrem - PV
- Z9 - plocha výroby a skladování pro obchvat u severozápadního okraje obce - BI
- Z10 - plocha veřejného prostranství jako propojení místních komunikací na západě obce v hranicích ZU - PV
- Z11 - plocha bydlení pro dostavbu ZU v centrální části obce - BI
- Z12 - plocha veřejného prostranství pro ochranu a izolaci toku pod levostraným přítokem Drmoušského potoka - PX2
- Z13 - plocha smíšené výstavby u levého ramene přítoku Drmoušského potoka - PV
- Z14 - plocha smíšené výstavby na jihozápadě obce u levostraného přítoku Drmoušského potoka - PV
- Z16 - plocha občanského vybavení určená pro obslužné zázemí agroturistiky - OX1
- Z18 - plocha bydlení zapojená od COV - PV
- Z21 - plocha bydlení v centru obce pod OO - BV
- Z22 - plocha občanského vybavení pro rozšíření ploch občanského vybavení v centru obce - OV
- Z24 - plocha veřejného prostranství s místní komunikací na východě obce - PV
- Z25 - plocha dopravní infrastruktury pro místní komunikaci a zároveň tokem na východě obce pod sportovním areálem - PV
- Z26 - plocha bydlení na východě obce - BV
- Z27 - plocha výroby a skladování v návaznosti na přečerpávací stanici I/21 jižně pod sjeddem do obce - VD
- Z28 - plocha smíšené výroby v návaznosti na přečerpávací stanici I/21 severně nad sjeddem do obce - VS
- Z29 - plocha veřejného prostranství s místní komunikací na východě obce pod sportovním areálem - PV
- Z30 - plocha dopravní infrastruktury pro místní komunikaci a zároveň tokem na východě obce pod sportovním areálem - PV
- Z31 - plocha veřejného prostranství pro park na severovýchodě obce v návaznosti na sportovní areál - ZV
- Z32 - plocha bydlení na severovýchodním okraji obce - BV
- Z33 - plocha občanského vybavení pro rozšíření sportovního areálu na severovýchodním okraji obce - OS
- Z34 - plocha občanského vybavení pro propojení plochou bydlení Z32 a silnice III/02110 - PV
- Z35 - plocha smíšené výstavby na východním okraji obce v produkcii mezi současnou zástavbou - SM
- Z36 - plocha bydlení na severu obce - BV
- Z37 - plocha smíšené výstavby východně podél silnice I/21 na severu obce - SM
- Z38 - plocha smíšené výstavby východně podél silnice I/21 na severu obce - SM
- Z39 - plocha veřejného prostranství s místní občanskou komunikací k židovskému hřbitovu - DS
- Z40 - plocha veřejného prostranství s místní občanskou komunikací v západní části obce - PV
- Z45 - plocha veřejného prostranství s místní občanskou komunikací v západní části obce - PV
- Z47 - plocha občanského vybavení určená pro zemědělské a lesní hospodářství - OX3
- Z48 - plocha bydlení na jihovýchodě obce - BV
- Z49 - plocha veřejného prostranství pro ochranou a izolaci zeleně mezi P1 a Z19 - PX2

#### \* Plochy přestavby

- P1 - plocha bydlení na jihovýchod obce v hranicích ZU - BV
- P2 - plocha občanského vybavení na jihozápad obce v hranicích ZU - OX1

#### \* Plochy změn v krajině

- K1 - západním okrajem obce - ne - TTP jako založení USES při spoluú. Panenské potoka a levého ramene přítoku severozápad od obce - NP
- K2 - plocha občanského vybavení na jihovýchod obce v hranicích ZU - NSzp
- K3 - zatravnění orné půdy a výsada nelesní zeleně jako protlerozí opatření a založení USES podél Panenského potoka severozápad od obce - NSzpKv
- K10 - výsada výchovné zeleně a výsada významného stromu v obci - NP
- K15 - výsada břehové zeleně a účelová komunikace podél bezjmenného přítoku do Sárského rybníka - NP
- K16 - výsada doprovodné zeleně jako návrh interakčního prvku jihovýchod od obce - NP
- K17 - výsada doprovodné zeleně jako návrh interakčního prvku západně od obce - NP

#### SEZNAM ÚZEMNÍCH REZERV


- R1 - rezerva pro rekreaci na severu rekreační oblasti - Panský Vrch - RI
- R2 - rezerva pro sport východně od slávnického sportovního areálu - OS
- R3 - rezerva pro dopravní infrastrukturu na západě obce - DS

#### SEZNAM KORIDORŮ

- CD1 - koridor dopravní infrastruktury nadmístního významu pro přečerpávací stanici I/21 - Trstnice - Drmoul
- CD2 - koridor dopravní infrastruktury nadmístního významu pro obchvat II/230 Mariánské Lázně
- CD3 - koridor dopravní infrastruktury nadmístního významu pro napojení přečerpávací stanice I/21 - Trstnice - Drmoul na stavající komunikace
- CT1 - koridor technické infrastruktury nadmístního významu pro vedení 2x110 KV, propojení TR Vittkov / TR Jindřichov - TR Drmoul

#### LEGENDA

plochy stabilizované	plochy změn	územní rezervy
hranice řešeného území		
hranice zastaviteľného území k 31.08.2018		
zastaviteľné plochy		
plochy přestavby		
plochy změn v krajině		
územní rezervy		
koridor dopravní infrastruktury nadmístního významu		
koridor technické infrastruktury nadmístního významu		
koridor dopravní infrastruktury místního významu		
vodovod pitný		
vodojem		
úprava vody		
pramen, zdroj vod		
OP II.stupeň IIB PLZ LM Mariánské Lázně		
vodní plochy a toky		
mokrad		

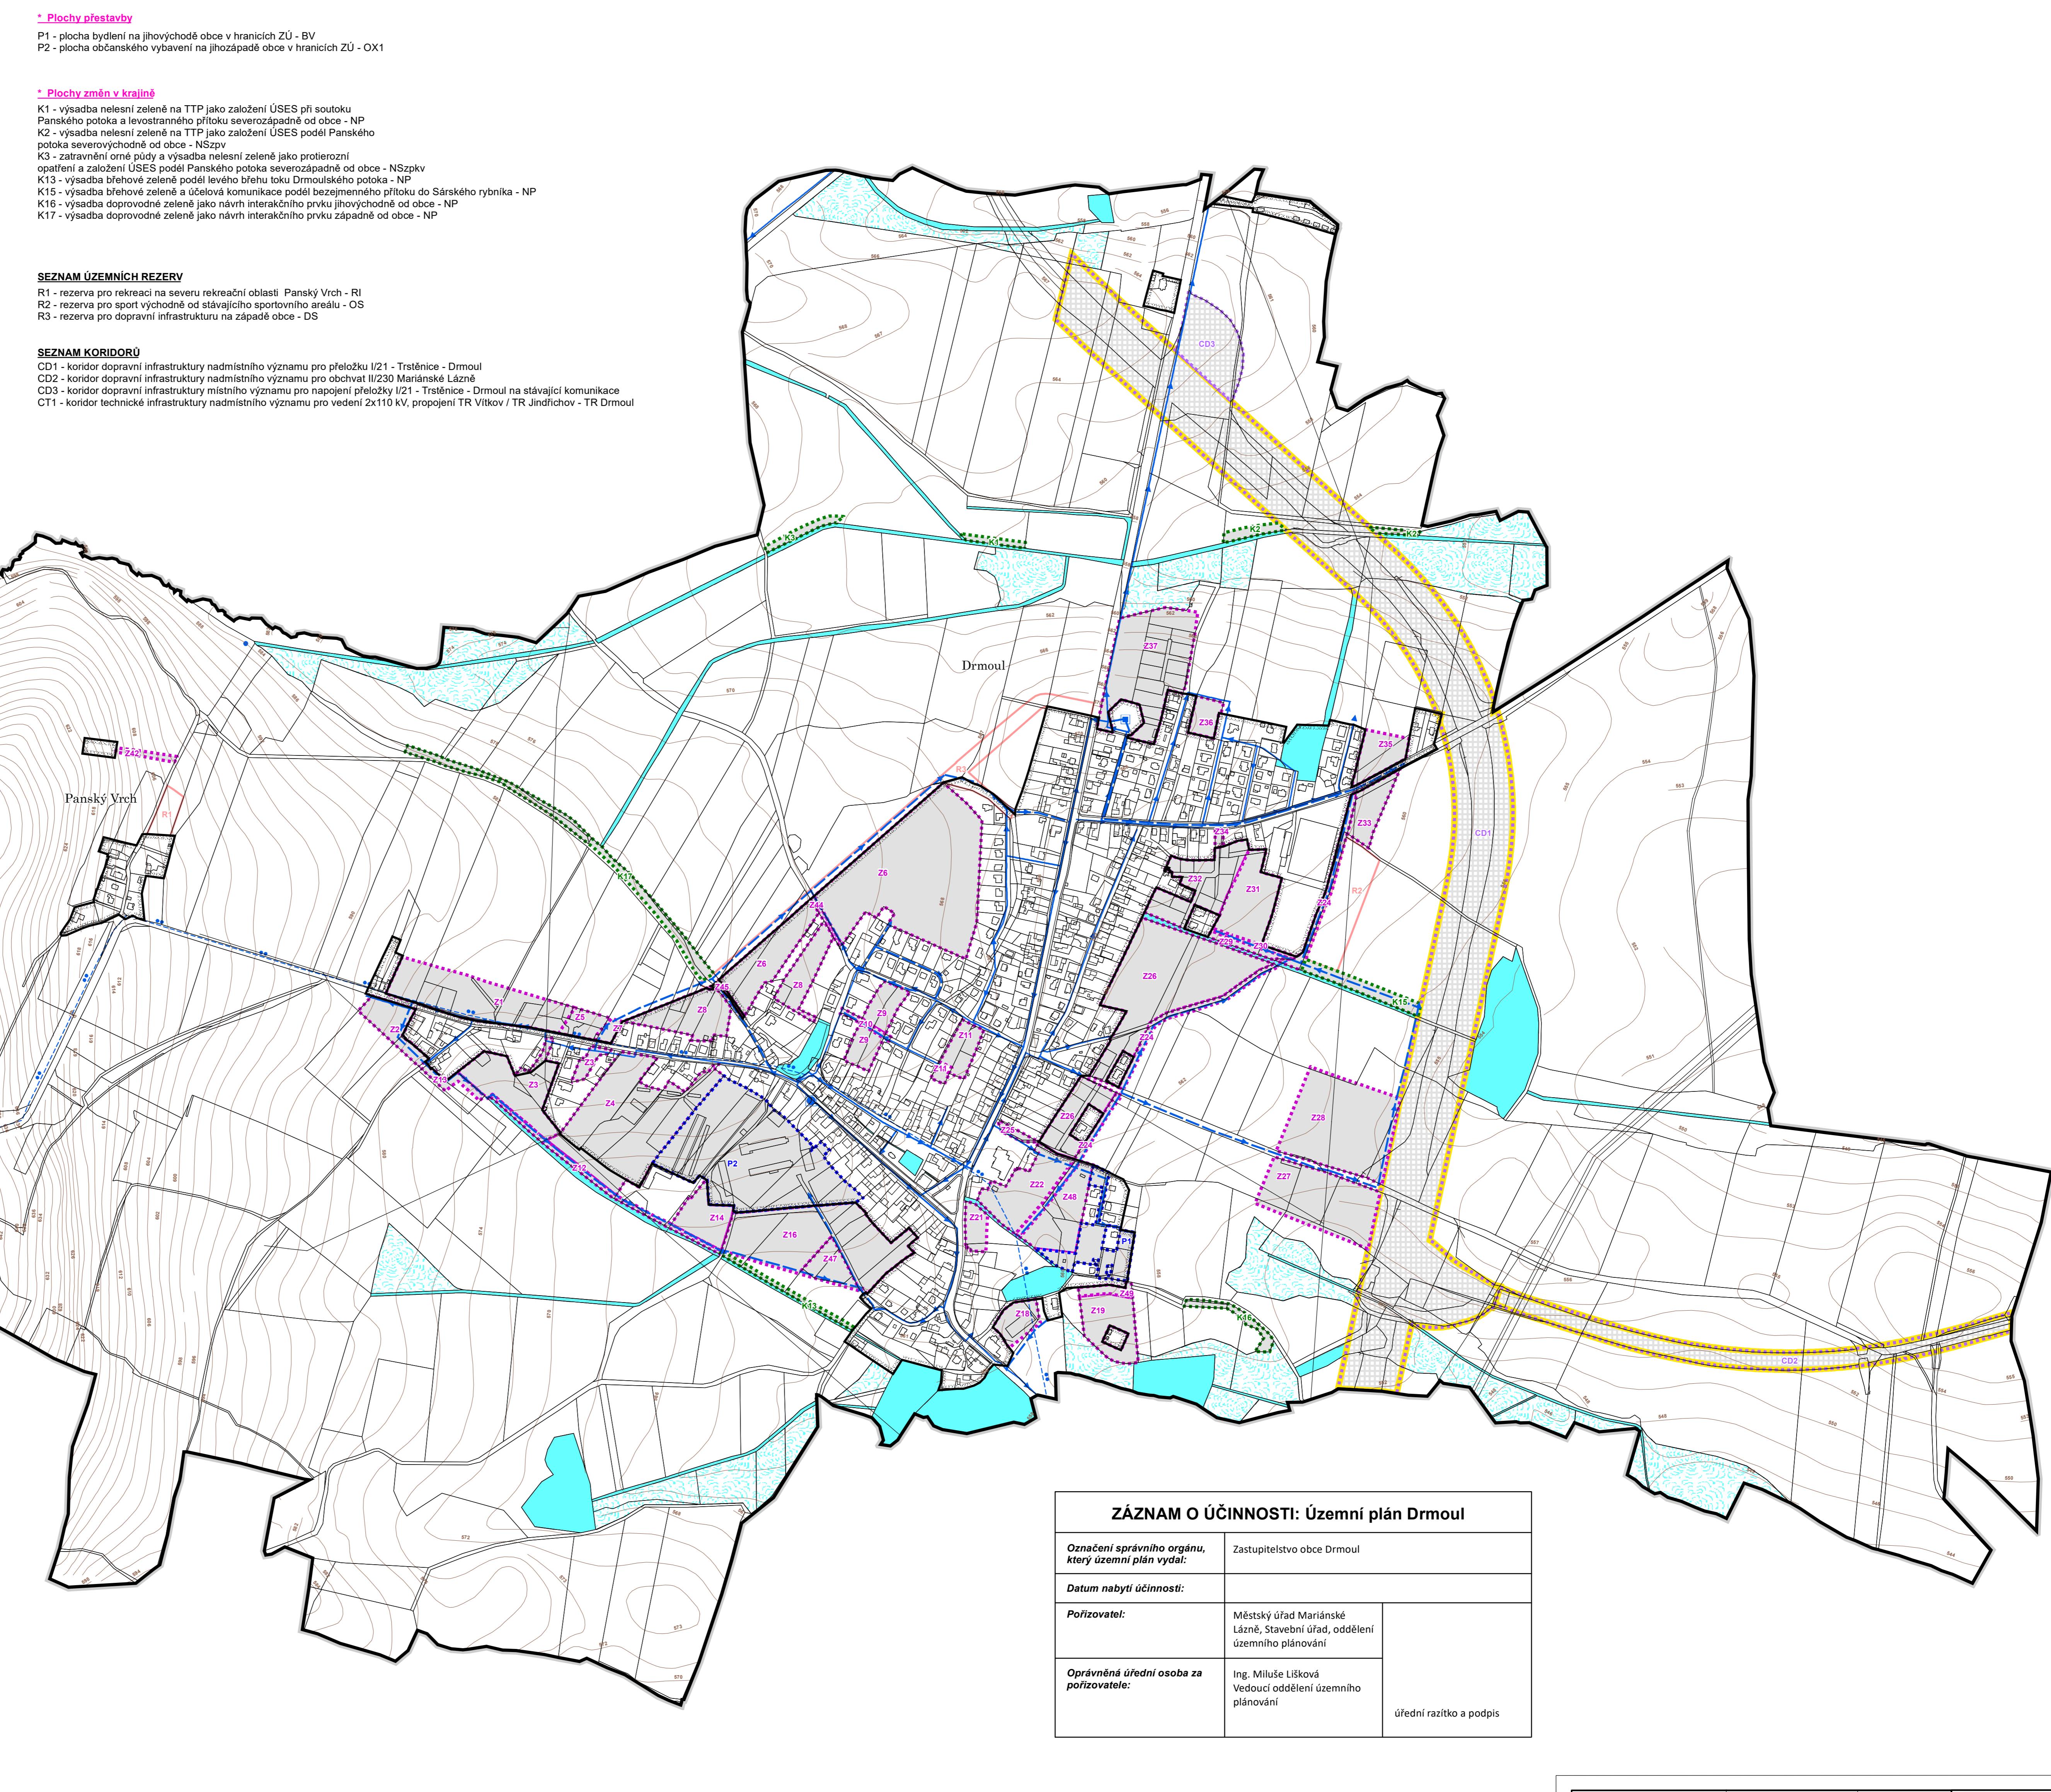

#### ZÁZNAM O ÚČINNOSTI: Územní plán Drmoul

Oznámení správce/ho organu, který územní plán vydal:	Zastupitelstvo obce Drmoul
Datum nabytí účinnosti:	
Povzvatele:	Městský úřad Mariánské Lázně, Stavební úřad, oddělení územního plánování
Oprávněná úřední osoba za povzvatele:	Ing. Miluše Lišková, Vedoucí oddělení územního plánování
	úřední razítka a podpis

projednací projektant Ing.arch.A.Kasková	technický projektant Ing. J. Šintová	kresl. I. Jetlová
Kraj Karlovarský	Obec Drmoul	
Obsah Obec s rozšířenou působností, M. Lázně	Povzvatele Povzvatele MÚ Mariánské Lázně	
datum VIII./2019	stupeň Územní plán	
č.zák. 01/2008 - VI.	výkres číslo C1.	měřítko 1:5 000

**ÚZEMNÍ PLÁN DRMOUL**  
část odůvodnění  
**PŘÍLOHA**

Vodní hospodářství - zásobování vodou