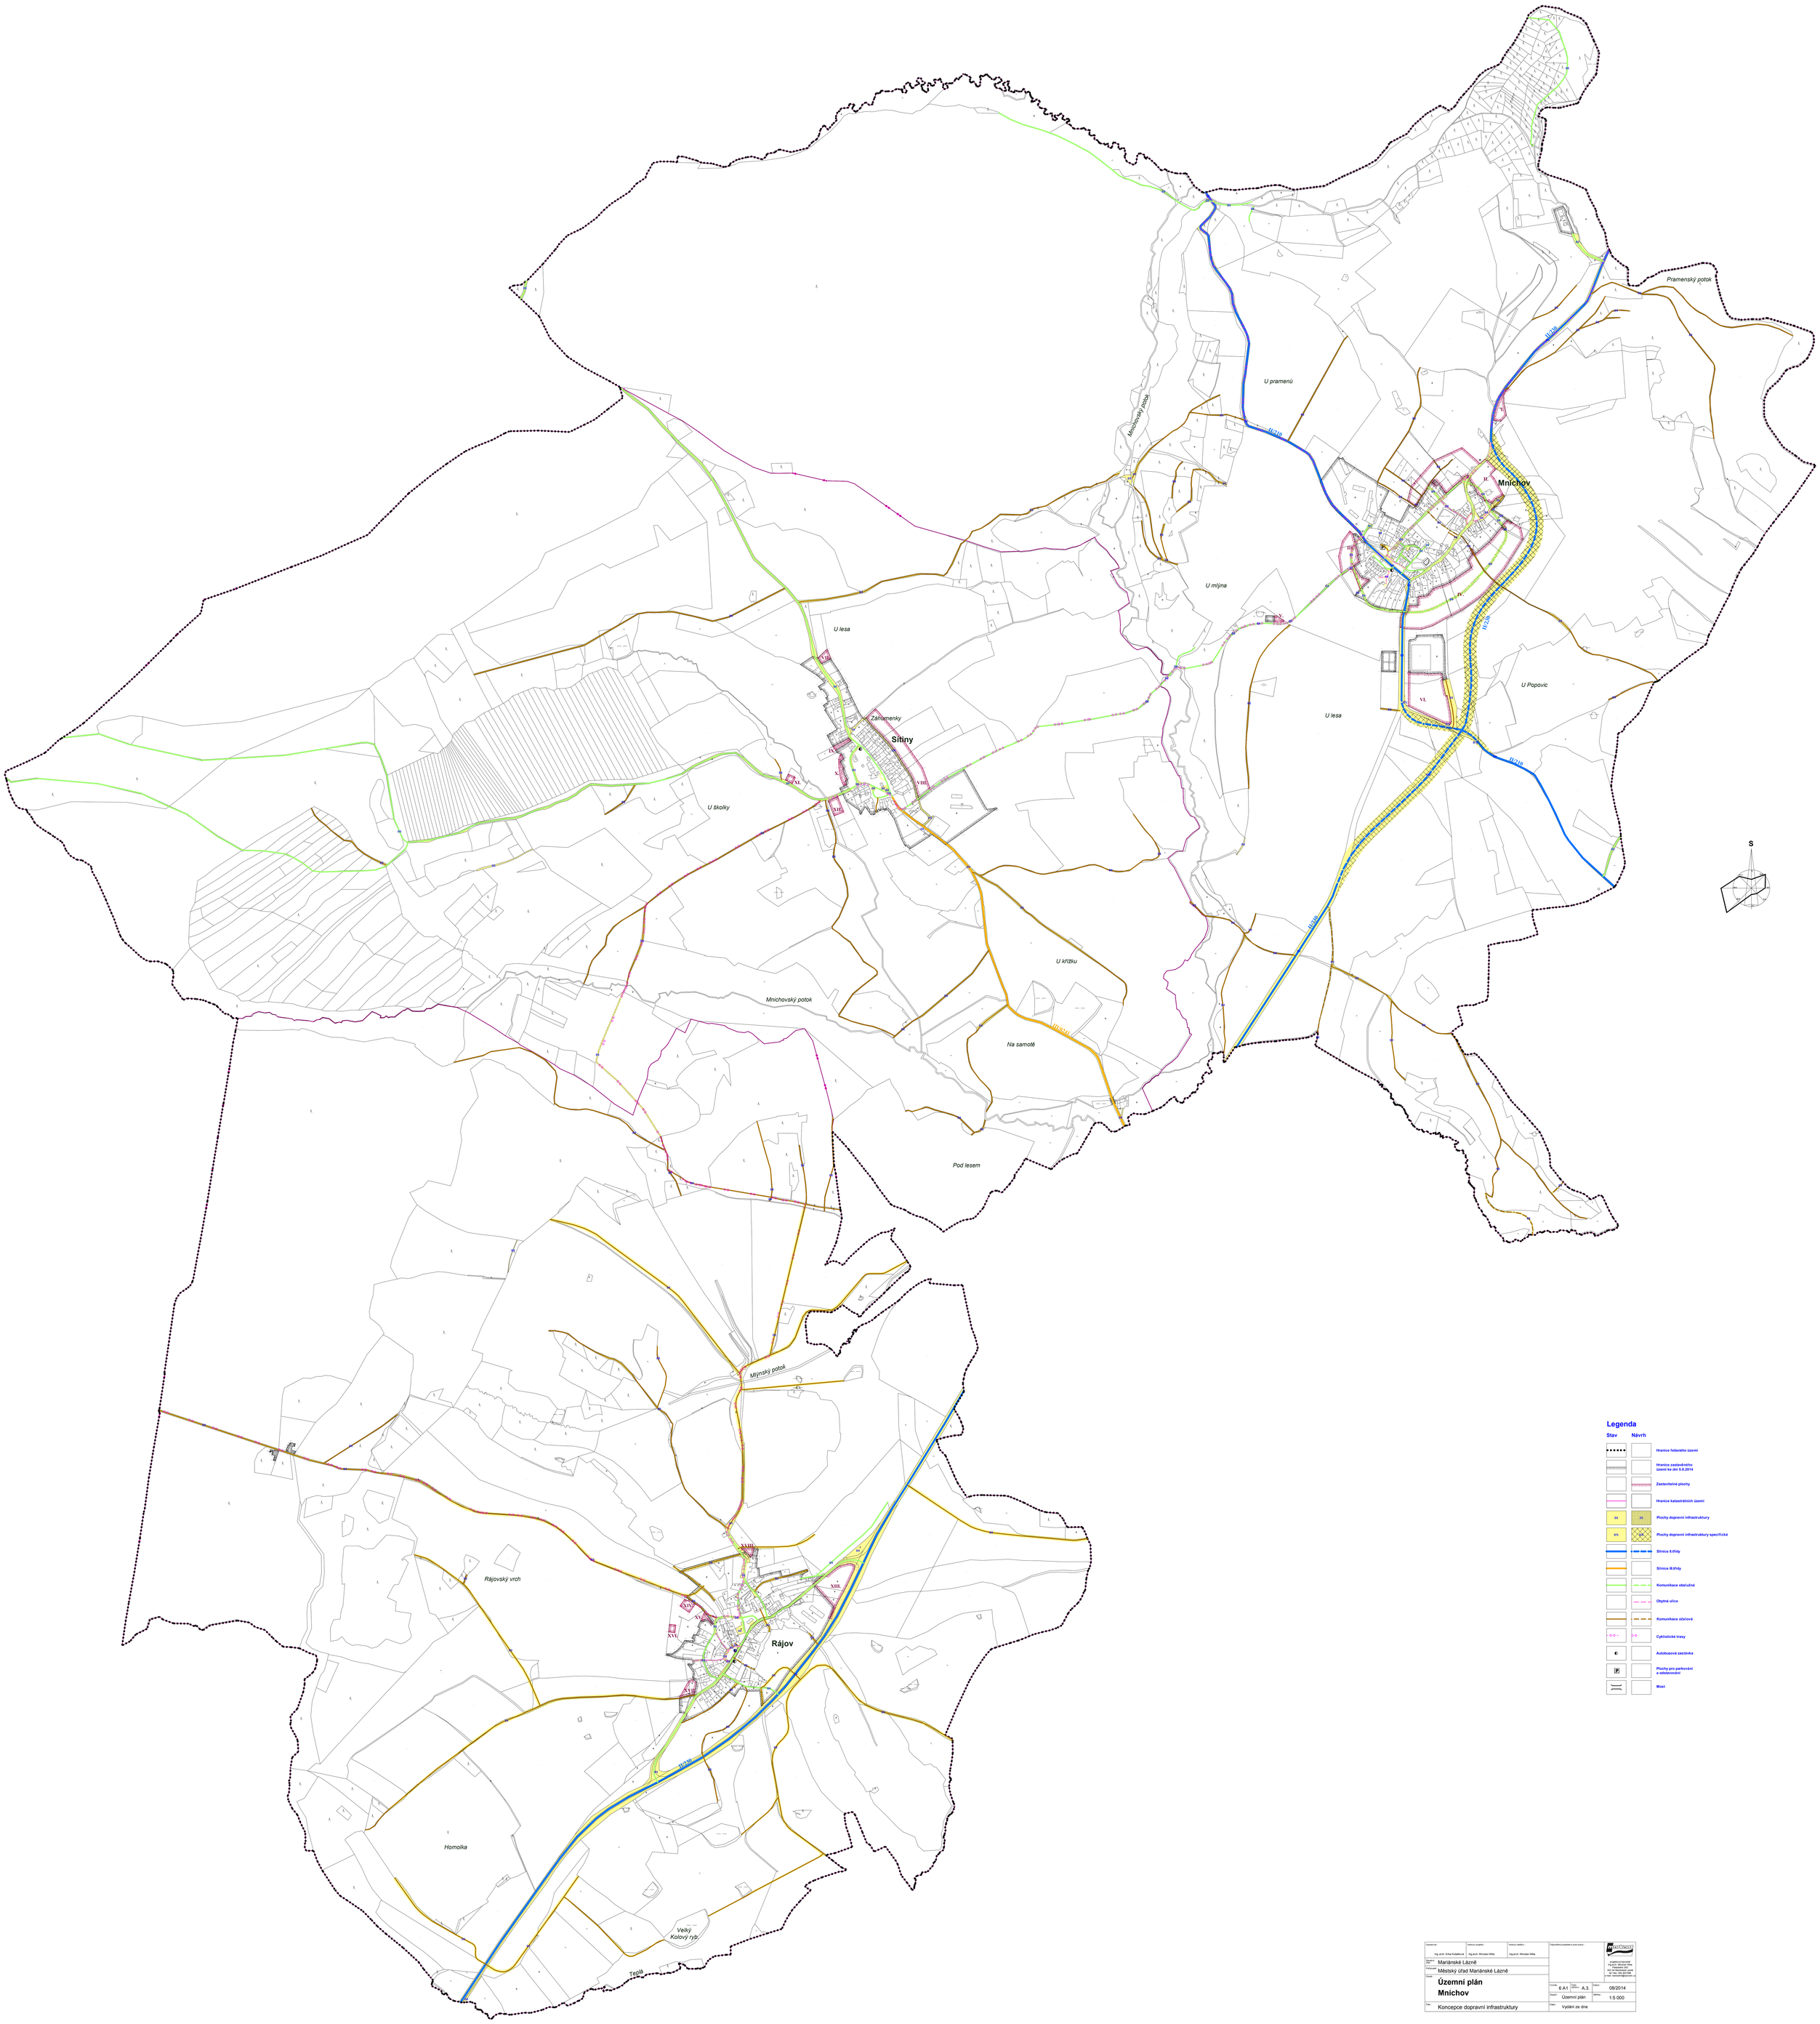

Legenda

Stav	Návrh	
		Hranice řešeného území
		Hranice zastavěného území ke dni 8.8.2014
		Zastavitelné plochy
		Hranice katastrálních území
DI	DI	Plochy dopravní infrastruktury
DS	DS	Plochy dopravní infrastruktury specifické
		Silnice II.třídy
		Silnice III.třídy
		Komunikace obslužná
		Obytná ulice
		Komunikace účelová
		Cyklistické trasy
		Autobusová zastávka
P		Plochy pro parkování a odstavování
		Most

Vypracoval: Ing. arch. Erika Kubíková	Vedoucí projektu: Ing.arch. Miroslav Mika	Vedoucí ateliéru: Ing.arch. Miroslav Mika	Odpovědný projektant a autorizace:
Objednatel: Mariánské Lázně			
Projektant: Městský úřad Mariánské Lázně			
Obsah: **Územní plán Mnichov**			
Část: Koncepce dopravní infrastruktury	Formát: 6 A1	Část: A.3.	Datum: 08/2014
	Kopií: Územní plán	Měřítko: 1:5 000	
	Stupeň: Vydání ze dne		

ateliérní koncept
Ing.arch. Miroslav Mika
autorizovaný architekt
ČKA 04 Mariánské Lázně
tel.: 354 622 622, 606 622 644
e-mail: mika.mira@seznam.cz