


**Legenda:**

- hranice řešeného území
- současně dělení pozemků
- návrh dělení pozemků
- výhled dělení pozemků
- - - regulační čára
- 30-50° sklon střešních rovin
- 30%/60% max. % zastavění pozemku / min. % ozelenění pozemku
- 2+p/s,v max. podlažnost / geometrický tvar střechy: s,v sedlová nebo valbová
- bydlení
- výroba
- zeleň ochranná proti hluku a exhalacím
- komunikace
- pěší komunikace
- přeložka silnice I/21 - ochranné pásmo (dle ÚP VPS)

**Možnost využití:**

- A** v plném rozsahu dle VD (stanovené v ÚP)
- B** v plném rozsahu dle BV (stanovené v ÚP)
- C** pouze pro sport v souladu s přípustností BV (stanovené v ÚP)

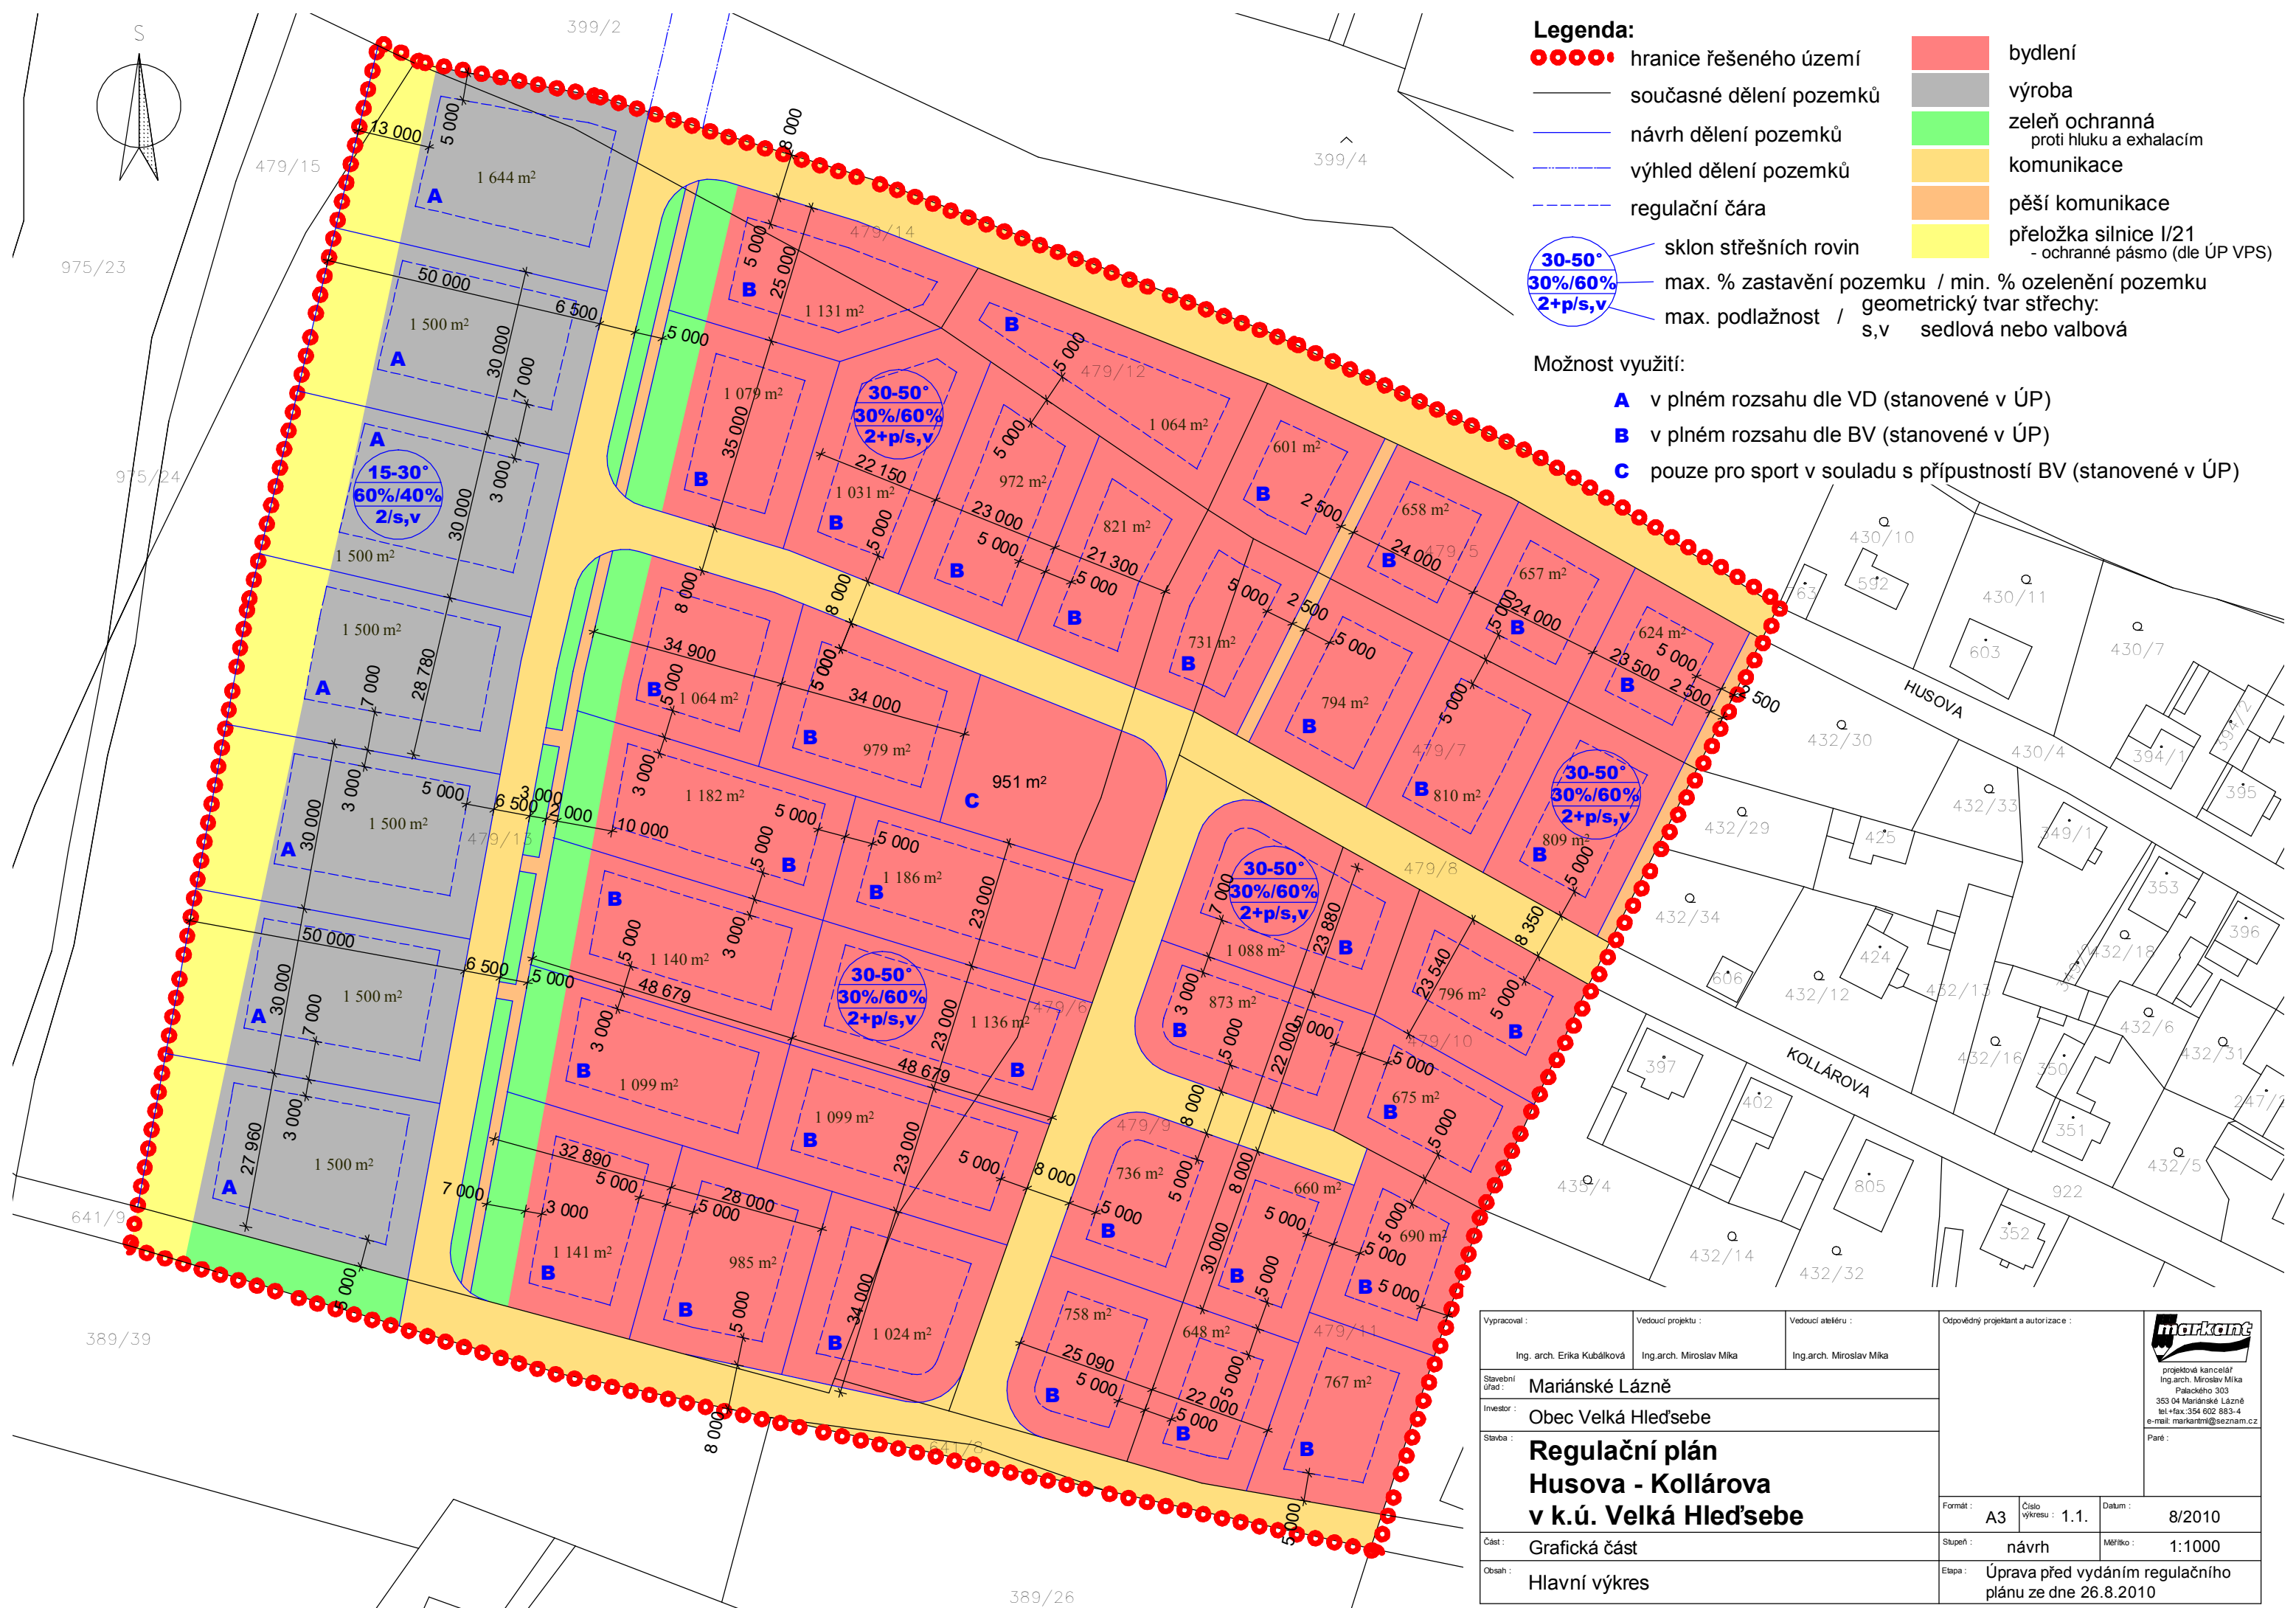

Vpracoval :	Vedoucí projektu :	Vedoucí ateliéru :	Odpovědný projektant a autorizace :
Ing. arch. Erika Kubáková	Ing. arch. Miroslav Míka	Ing. arch. Miroslav Míka	
Stavební úřad :	Mariánské Lázně		
Investor :	Obec Velká Hleďsebe		
Stavba :	Regulační plán Husova - Kollárova v k.ú. Velká Hleďsebe		
Formát :	Císlo výkresu : 1.1.	Datum : 8/2010	
Část :	Grafická část	Stupeň :	návrh
Obsah :	Hlavní výkres	Měřítko :	1:1000
		Etapa : Úprava před vydáním regulačního plánu ze dne 26.8.2010	



projektová kancelář  
Ing. arch. Miroslav Míka  
Pálavského 303  
353 04 Mariánské Lázně  
tel + fax: 354 602 883-4  
e-mail: markantmi@seznam.cz

Paré :