

Legenda

- Hrnce fešného územia
- Hrnce katastrálného územia

Veřejně prospěšné stavby

- Veřejně prospěšné stavby - plocha - doprava
- Veřejně prospěšné stavby - plocha - občanská vybavenost, rekreace - sport
- Veřejně prospěšné stavby - plocha - veřejná prostranství - lesopark
- Veřejně prospěšné stavby - plocha - veřejná prostranství

W... možno uplatnit vyvlastnění i předkupní právo

Doprava

- W-D.1. Přeložka silnice I/521
- W-D.2. Obšlužná komunikace k areálu bytových kasáren Klimentov
- W-D.3. Přeložka komunikace B2114 Klimentov
- W-D.4. Obšlužná komunikace v areálu bytových kasáren Klimentov
- W-D.5. Úprava křižovatky na komunikaci B2114 Klimentov
- W-D.6. Cyklistická trasa sever - jih - Klimentov - Velká Hleďsebe
- W-D.7. Cyklistická trasa západ - Velká Hleďsebe
- W-D.8. Cyklistická trasa východ - Velká Hleďsebe
- W-D.9. Úprava křižovatky ul. Pohraniční stráž - ul. Pteřská
- W-D.10. Úprava křižovatky včetně napojení ul. Pohraniční stráž u prádelny
- W-D.11. Obšlužná komunikace Klimentov - západ
- W-D.12. Ústečská komunikace Klimentov - východ
- W-D.13. Páči propojení Velká Hleďsebe - Klimentov - střed
- W-D.14. Obšlužná komunikace Velká Hleďsebe - Klimentov - střed
- W-D.15. Obšlužná komunikace Velká Hleďsebe - západ
- W-D.16. Obšlužná komunikace Vlna Hleďsebe - jih
- W-D.17. Turistická trasa Velká Hleďsebe - západ
- W-D.18. Turistická trasa Klimentov
- W-D.19. Obšlužná komunikace Velká Hleďsebe - Hamřík

Technické vybavení - Kanalizace

- W-KA.1. Dešťová kanalizace Malá Hleďsebe
- W-KA.2. Společná kanalizace Malá Hleďsebe
- W-KA.3. Dešťová kanalizace Velká Hleďsebe - západ
- W-KA.4. Společná kanalizace Velká Hleďsebe - západ
- W-KA.5. Dešťová kanalizace Velká Hleďsebe - jih
- W-KA.6. Společná kanalizace Velká Hleďsebe - jih
- W-KA.7. Dešťová kanalizace Velká Hleďsebe - Klimentov - střed
- W-KA.8. Společná kanalizace Velká Hleďsebe - Klimentov - střed
- W-KA.9. Dešťová kanalizace Klimentov - východ
- W-KA.10. Společná kanalizace Klimentov - východ
- W-KA.11. Dešťová kanalizace Klimentov - západ
- W-KA.12. Společná kanalizace Klimentov - západ
- W-KA.13. Vypustná kanalizace Klimentov - sever, včetně čerpací stanice

Technické vybavení - Vodovod

- W-VO.1. Vodovod Malá Hleďsebe
- W-VO.2. Vodovod Velká Hleďsebe - západ
- W-VO.3. Vodovod Velká Hleďsebe - jih
- W-VO.4. Vodovod Velká Hleďsebe - Klimentov - střed
- W-VO.5. Vodovod Klimentov - východ
- W-VO.6. Vodovod Klimentov - západ

Technické vybavení - Vodní plochy

- W-W.1. Dva rybníky Malá Hleďsebe

Technické vybavení - El. energie

- W-EL.1. Vedení VN Klimentov, včetně trafostanice
- W-EL.2. Vedení VN Velká Hleďsebe, včetně trafostanice
- W-EL.3. Vedení VN kabelové - střed a východ, včetně trafostanice
- W-EL.4. Vedení VN Malá Hleďsebe, včetně trafostanice

Technické vybavení - Plynovod

- W-PL.1. STL plynovod Malá Hleďsebe
- W-PL.2. STL plynovod Velká Hleďsebe - západ
- W-PL.3. STL plynovod Velká Hleďsebe - jih
- W-PL.4. STL plynovod Velká Hleďsebe - Klimentov - střed
- W-PL.5. STL plynovod Klimentov - východ
- W-PL.6. STL plynovod Klimentov - západ
- W-PL.7. Přeložka VTL plynovodu Velká Hleďsebe

Technické vybavení - Teplotov

- W-TE.1. Teplotov přivaděč Klimentov
- W-TE.2. Výměnková stanice Klimentov
- W-TE.3. Teplotov přivaděč Velká Hleďsebe
- W-TE.4. Výměnková stanice Velká Hleďsebe

P... možno uplatnit předkupní právo

Rekreace - sport

- P-R.1. Sportovní plocha - vybavená k.ú. Velká Hleďsebe
- P-R.2. Sportovní plocha k.ú. Klimentov

Občanská vybavenost

- P-OV.1. Školský areál k.ú. Klimentov
- P-OV.2. Areál pro seniory k.ú. Klimentov
- P-OV.3. Amfiteatr k.ú. Klimentov

Veřejná prostranství

- P-VP.1. Veřejné prostranství - veřejné zelené - Velká Hleďsebe - jihovýchod
- P-VP.2. Veřejné prostranství zelené sídelní - lesopark - Velká Hleďsebe - jihovýchod
- P-VP.3. Veřejné prostranství zelené sídelní - Velká Hleďsebe - jihovýchod
- P-VP.4. Veřejné prostranství - veřejné zelené - Velká Hleďsebe - střed
- P-VP.5. Veřejné prostranství zelené sídelní - lesopark - Velká Hleďsebe - západ
- P-VP.6. Veřejné prostranství - Klimentov
- P-VP.7. Veřejné prostranství - veřejné zelené - Klimentov
- P-VP.8. Veřejné prostranství zelené sídelní - lesopark - Klimentov
- P-VP.9. Veřejné prostranství - veřejné zelené - Velká Hleďsebe - západ

Veřejně prospěšná opatření

- Veřejně prospěšná opatření - plocha

W... možno uplatnit vyvlastnění i předkupní právo

ÚSES


- W-U.1. Lokální biokoridor 01-7
- W-U.2. Interakční prvek západně od Velká Hleďsebe
- W-U.3. Lokální biokoridor 1107-01
- W-U.4. Interakční prvek severozápadně od Malá Hleďsebe
- W-U.5. Interakční prvek jižně od Malá Hleďsebe

Plochy asanací

- Plocha asanace

V... možno uplatnit vyvlastnění

V.A.1. Objekty v bytových kasáren Klimentov

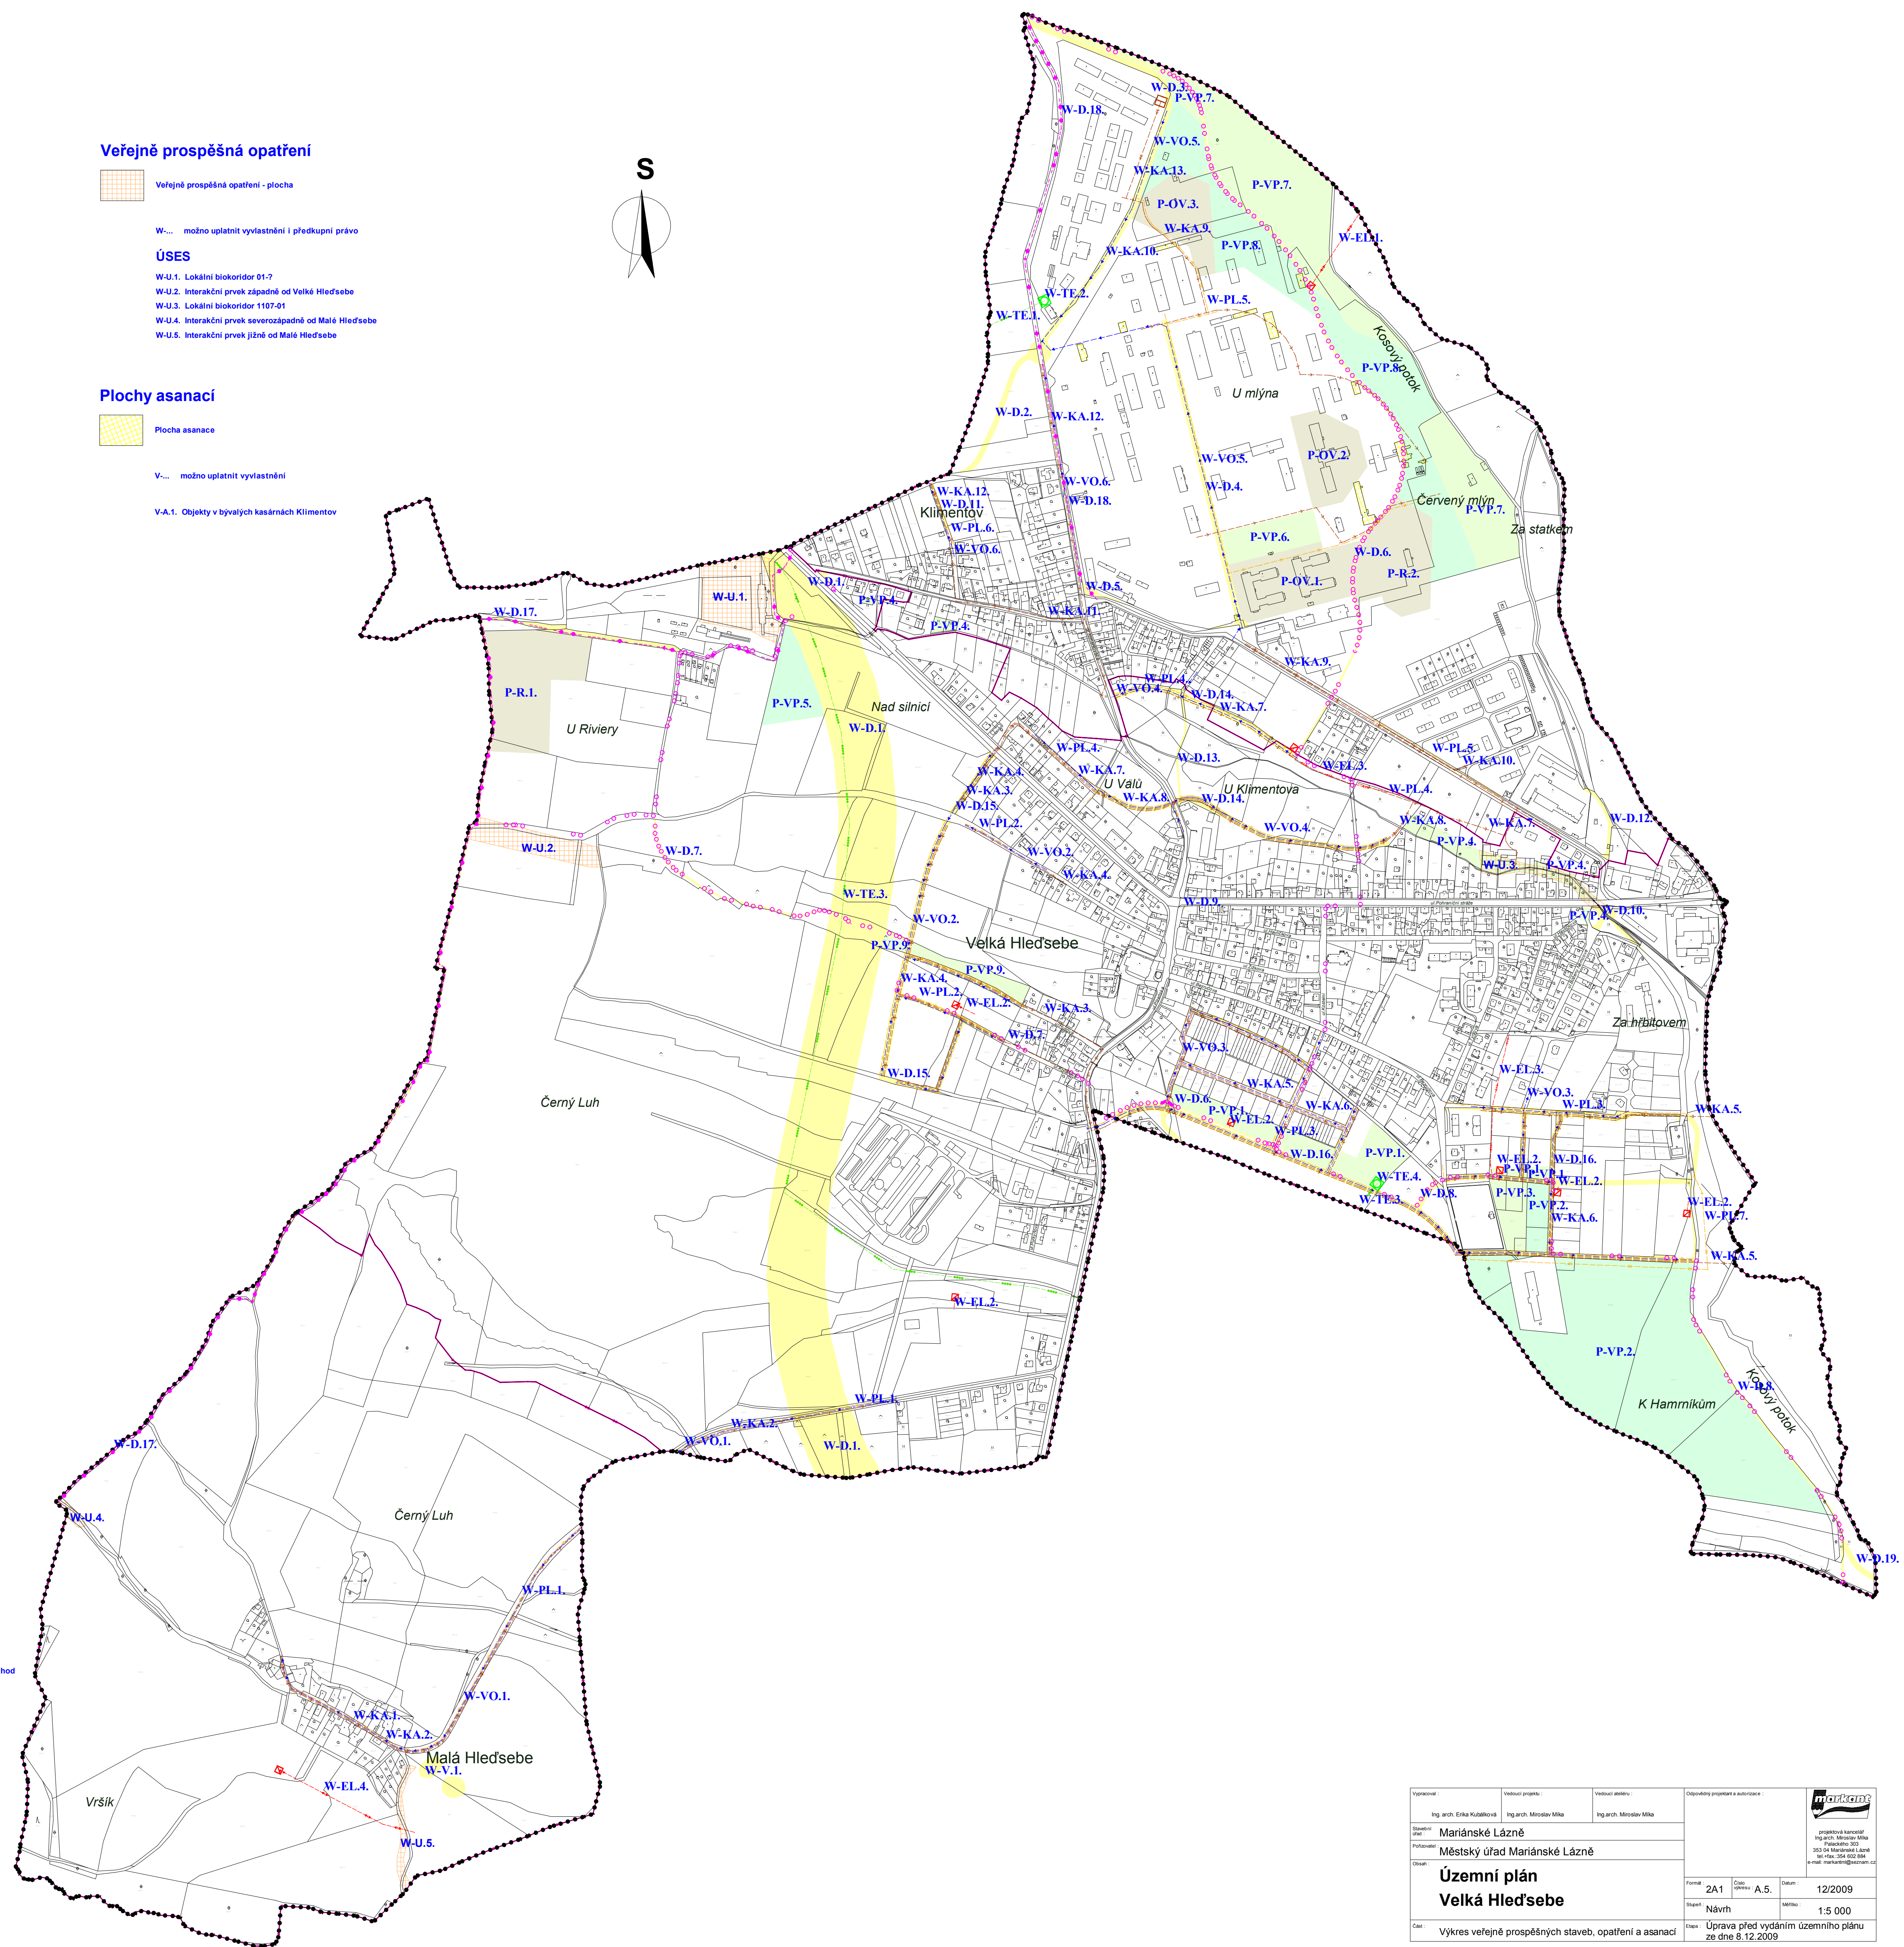

Projekční ústav: Ing. arch. Erik Kubicek	Objekt: Městský úřad Mariánské Lázně	Stavba: Územní plán Velká Hleďsebe	Číslo: 2A1	Stupeň: A.5	Datum: 12/2009
Mariánské Lázně	Městský úřad Mariánské Lázně	Územní plán Velká Hleďsebe	Návrh	1:5 000	12/2009
Výkres veřejně prospěšných stavb, opatření a asanací			Úprava před vydáním územního plánu ze dne 8.12.2009		