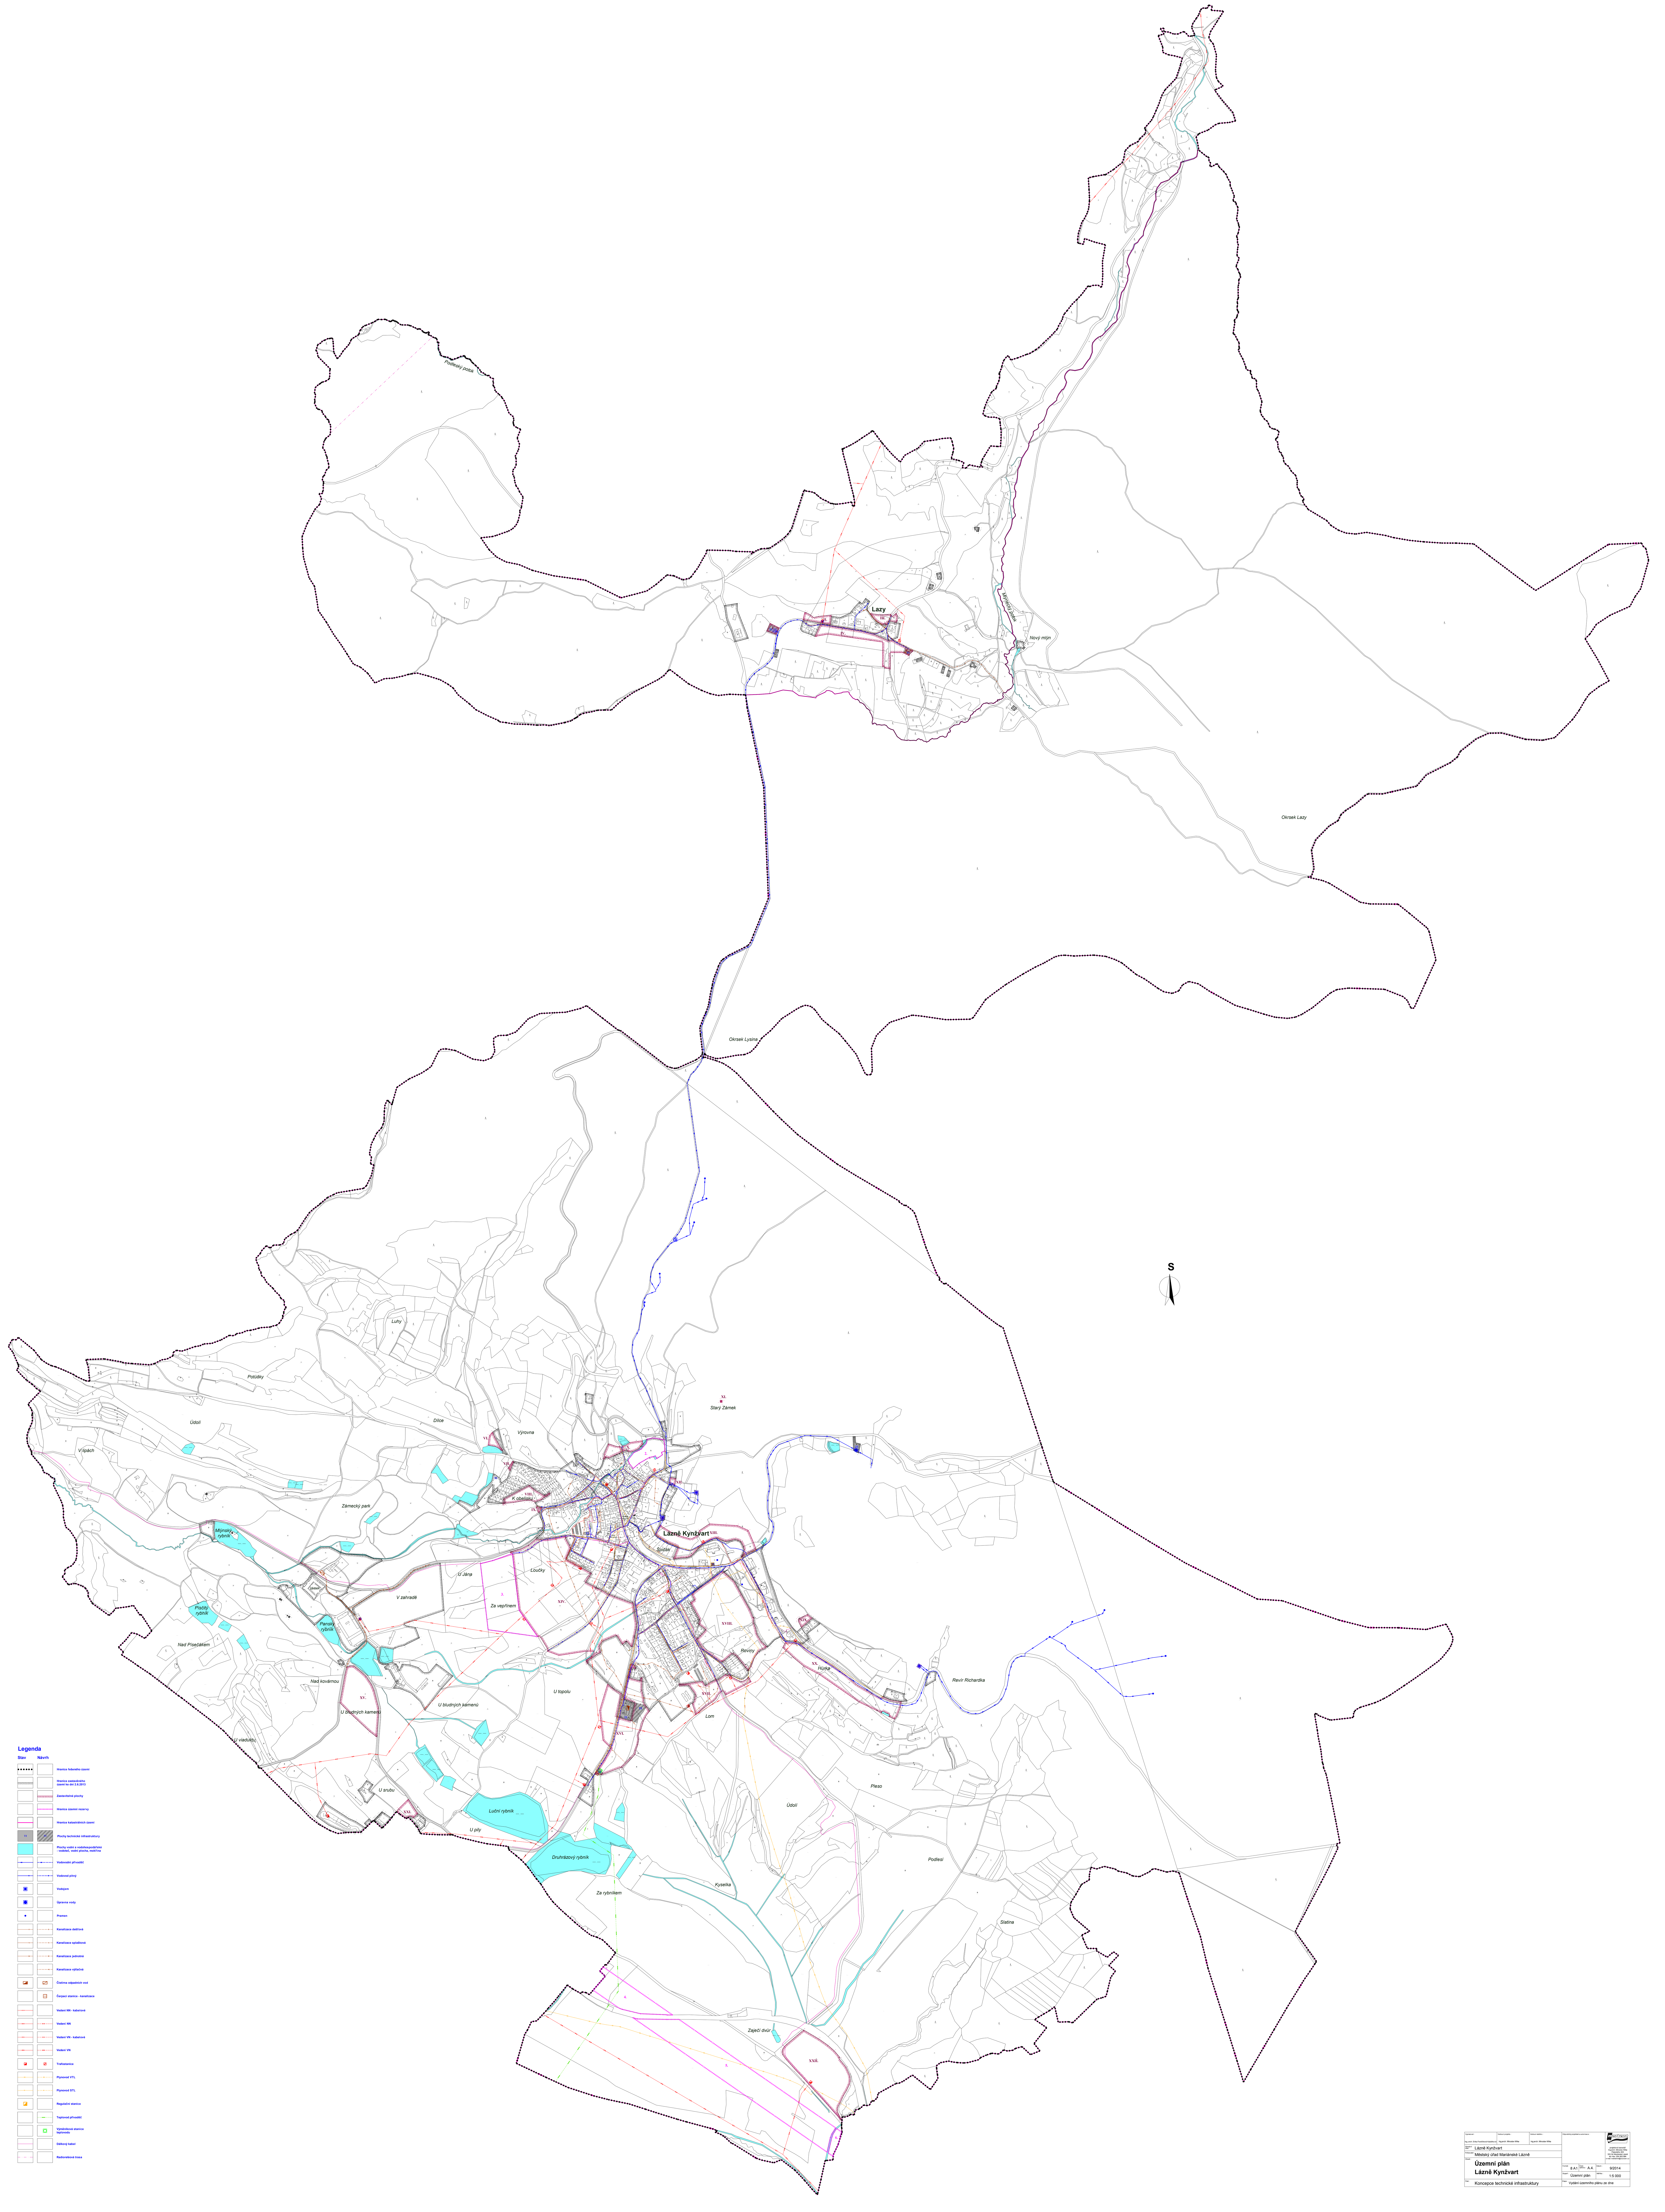

Vypracoval : Ing. arch. Erika Frančíková Kubálková	Vedoucí projektu : Ing.arch. Miroslav Míka	Vedoucí ateliéru : Ing.arch. Miroslav Míka	Odpovědný projektant a autorizace :	markant projektová kancelář Ing.arch. Miroslav Míka Palackého 303 353 04 Mariánské Lázně tel.+fax.:354 602 884 e-mail: markantml@seznam.cz
Stavební úřad : Lázně Kynžvart				
Pořizovatel : Městský úřad Mariánské Lázně				
Obsah : **Územní plán Lázně Kynžvart**			Formát : 8 A1 / Číslo výkresu : A.4.	Datum : 9/2014
			Stupeň : Územní plán	Měřítko : 1:5 000
Část : Koncepce technické infrastruktury			Etapa : Vydání územního plánu ze dne	