

Legenda:


- hranice řešeného území
- hranice zastavěného území ke dni 28.8.2007
- hranice zastavitelného území
- ┆┆┆┆┆ ochranné pásmo el.vedení VN
- současně dělení pozemků
- návrh dělení pozemků
- výhled dělení pozemků
- regulační čára

- bydlení
- výroba
- zeleň ochranná proti hluku a exhalacím
- komunikace
- pěší komunikace
- přeložka silnice I/21 - ochranné pásmo (dle ÚP VPS)

Možnost využití:

- A** v plném rozsahu dle VD (stanovené v ÚP)
- B** v plném rozsahu dle BV (stanovené v ÚP)
- C** pouze pro sport v souladu s přípustností BV (stanovené v ÚP)

- sklon střešních rovin
- max. % zastavění pozemku / min. % ozelenění pozemku
- max. podlažnost / geometrický tvar střechy: s,v sedlová nebo valbová

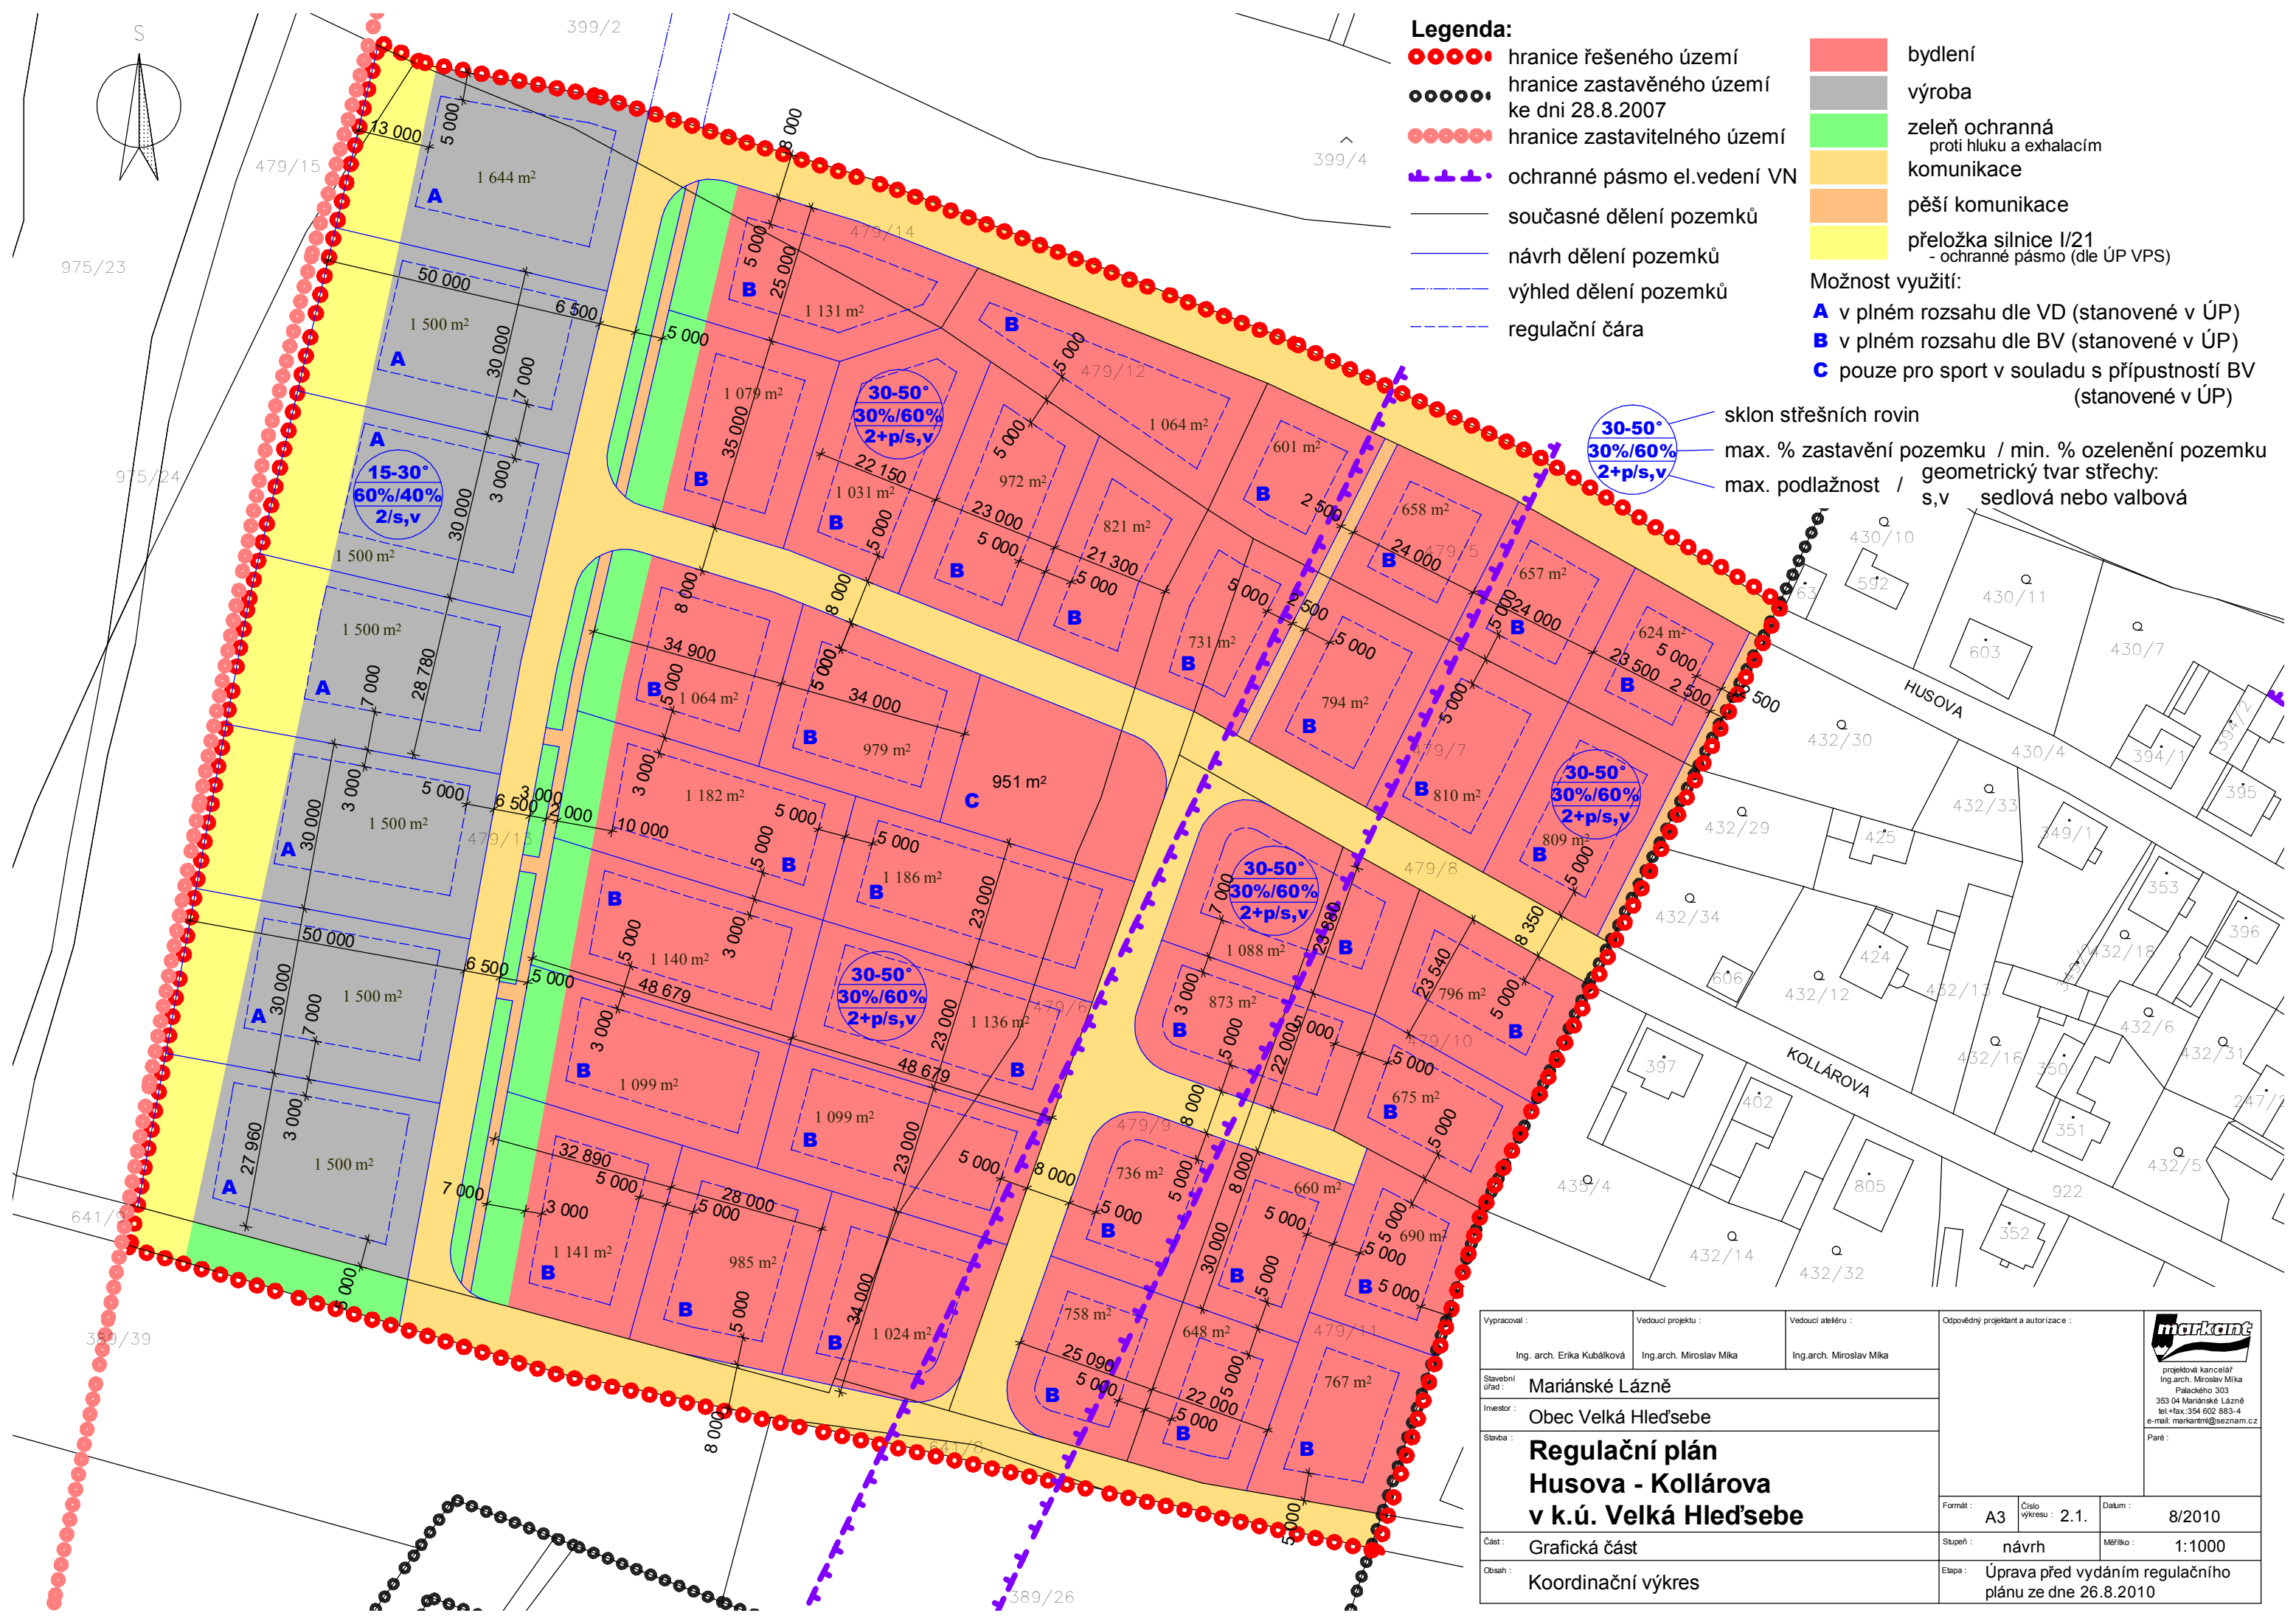

Vpracoval:	Vedoucí projektu:	Vedoucí ateliéru:	Odpovědný projektant a autorizace:
Ing. arch. Erika Kubáková	Ing. arch. Miroslav Míka	Ing. arch. Miroslav Míka	
Stavební úřad:	Mariánské Lázně		
Investor:	Obec Velká Hleďsebe		
Stavba:	Regulační plán Husova - Kollárova v k.ú. Velká Hleďsebe		
Formát:	Cílo výkresu:	Datum:	
A3	2.1.	8/2010	
Část:	Grafická část	Stupeň:	návrh
Obsah:	Koordináční výkres	Měřítko:	1:1000
		Etapa:	Úprava před vydáním regulačního plánu ze dne 26.8.2010



projektová kancelář
Ing. arch. Miroslav Míka
Palácového 303
353 04 Mariánské Lázně
tel + fax: 354 602 883-4
e-mail: markantmi@seznam.cz

Paré: