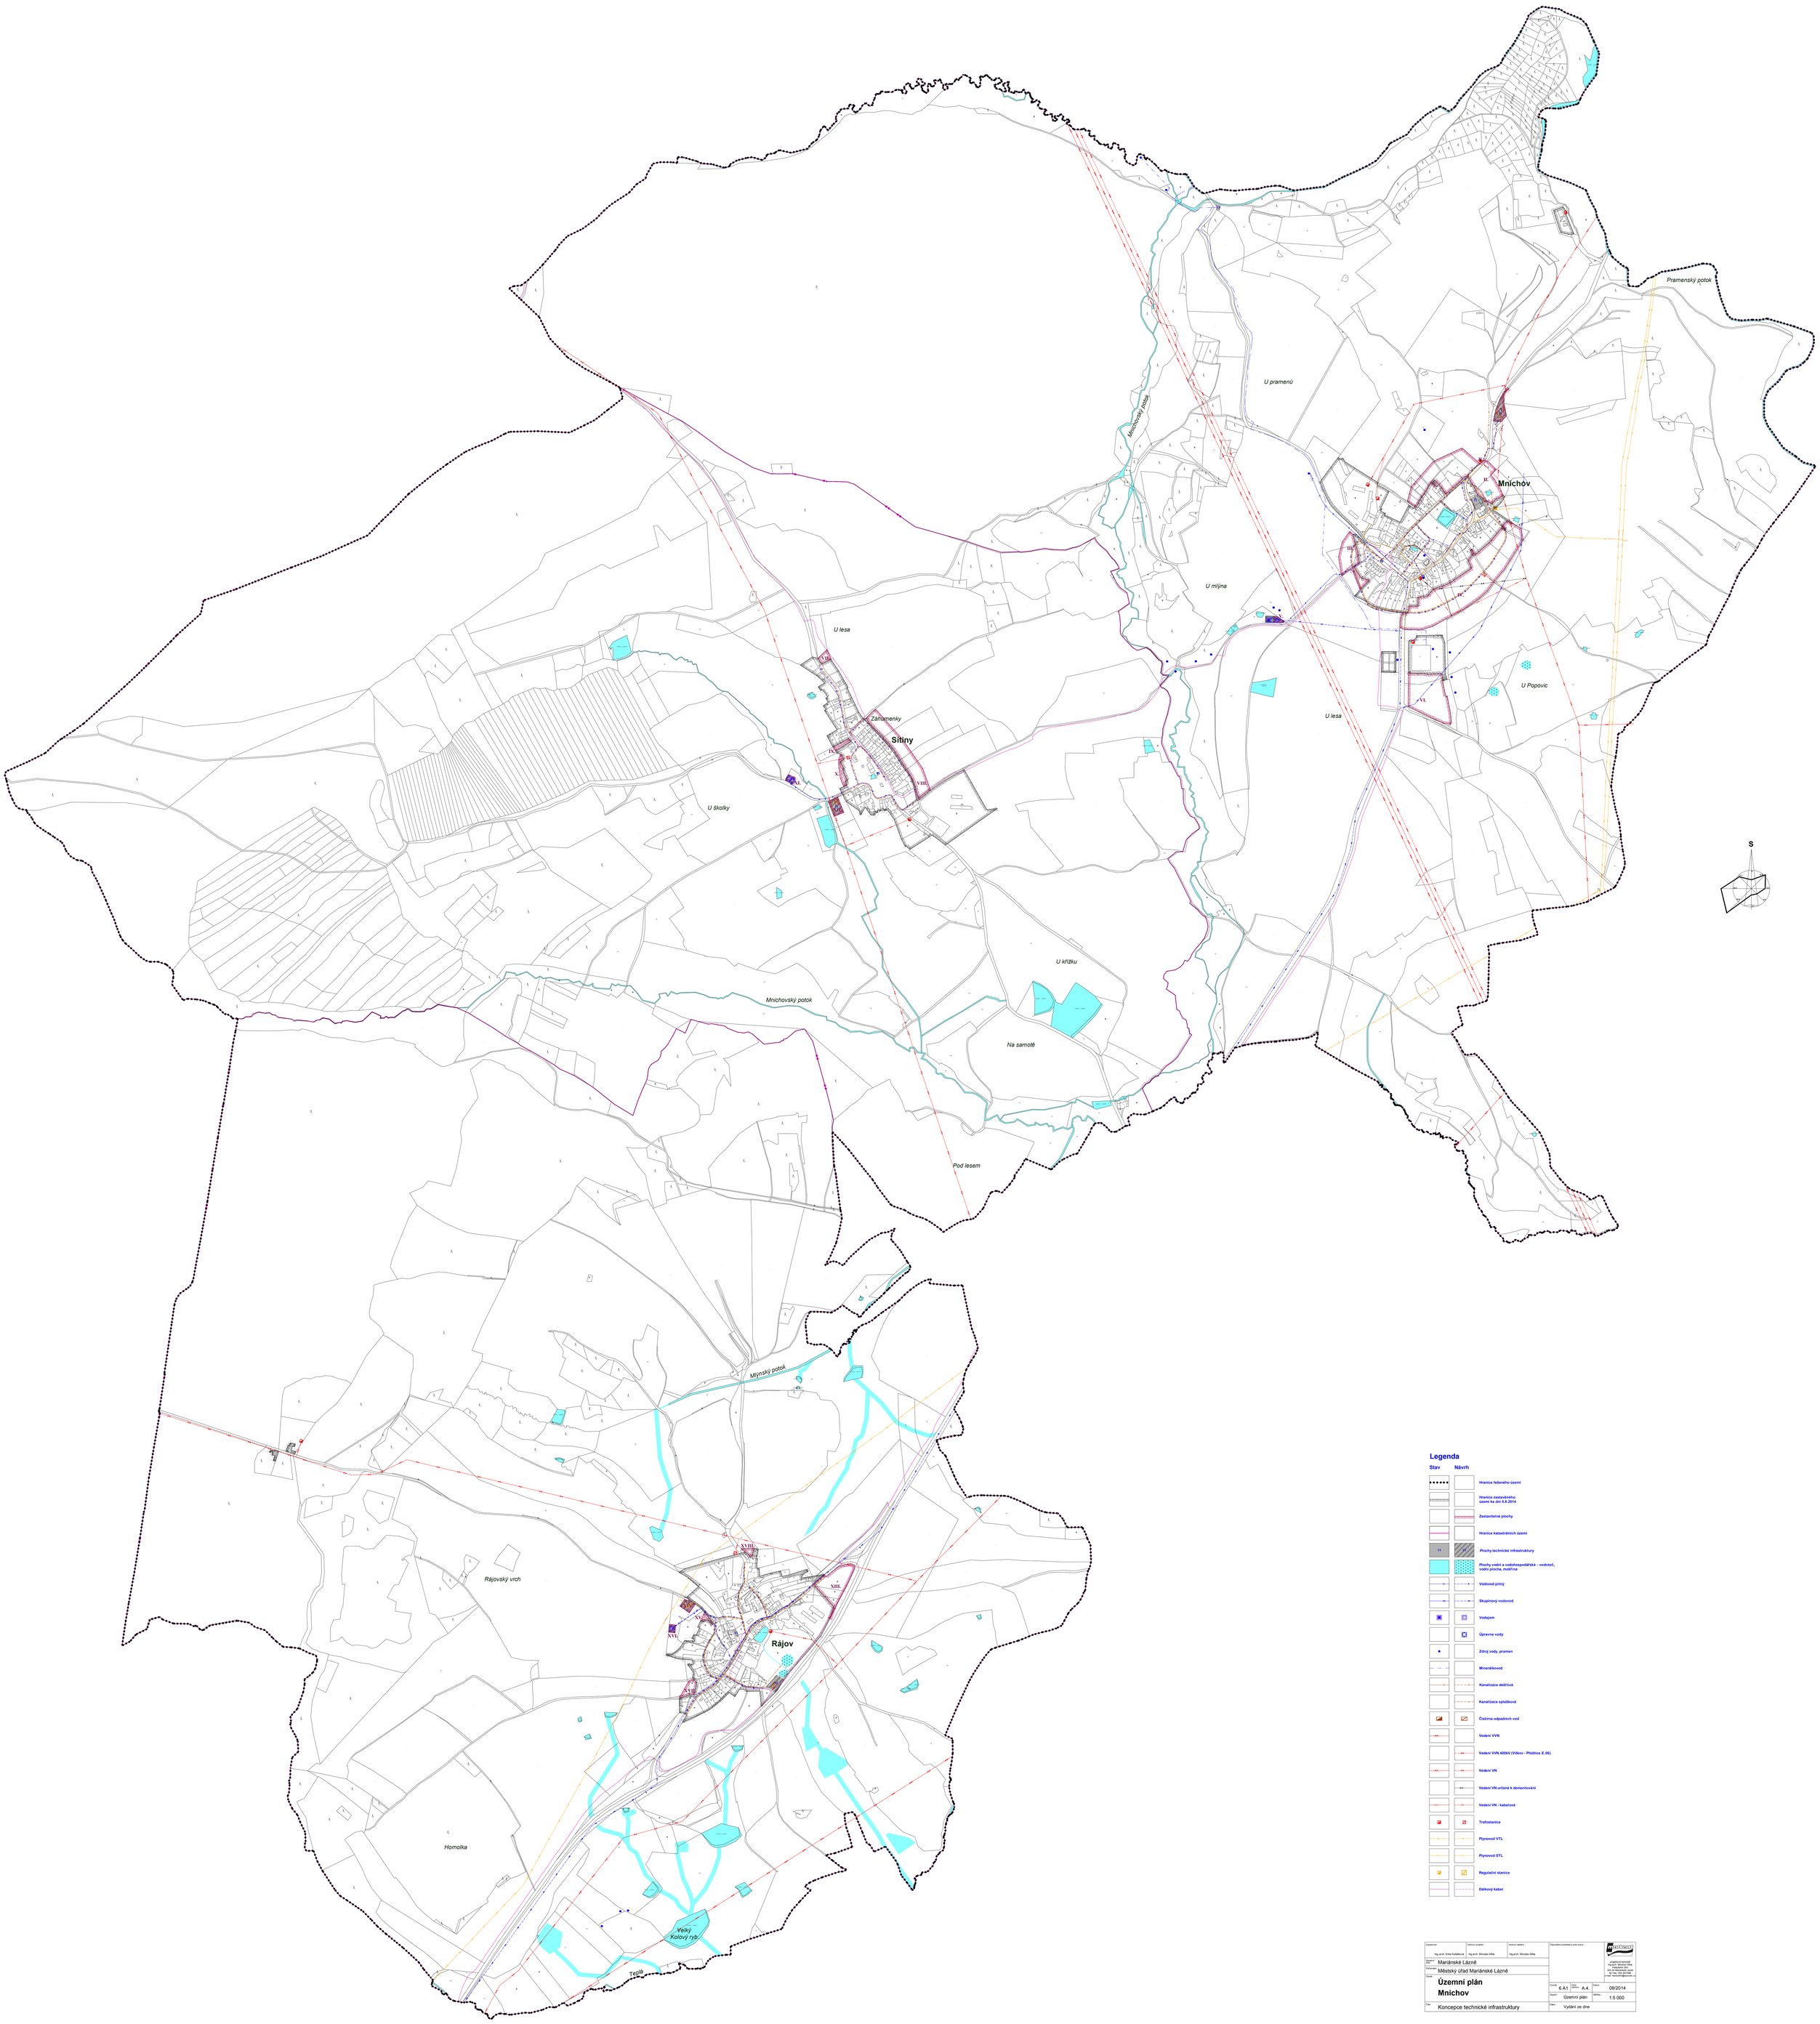

Legenda

Stav	Návrh	
		Hranice řešeného území
		Hranice zastavěného území ke dni 8.8.2014
		Zastavitelné plochy
		Hranice katastrálních území
		Plochy technické infrastruktury
		Plochy vodní a vodohospodářské - vodoteč, vodní plocha, mokřina
		Vodovod pitný
		Skupinový vodovod
		Vodojem
		Úpravna vody
		Zdroj vody, pramen
		Minerálkovod
		Kanalizace dešťová
		Kanalizace splašková
		Čistírna odpadních vod
		Vedení VVN
		Vedení VVN 400kV (Vítkov - Přeštice E.ON)
		Vedení VN
		Vedení VN určená k demontování
		Vedení VN - kabelové
		Trafostanice
		Plynovod VTL
		Plynovod STL
		Regulační stanice
		Dálkový kabel

Vypracoval: Ing. arch. Erika Kubíková	Vedoucí projektu: Ing.arch. Miroslav Mika	Vedoucí ateliéru: Ing.arch. Miroslav Mika	Odpovědný projektant a autorizace:
Objednatel: Mariánské Lázně			
Projektant: Městský úřad Mariánské Lázně			
Obsah: **Územní plán Mnichov**			Formát: 6 A1 / Číslo: A.4. / Datum: 08/2014
Část: Koncepce technické infrastruktury			Stupeň: Územní plán / Měřítko: 1:5 000
			Etapa: Vydání ze dne

ateliérní kancelář
Ing.arch. Miroslav Mika
autorizovaný architekt
ČKA 02 Mánesova 1449
350 02 Cheb, tel.: 354 422 111
e-mail: mail.cheb@seznam.cz